PRUMADA

1) Backbone: 1 cabo 4FoOM4 MM(50) PFV (2 pares de fibra multimodo OM4) deriva do DataCenter para cada AT. Capa externa contra roedores para áreas externas.
3) Interligar os ATs do edifício ao DG Telefônio com um cabo CI-60 ou CI-65, conforme quantitativo de pares constante tabela abaixo.

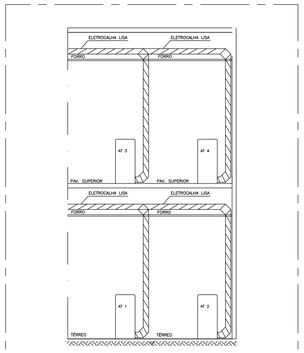

DETALHE DA PRUMADA-AT's
SEM ESCALA

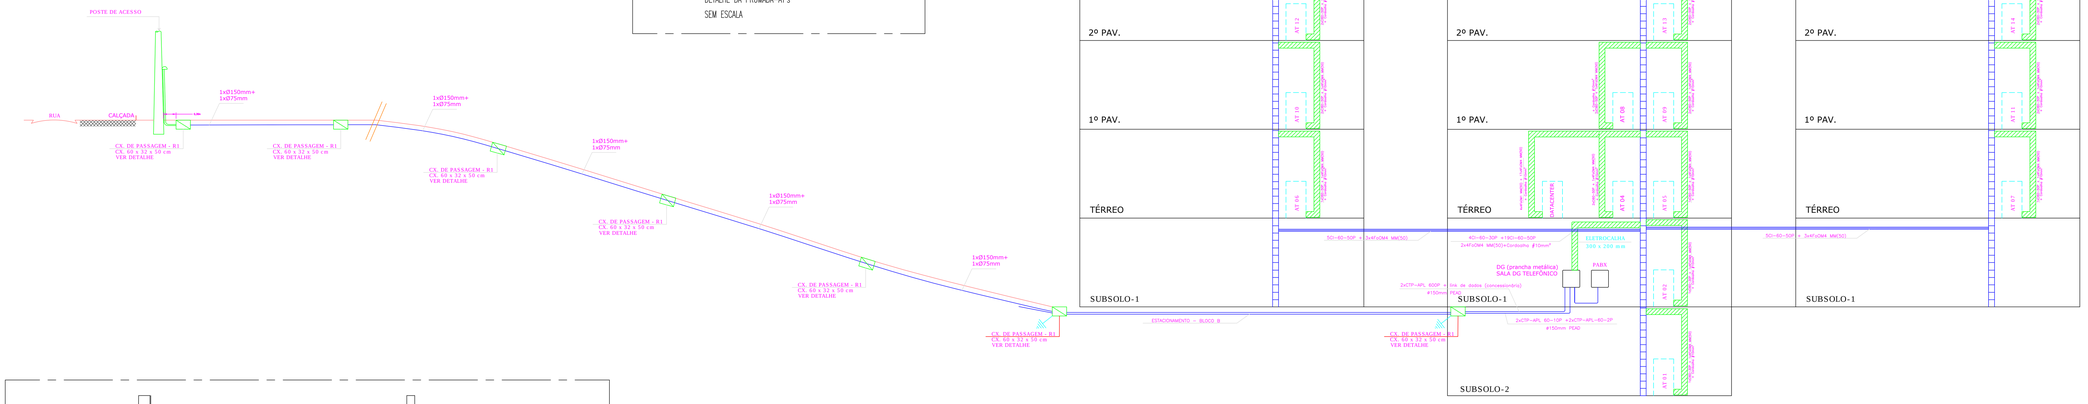

Prumada

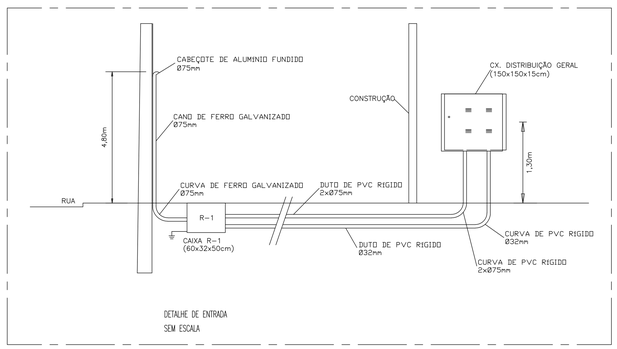

DETALHE DE ENTRADA
SEM ESCALA

RJ-45 JACK CATEGORIA 5 HUBBELL
ESQUEMA DE LIGAÇÃO

TABELA DE PINAGEM

Nº PINO	CONECTOR T-110	CONDUTOR COR
1	BR-LARANJA	BR-LARANJA
2	LARANJA	LARANJA
3	BR-VERDE	BR-VERDE
4	AZUL	AZUL
5	BR-AZUL	BR-AZUL
6	VERDE	VERDE
7	BR-MARROM	BR-MARROM
8	MARROM	MARROM

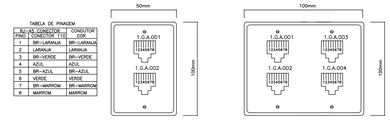

DETALHE GENÉRICO AT4 44U

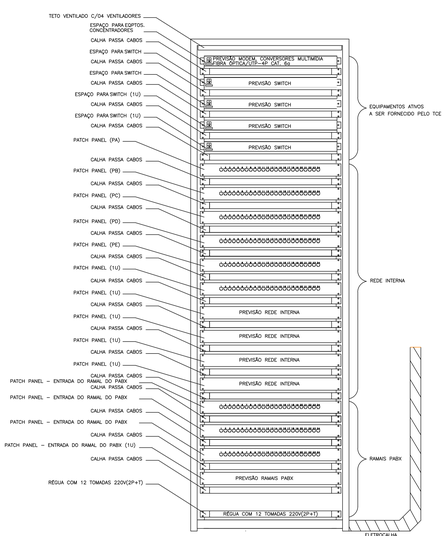

CONTROLE DE REVISÃO DE PROJETOS			
REV. Nº	**DATA**	**OBSERVAÇÕES**	**RESPONSÁVEL**
11	08/08/2013	Entrega inicial - Prumada	Pedro H. M. Emiliano
15	15/10/2013	Revisão planilha/leitos	Pedro H. M. Emiliano
17	01/12/2013	Atualização quadro geral	Pedro H. M. Emiliano
20	15/01/2014	Atualização quadro geral	Pedro H. M. Emiliano
25	25/02/2014	Atualização quadro geral	Pedro H. M. Emiliano

TRIBUNAL DE CONTAS DO ESTADO DE GOIÁS

ESTRUTURADO

PROPRIETÁRIO: TRIBUNAL DE CONTAS DO ESTADO DE GOIÁS

AUTOR PROJETO: Carlos Araújo Costa Filho -
Engenheiro Eletricista CREA-GO 2919/D

AUTOR PROJETO: Pedro Henrique Mota Emiliano -
Engenheiro Eletricista CREA 15952/D-GO

RESPONSÁVEL TÉCNICO

ÁREA TERRENO	A. PERMEABILIDADE	ÁREA CONSTRUÇÃO
295.139,505m2	43.936,09m2	22.536,22m2

ENDEREÇO: AV. UBIRAJARA BEROCAN LEITE NA GLEBA DA ANTIGA FAZ. RETIRO GOIÂNIA - GOIÁS

CONTEÚDO: CABEAMENTO ESTRUTURADO
EDIFÍCIO SEDE - PRUMADA

10/11

DATA: 25/02/2014

ESCALA: S/ESCALA

APROVAÇÃO

REVISÃO: REVISÃO
Data: DATA
Responsável: RESPONSÁVEL

ASSINATURA