PRUMADA

1) Backbone: 1 cabo 4FoOM4 MM(50) (2 pares de fibra multimodo OM4) deriva do DataCenter para cada armário.
2) Interligar o AT da Presidência ao DG Telefônico com um cabo CI 60-30P.

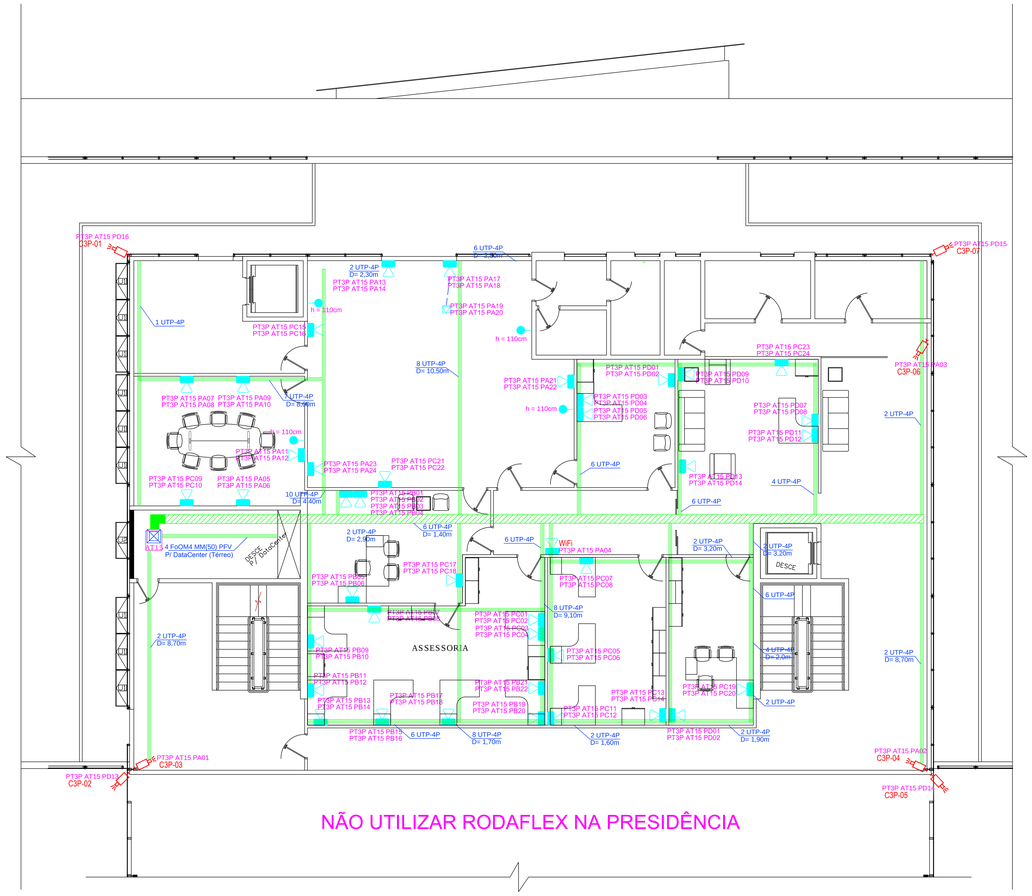

NÃO UTILIZAR RODAFLEX NA PRESIDÊNCIA

ESTRUTURADO - EDIFÍCIO SEDE-3º PAVIMENTO
esc. 1/100

NOTAS

1– TODAS AS CAIXAS DE DISTRIBUIÇÃO DEVERÃO TER FUNDO DE MADEIRITE (25mm) E PINTADOS DE BRANCO COM TINTA À BASE DE ÓLEO.

2– A DESCIDA DO CABO TELEFÔNICO NO POSTE DEVERÁ SER SEMPRE DO LADO OPOSTO À REDE ELÉTRICA.

3– IDENTIFICAR CABOS E FIOS DENTRO DAS CAIXAS DE PASSAGEM.

4– VER TABELA DE DISTRIBUIÇÃO DE PONTOS TELEFÔNICOS.

TABELA DE EQUIVALENCIA DIAMETRO NOMINAL DE ELETRODUTO DE PVC RIGIDO, ROSQUEAVEL (REF. TIGRE)

POLEGADAS	1/2	3/4	1	1.1/4	1.1/2	2	2.1/2	3	4
INTERNO(mm)	16	19	25	32	40	50	60	75	100

LEGENDA

- ARMÁRIO DE TELECOMUNICAÇÕES(AT) A 0,30m DO PISO ACABADO COM CAIXA DE PASSAGEM EMBUTIDA NO PISO ACABADO
- PONTO PARA TOMADA SIMPLES PARA DADOS OU VOZ, RJ–45, CAT. 6a. EMBUTIDA NO PISO ACABADO EM CAIXA 4x2"
- PONTO PARA TOMADA DUPLA PARA DADOS OU VOZ, RJ–45, CAT. 6a. EMBUTIDA NO PISO ACABADO EM CAIXA 4x2"
- PONTO PARA TOMADA SIMPLES PARA DADOS OU VOZ, RJ–45, CAT. 6a. A 0,30m DO PISO ACABADO EM CAIXA 4x2"
- PONTO PARA TOMADA SIMPLES PARA DADOS OU VOZ, RJ–45, CAT. 6a. A 1,20m DO PISO ACABADO EM CAIXA 4x2"
- PONTO PARA TOMADA DUPLA PARA DADOS/VOZ, RJ–45, CAT. 6a. A 0,30m DO PISO ACABADO EM CAIXA 4x2"
- PONTO PARA TOMADA DUPLA PARA DADOS/VOZ, RJ–45, CAT. 6a. A 1,20m DO PISO ACABADO EM CAIXA 4x2"
- CAIXA DE PASSAGEM METÁLICA, 20x20x12cm FIXADA A 0,30cm DO PISO ACABADO.
- DISTRIBUIDOR GERAL, DG–CONCESSIONÁRIA (80x80x12cm), À 1,30m DO PISO ACABADO.
- C.F — CONSOLIDACION POINT F, FIXADO SOB FORRO.
- TUBULAÇÃO QUE SOBE.
- TUBULAÇÃO QUE DESCE.
- ELETRODUTO DE PVC RÍGIDO
- ATERRAMENTO.
- Eletrocalha em perfil tipo C, perfurada e com tampa de presão em chapa zincada à fogo nas dimensões 300x200mm. Suporte perfil 38x38 ou 19x38 (2 vergalhões)
- Perfilado em perfil tipo C, perfurado em chapa zincada à fogo nas dimensões 76x38mm.
- Eletroduto de PVC rígido embutido no teto/parede.
- Eletroduto de PVC rígido pelo piso ou subterrâneo.
- RODAFLEX R–130 129x44x2000mm, FIXADO NO TETO
  PEÇAS: BASE R–130 (129x44x2000mm) DIVISOR "L"–2.000mm TAMPA R–130 1000mm
  REF. 180–02–Z REF. 181–02–Z REF. 182–01
- RODAFLEX R–130 129x44x2000mm, FIXADO NA PAREDE À 0,30m DO PISO ACABADO
  PEÇAS: BASE R–130 (129x44x2000mm) DIVISOR "L"–2.000mm TAMPA R–130 1000mm
  REF. 180–02–Z REF. 181–02–Z REF. 182–01

CONTROLE DE REVISÃO DE PROJETOS

REV. Nº	DATA	OBSERVAÇÕES	RESPONSÁVEL
11	08/08/2013	Repaginação	Pedro H. M. Emiliano
20	15/01/2014	Repaginação	Pedro H. M. Emiliano
25	25/02/2014	Acréscimo Tomada Presidência	Pedro H. M. Emiliano

TRIBUNAL DE CONTAS DO ESTADO DE GOIÁS

ESTRUTURADO

PROPRIETÁRIO: TRIBUNAL DE CONTAS DO ESTADO DE GOIÁS

AUTOR PROJETO: Carlos Araújo Costa Filho -
Engenheiro Eletricista CREA-GO 2919/D

AUTOR PROJETO: Pedro Henrique Mota Emiliano -
Engenheiro Eletricista CREA 15952/D-GO

RESPONSAVEL TÉCNICO

ÁREA TERRENO	A. PERMEABILIDADE:	ÁREA CONSTRUÇÃO:
295.139,505m2	43.936,09m2	22.536,22m2

ENDEREÇO: AV. UBIRAJARA BEROCAN LEITE NA GLEBA DA ANTIGA FAZ. RETIRO GOIÂNIA - GOIÁS

CONTEÚDO: CABEAMENTO ESTRUTURADO
EDIFÍCIO SEDE - 3º PAVIMENTO - Blocos A, B e C

PRANCHA: 8/11

DATA: 25/02/2014

ESCALA: 1/100

APROVAÇÃO

REVISÃO:
DATA:
Responsável:

ASSINATURA