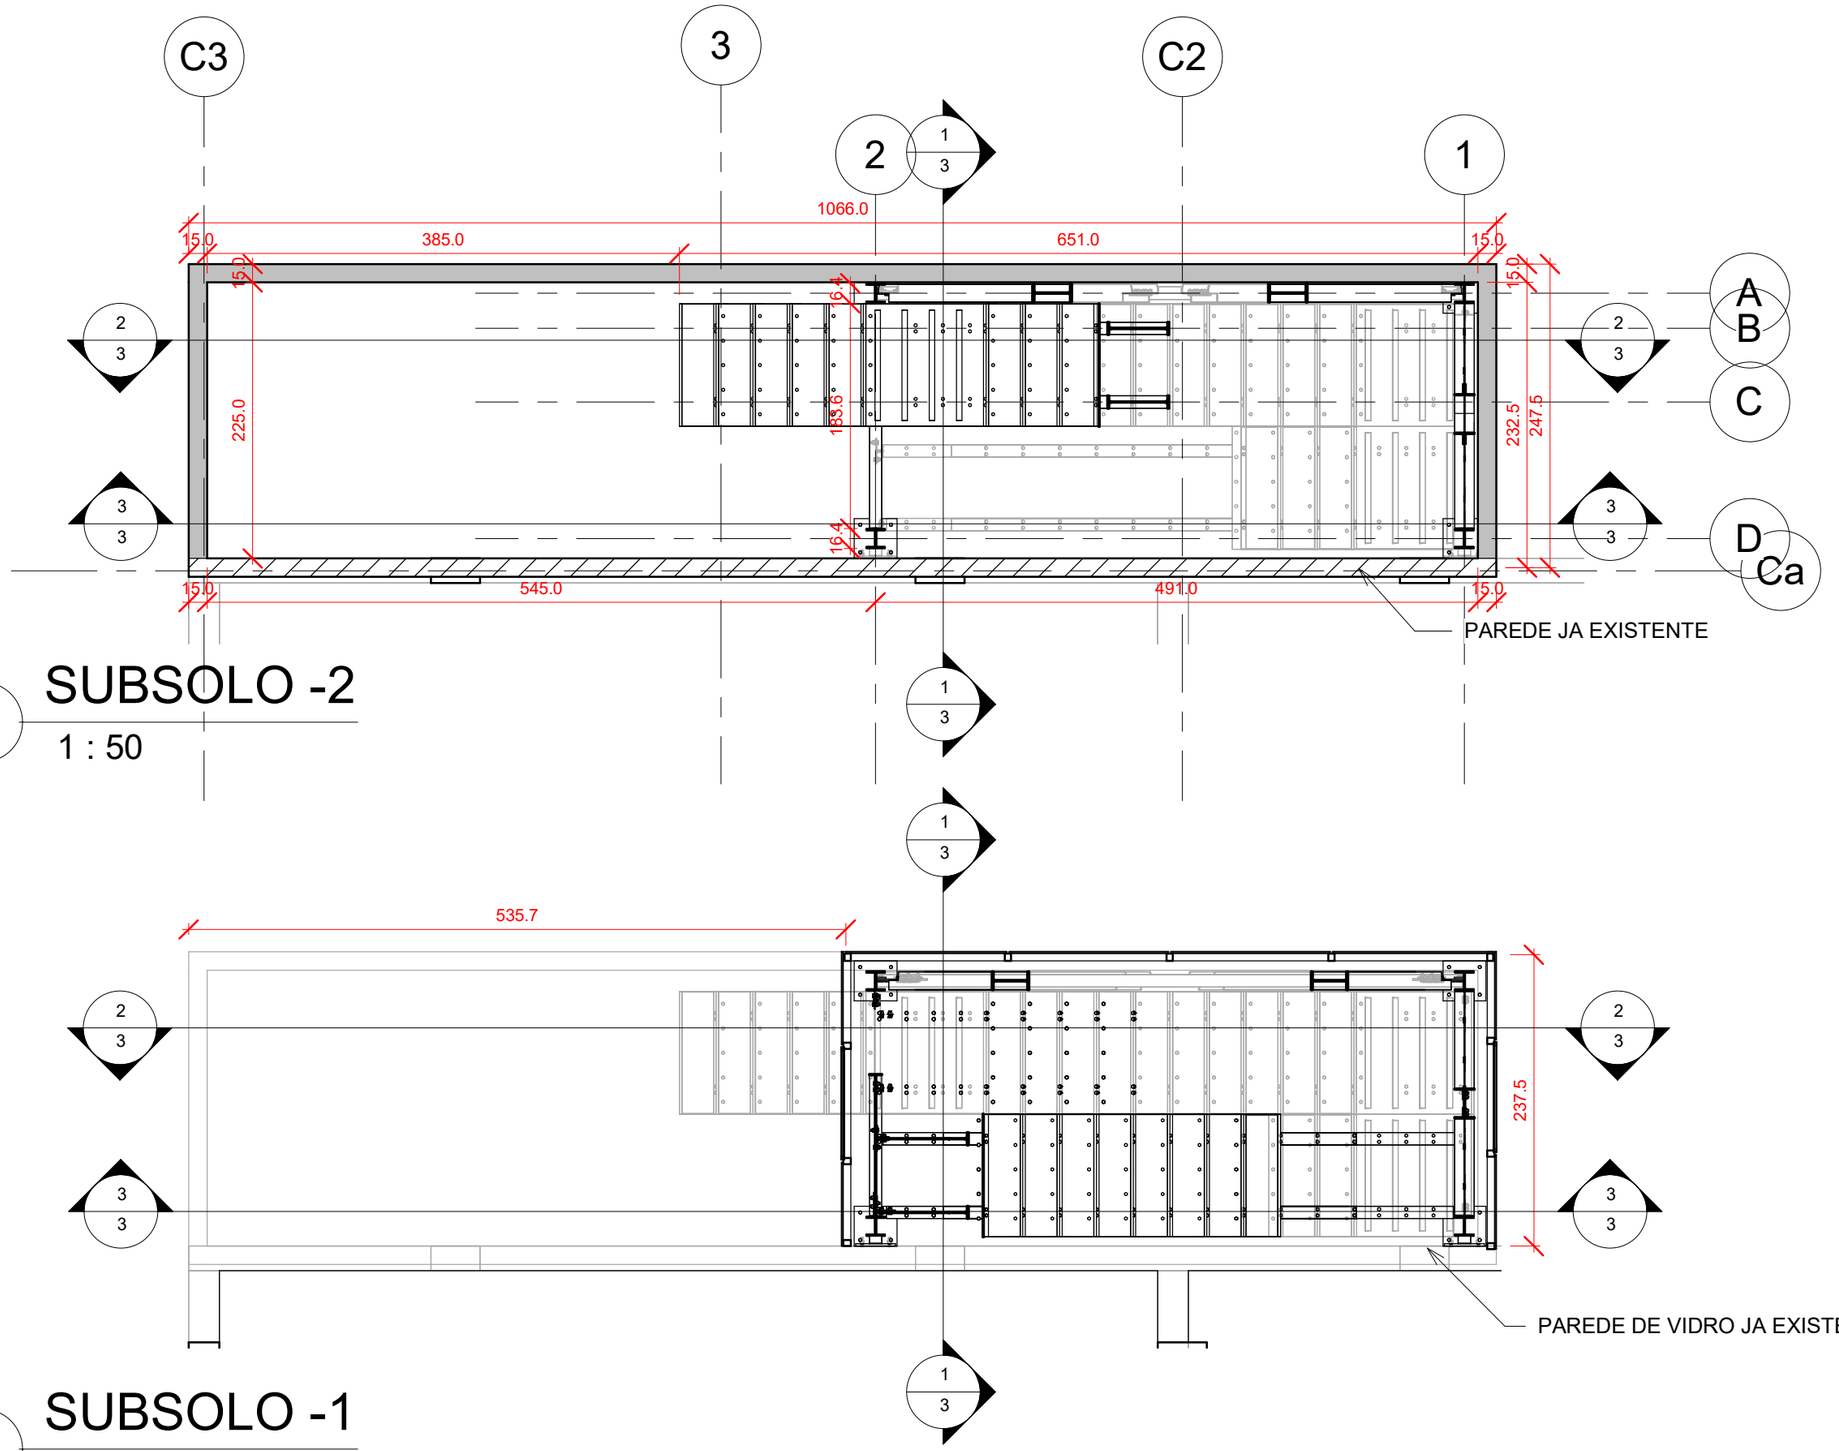

1 SUBSOLO -2
1 : 50

2 SUBSOLO -1
1 : 50

TRIBUNAL DE CONTAS DO ESTADO DE GOIÁS

ESCADA PRIVATIVA COM PELE DE VIDRO

TRIBUNAL DE CONTAS DO ESTADO DE GOIAS

PROJETO DE ARQUITETURA

GERENCIA ADMINISTRATIVA

Data DEZEMBRO 2021

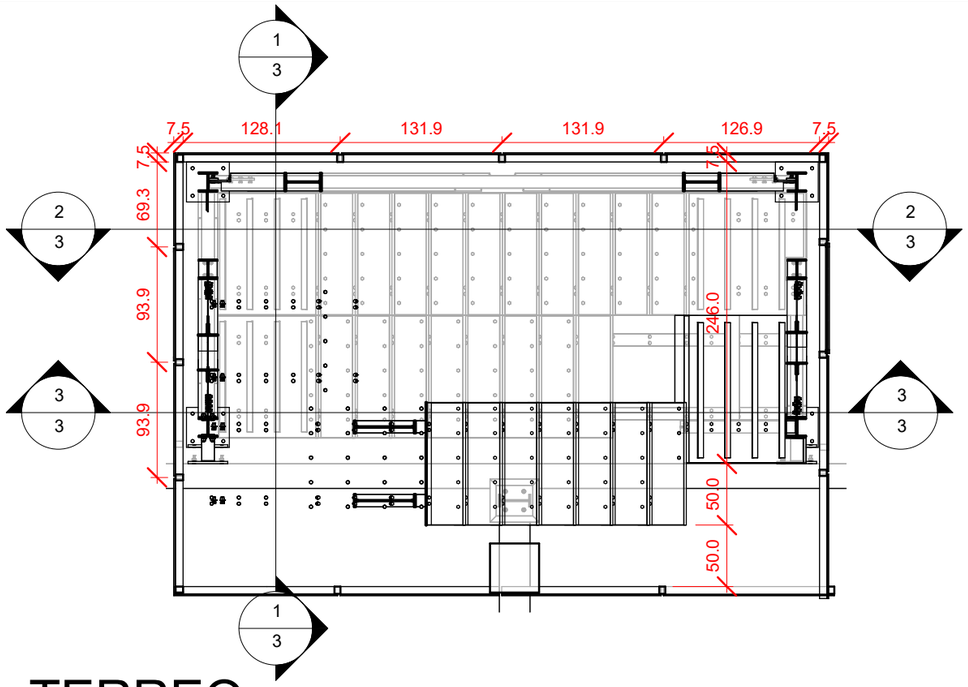

1 TERREO

1 : 50

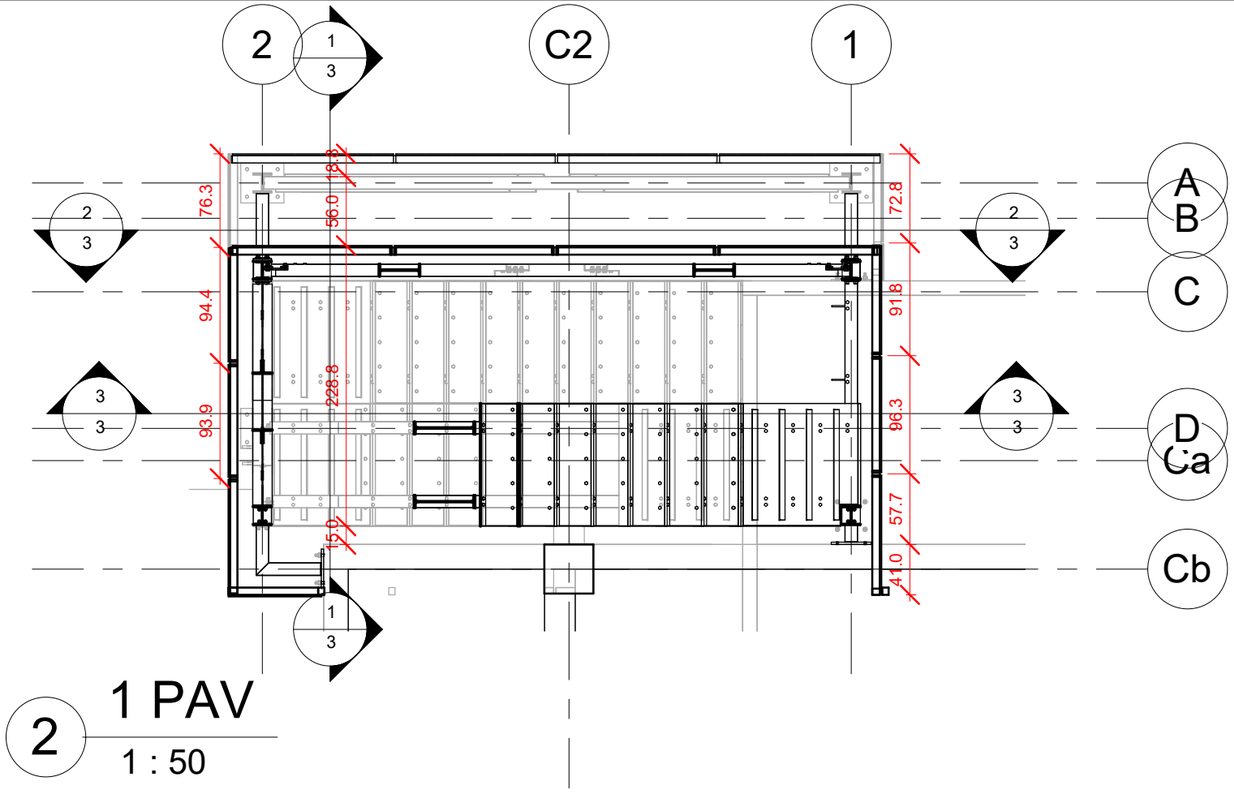

2 1 PAV

1 : 50

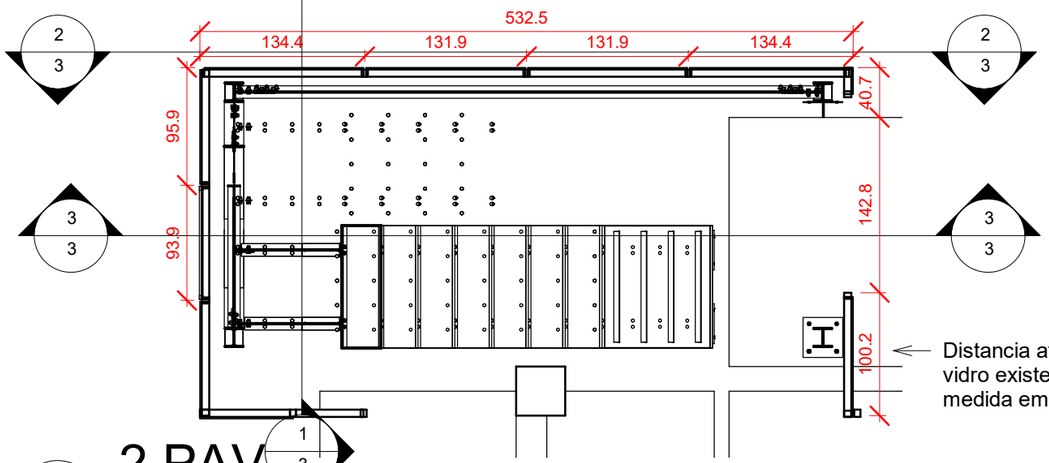

Distancia ate a pele de vidro existente, conferir medida em loco

3 2 PAV

1 : 50

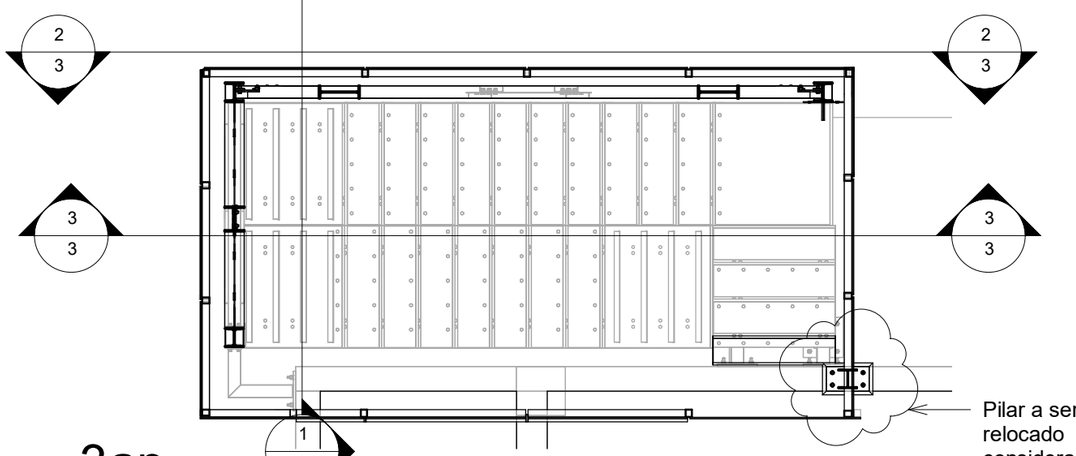

Pilar a ser relocado considerando a proposta da pele de vidro

4 3ap

1 : 50

TRIBUNAL DE CONTAS DO ESTADO DE GOIÁS

ESCADA PRIVATIVA COM PELE DE VIDRO

TRIBUNAL DE CONTAS DO ESTADO DE GOIAS

PROJETO DE ARQUITETURA

GERENCIA ADMINISTRATIVA

Data DEZEMBRO 2021

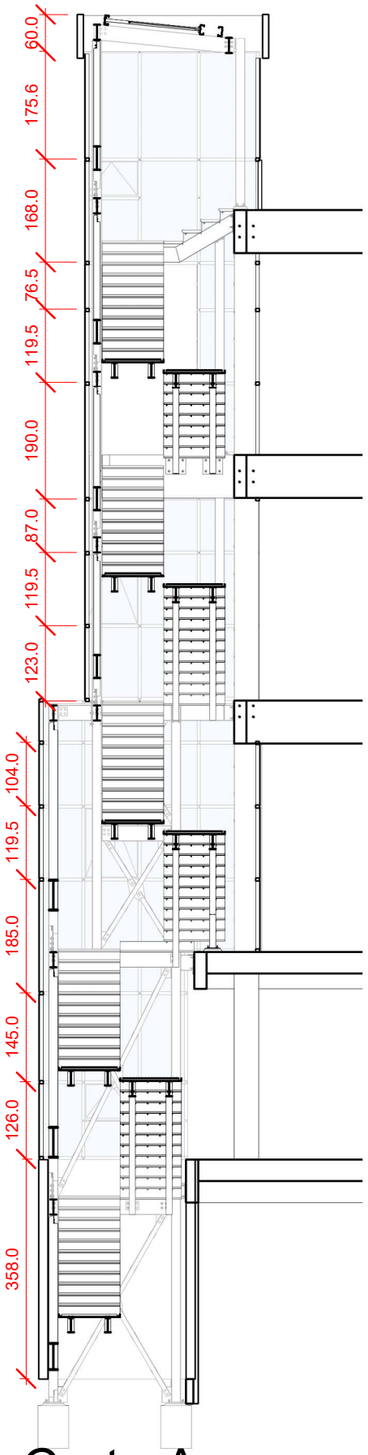

1 Corte A

1 : 100

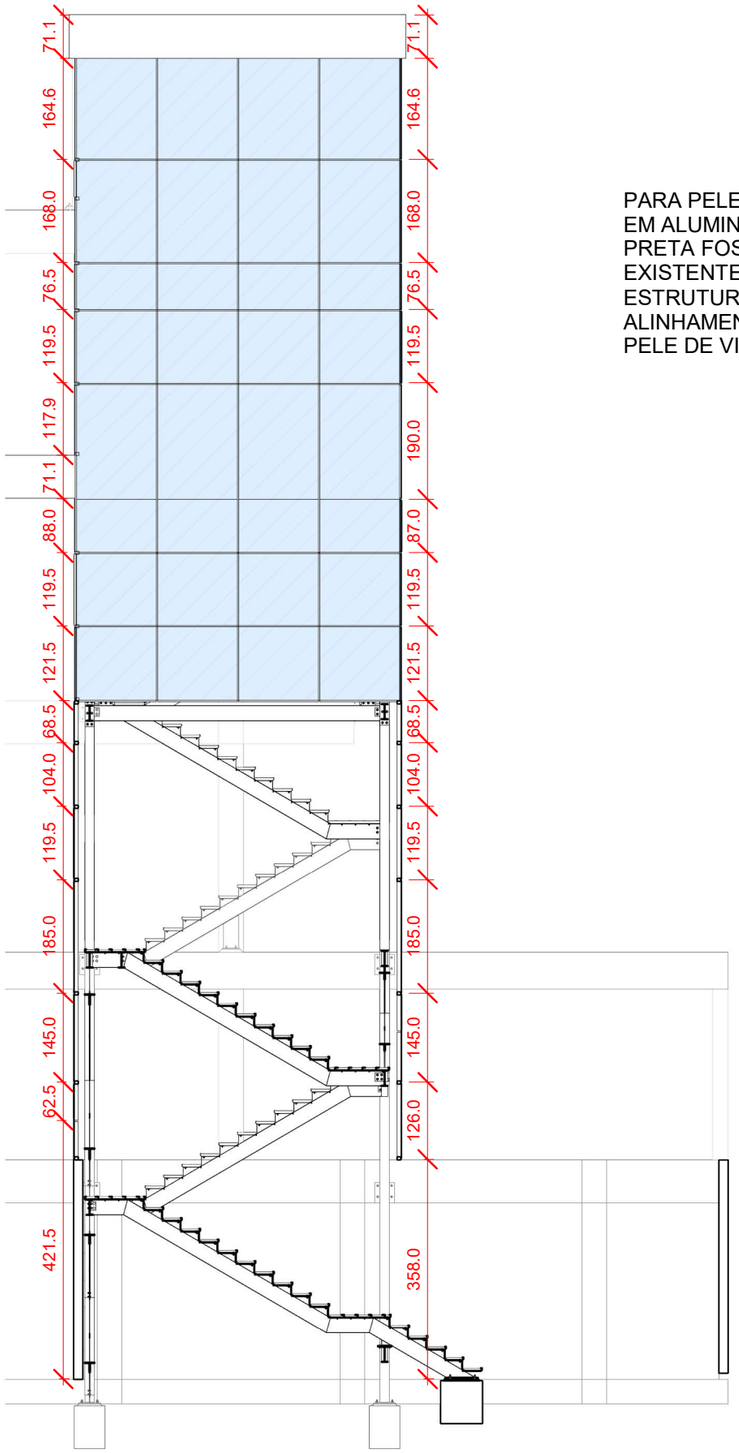

2 Corte B

1 : 100

PARA PELE DE VIDRO SERA USADO PERFIL EM ALUMINIO 6X9CM, PINTADO NA COR PRETA FOSCO SEGUINDO O PADRAO EXISTENTE, ACOPLANDA EM UMA ESTRUTURA VERTICAL NO MESMO ALINHAMENTO E DE MESMA DIMENSÃO DA PELE DE VIDRO.

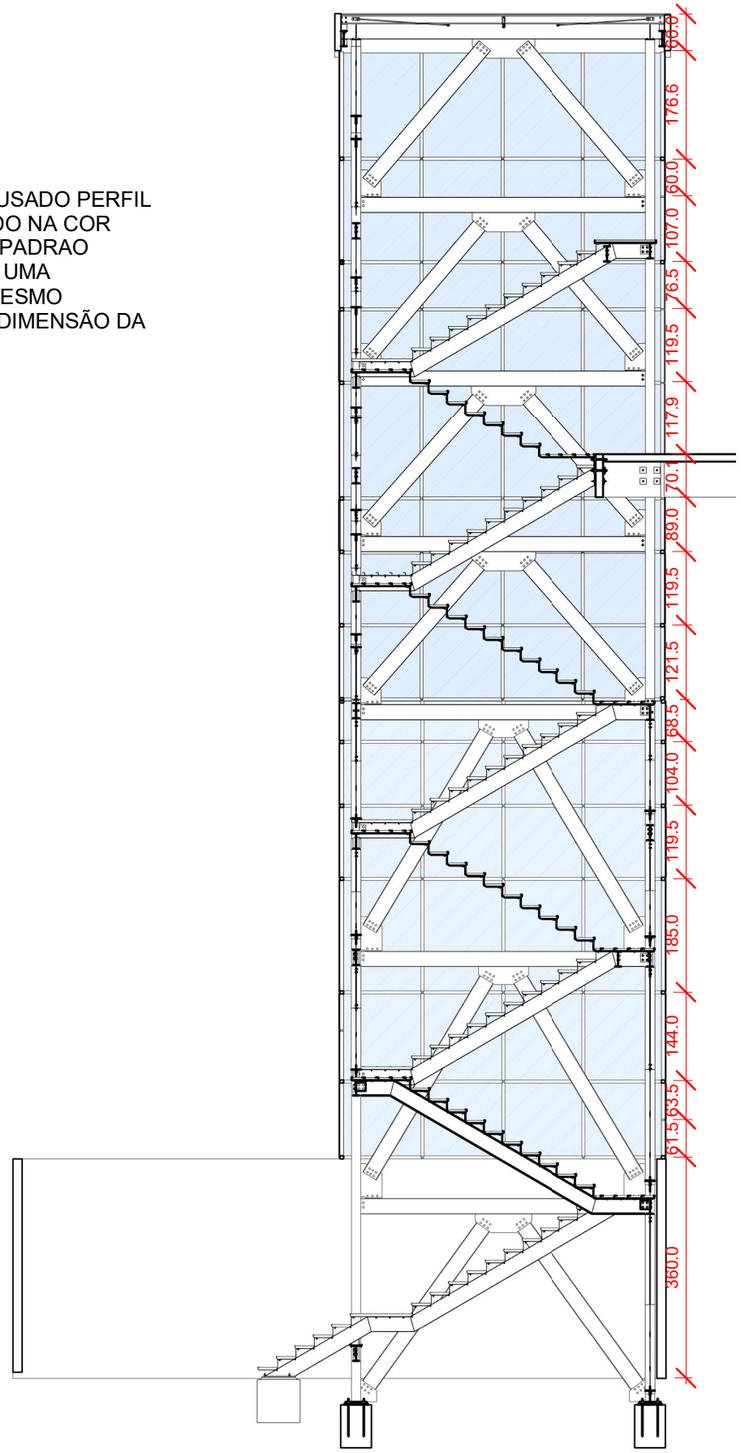

3 Corte C

1 : 100

TRIBUNAL DE CONTAS DO ESTADO DE GOIÁS

ESCADA PRIVATIVA COM PELE DE VIDRO

TRIBUNAL DE CONTAS DO ESTADO DE GOIAS

PROJETO DE ARQUITETURA

GERENCIA ADMINISTRATIVA

Data DEZEMBRO 2021

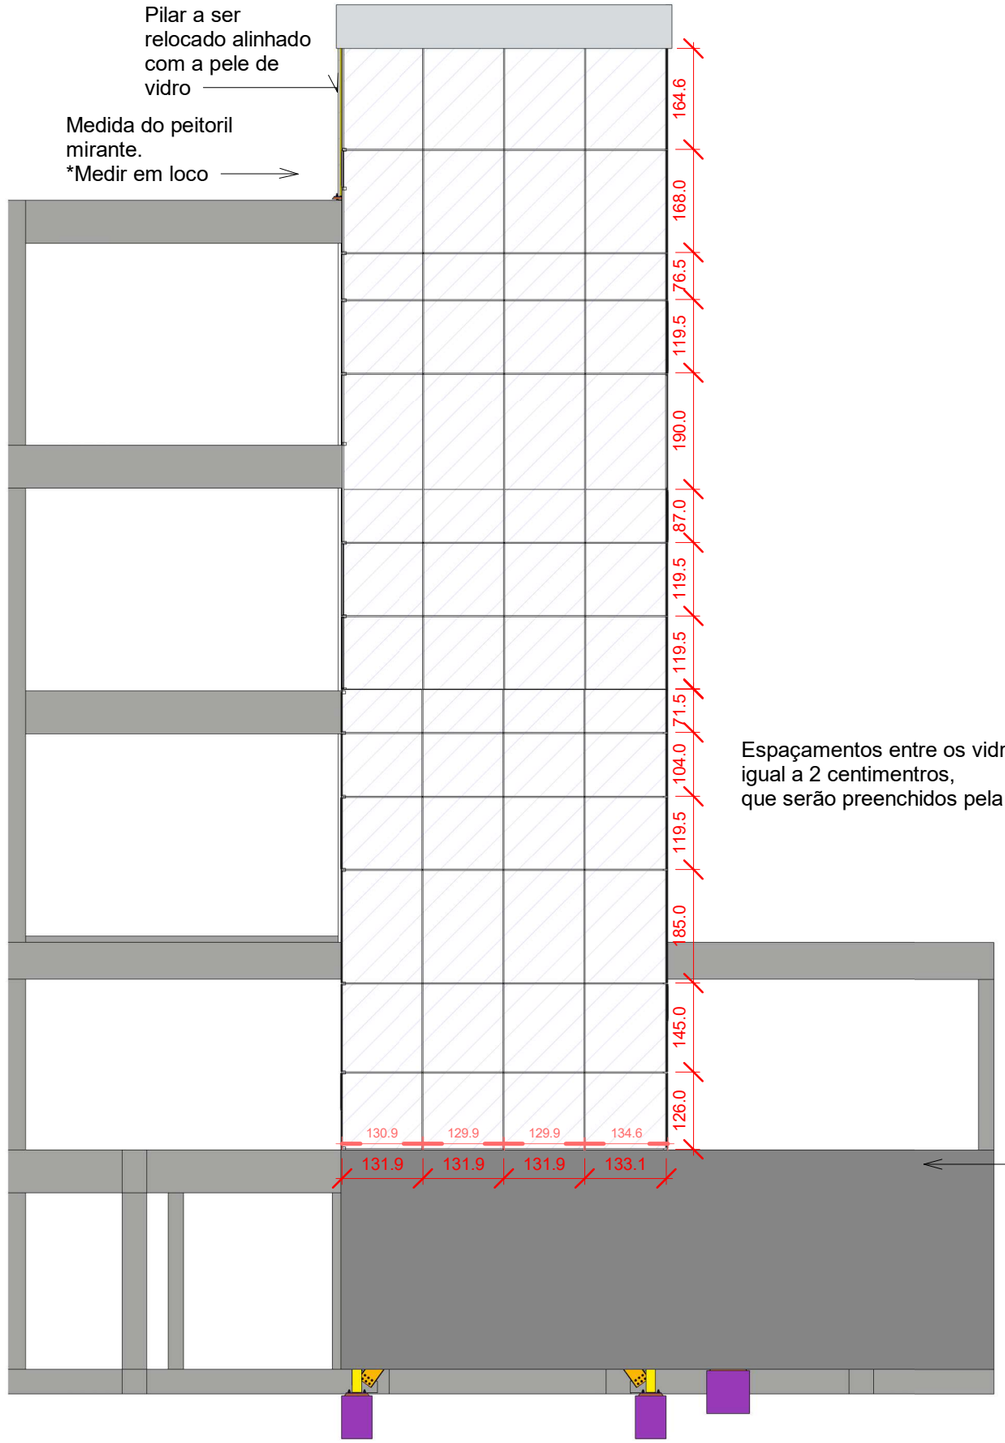

Espaçamentos entre os vidros é igual a 2 centimentros, que serão preenchidos pela EPDM

1 Fachada Frontal

1 : 100

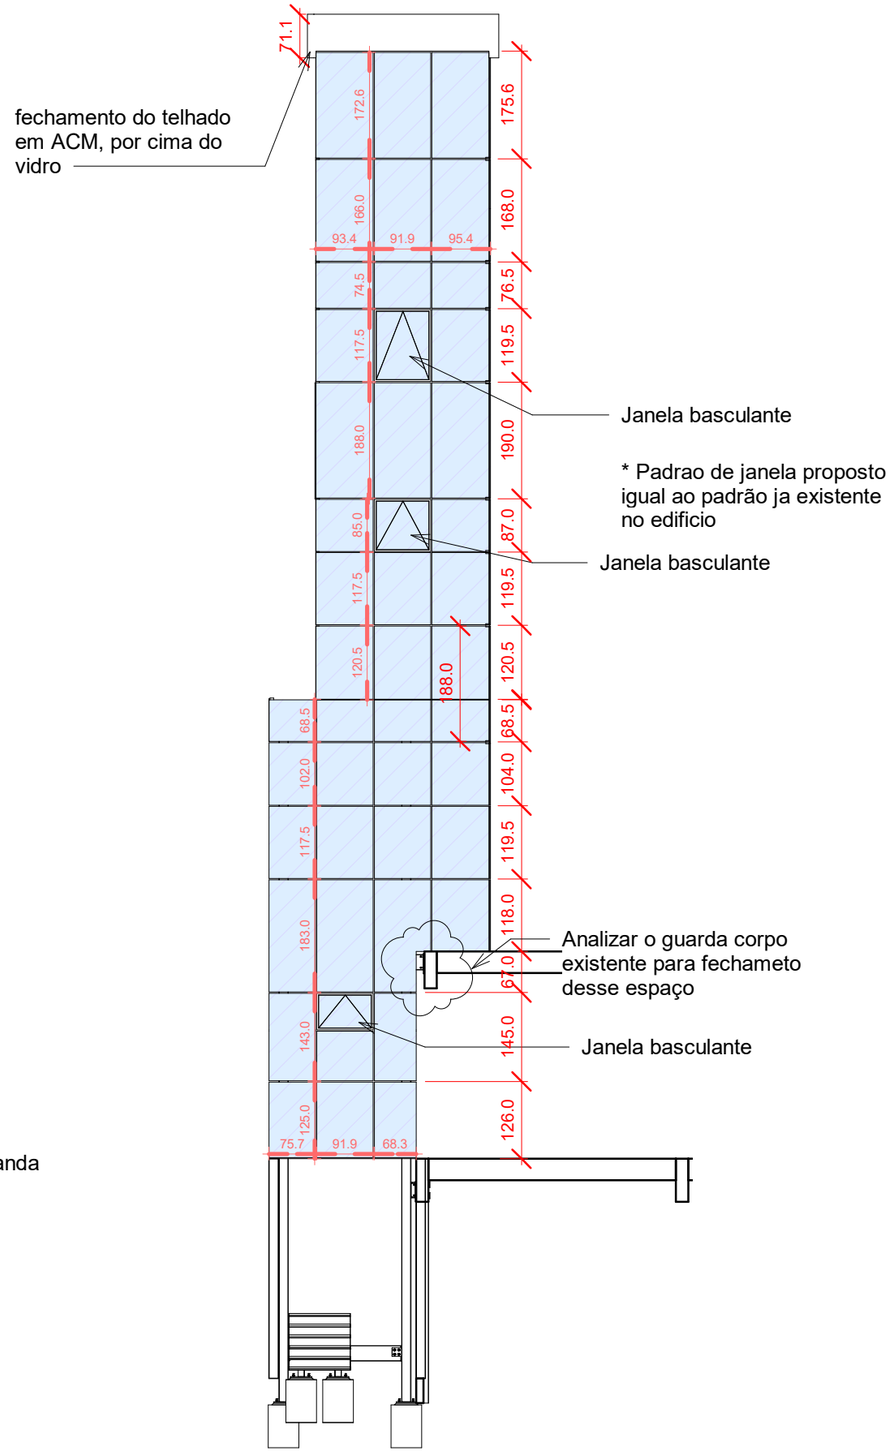

2 Fachada lateral externa

1 : 100

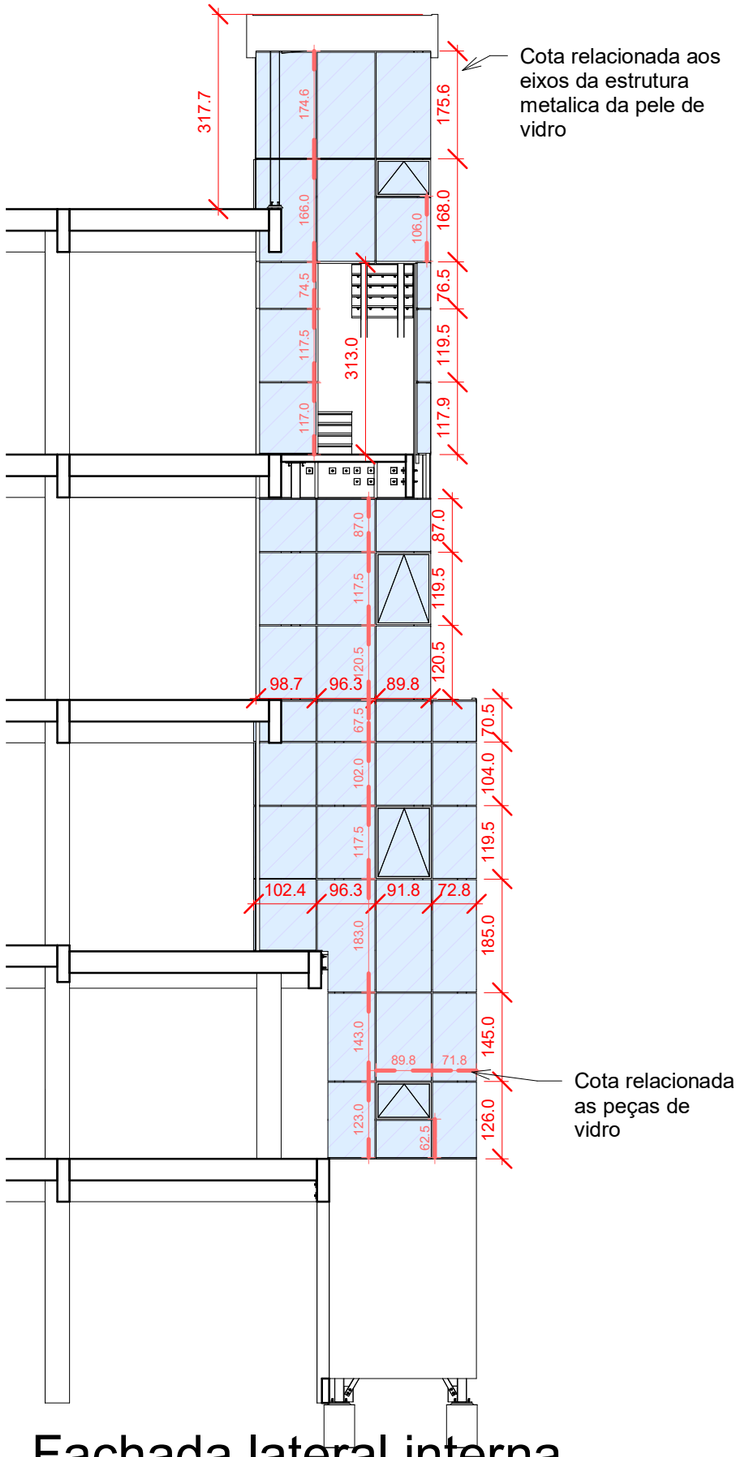

1 Fachada lateral interna

1 : 100

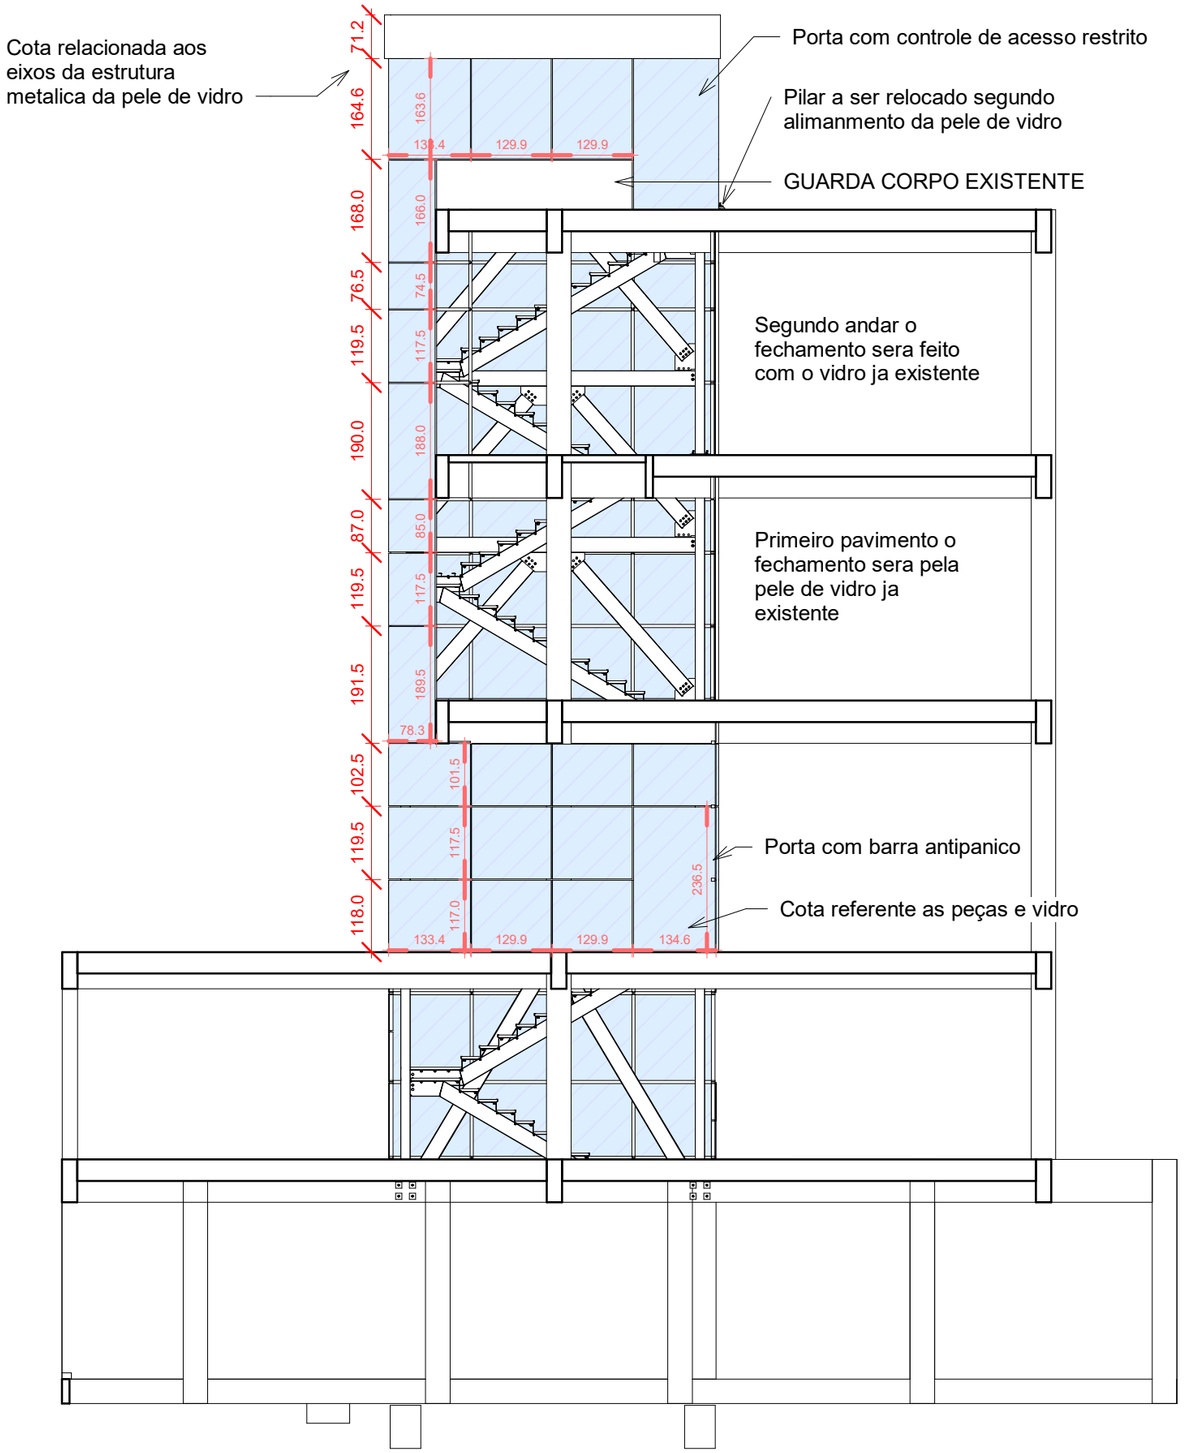

2 Fachada posterior

1 : 100

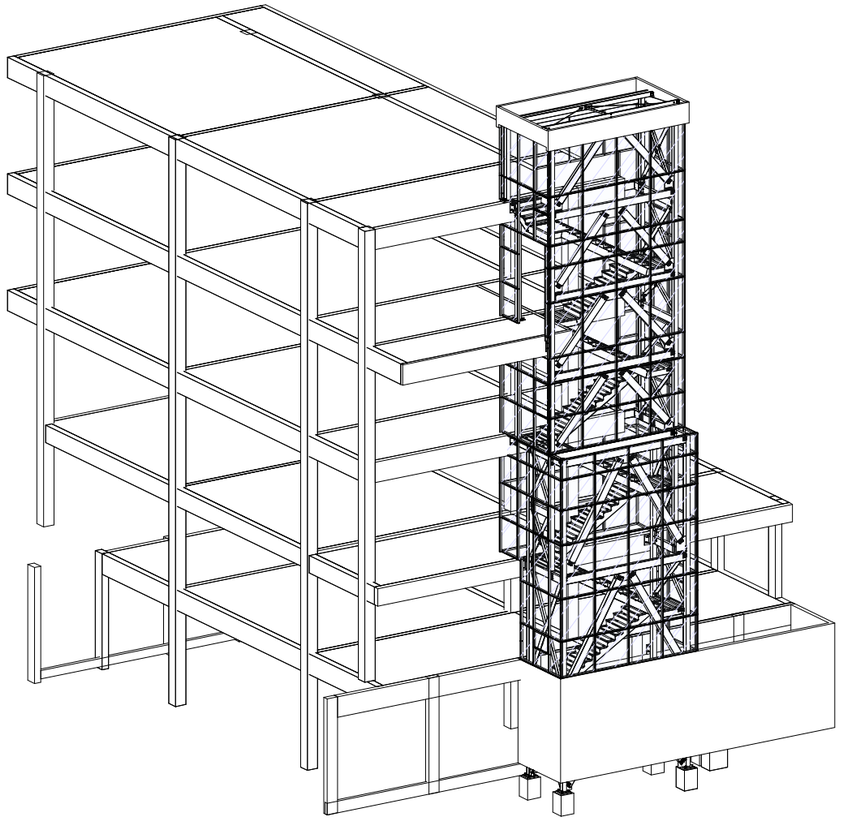

1 Perspectiva

Vidro a ser utilizado seguira a tonalidade e a tipologia do vidro usando no edificio.
assim como as divisoes do mesmo seguiram o mesmo pardrão e alinhamento das fachadas em que se encontra

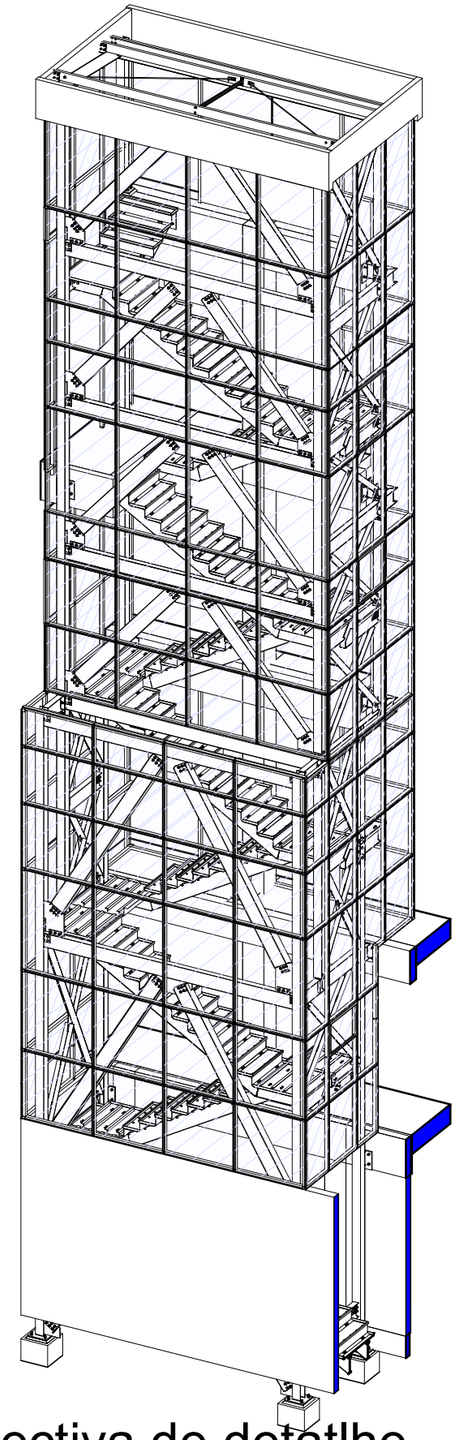

2 Perspectiva de detatlhe

TRIBUNAL DE CONTAS DO ESTADO DE GOIÁS

ESCADA PRIVATIVA COM PELE DE VIDRO

TRIBUNAL DE CONTAS DO ESTADO DE GOIAS

PROJETO DE ARQUITETURA

GERENCIA ADMINISTRATIVA

Data DEZEMBRO 2021