LISTA DE MATERIAL

POS	QTD	DESCRIÇÃO	COMP.(mm)	MATERIAL	PESO (kgf) UNIT.	PESO (kgf) TOTAL	SUP. (m2)	NOTAS
C.1	1	COLUNA			299.1	299.1	11.0	
7	2	CH13X80	230	A36	1.9	3.8	0.0	
POS1	1	CH19X325	350	A36	17.0	17.0	0.3	
POS20	6	CH10X140	154	A36	1.6	9.7	0.0	
POS90	1	W150X22.5	11391	A572-GR.50	259.3	259.3	10.0	
Pos18	1	CH10X140	154	A36	1.6	1.6	0.0	
Pos79	1	CH6X331	361	A36	5.9	5.9	0.2	
Pos135	1	CH6X161	228	A36	1.8	1.8	0.0	

PESO TOTAL = 299.1kg — SUPERFÍCIE A TRATAR: 11.0m²

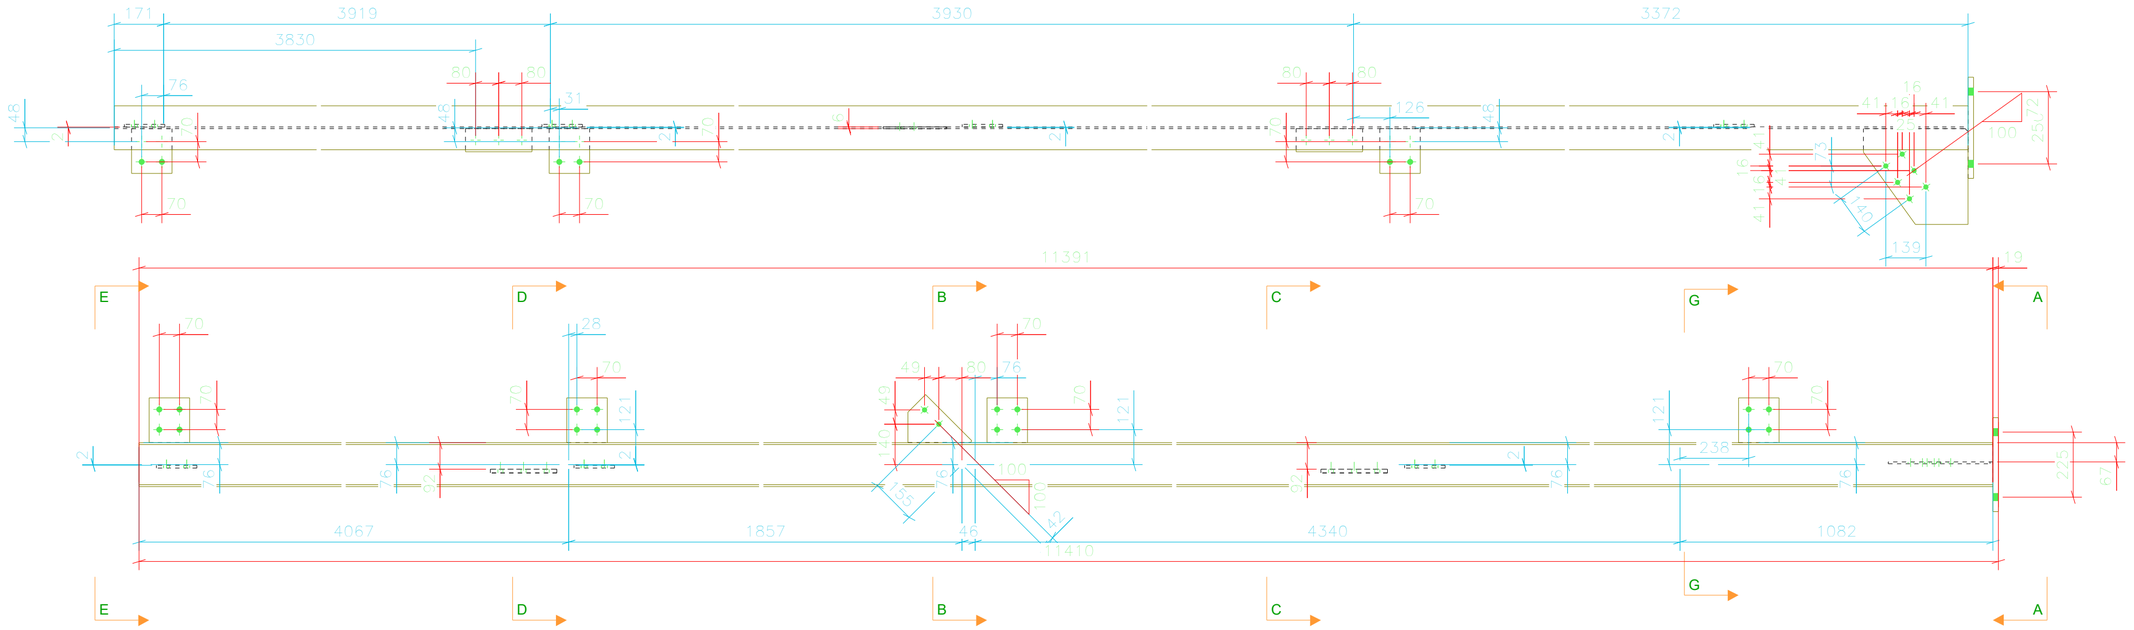

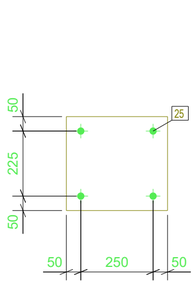

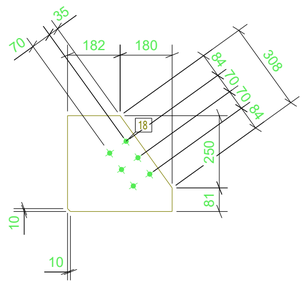

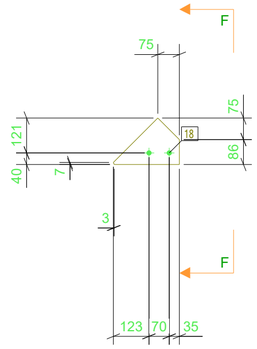

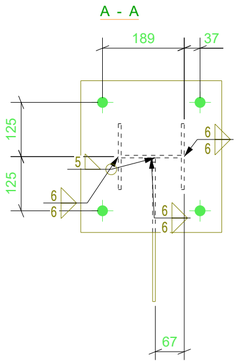

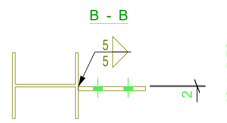

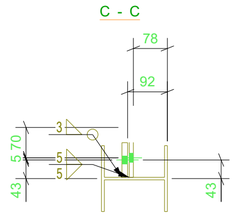

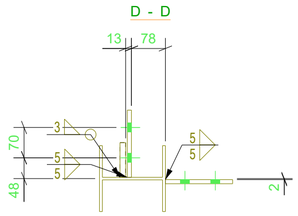

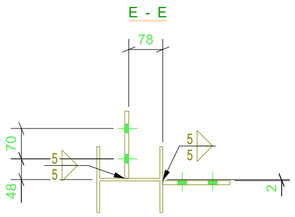



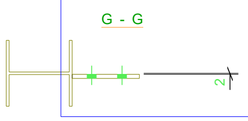

REV.	DESCRIÇÃO	DATA	EXEC.	VERIF.	APROV.

TRIBUNAL DE CONTAS DO ESTADO DE GOIÁS
GOIANIA-GO
-

FERENGE Soluções em Estruturas Metálicas

TITULO	COLUNA		
CONTRATO	SEDE DO TCE		
ENGENHEIRO RESP.	PAULO S.	ENVIADO	
Nº CONTRATO	PR21-09-20-392-R02	ESCALA 1:10 1:15	DIM. PRANCHA 594x420
DESENHO	[C.1]	Nº REVISAO	