## LISTA DE MATERIAL

| POS. | QTD. | DESCRIÇÃO | COMP.(mm) | MATERIAL | PESO (kgf) UNIT. | PESO (kgf) TOTAL | SUP. (m2) | NOTAS |
|---|---|---|---|---|---|---|---|---|
| C.10 | 1 | COLUNA | | | 374,4 | 374,4 | 14,1 | |
| 7 | 4 | CH13X80 | 230 | A36 | 1,9 | 7,5 | 0,0 | |
| 11 | 2 | CH13X150 | 160 | A36 | 2,4 | 4,8 | 0,1 | |
| POS16 | 1 | CH10X125 | 330 | A36 | 8,0 | 8,0 | 0,2 | |
| POS20 | 6 | CH10X140 | 154 | A36 | 1,6 | 9,7 | 0,0 | |
| POS94 | 1 | W150X22,5 | 14838 | A572-GR.50 | 337,8 | 337,8 | 13,1 | |
| Pos128 | 1 | CHBX153 | 282 | A36 | 2,1 | 2,1 | 0,1 | |
| Pos148 | 4 | CHBX70 | 135 | A36 | 0,6 | 2,4 | 0,0 | |
| Pos202 | 1 | CHBX154 | 278 | A36 | 2,1 | 2,1 | 0,1 | |

PESO TOTAL = 374,4kg | SUPERFÍCIE A TRATAR: 14,1 m²

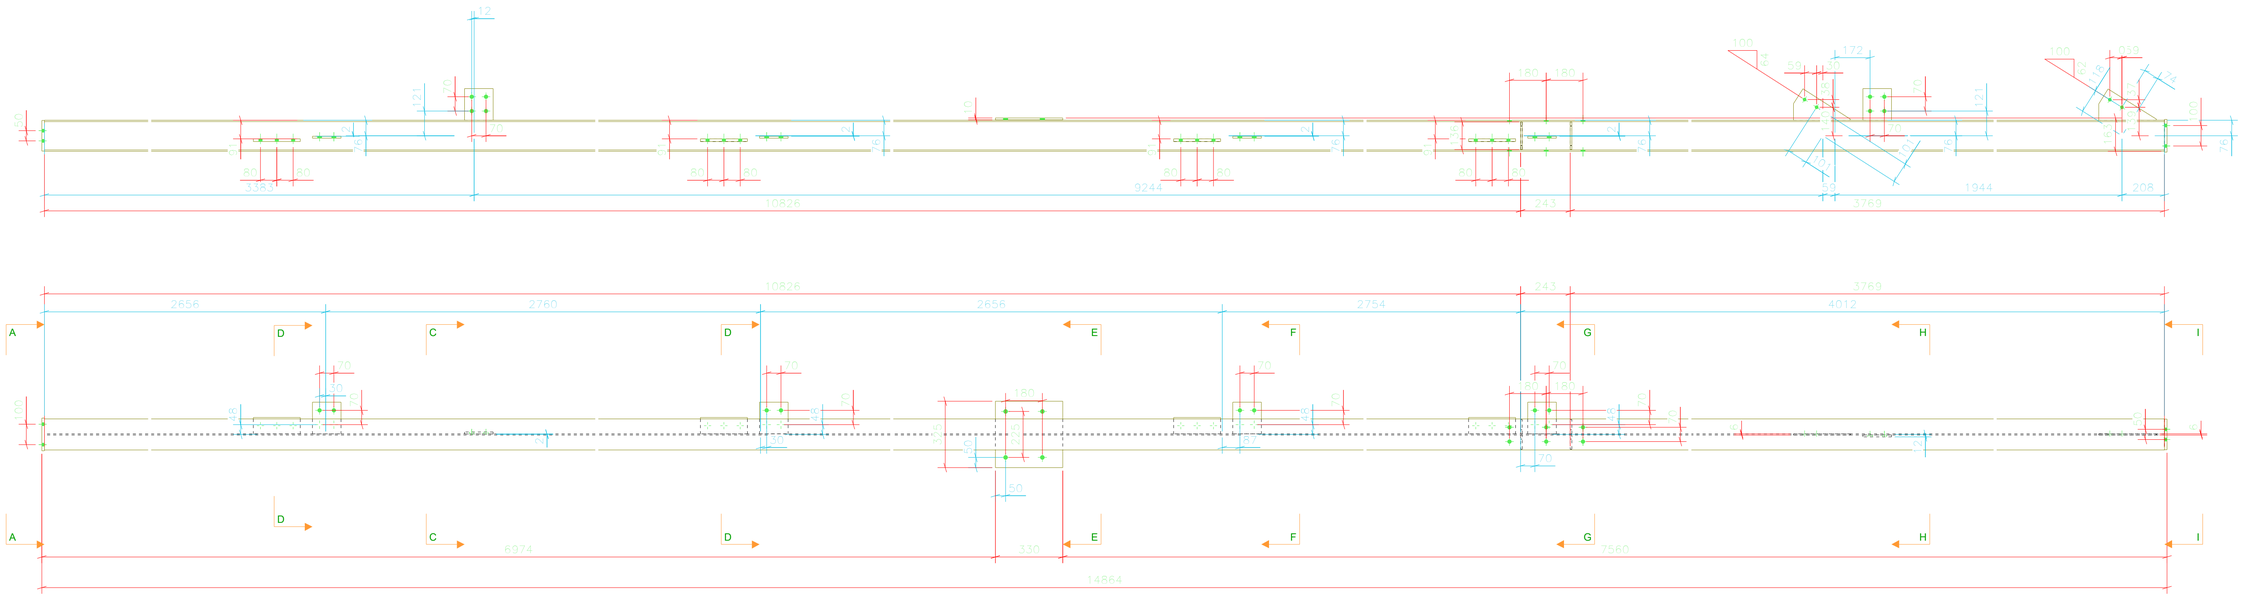


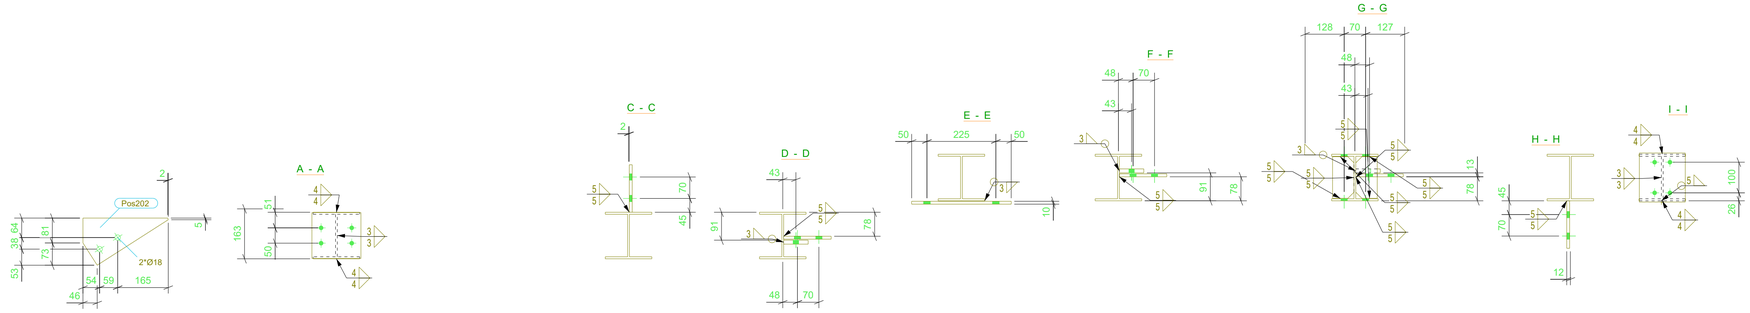


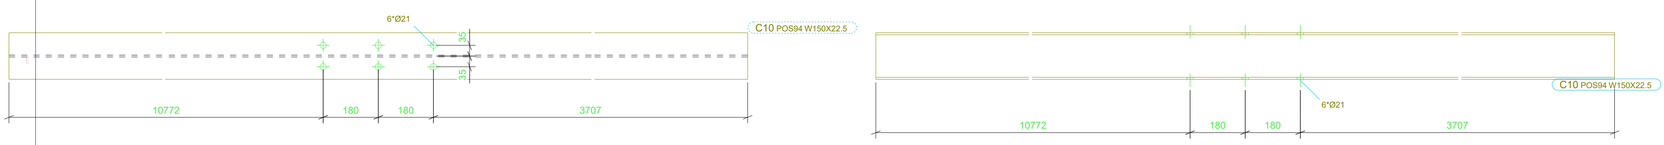


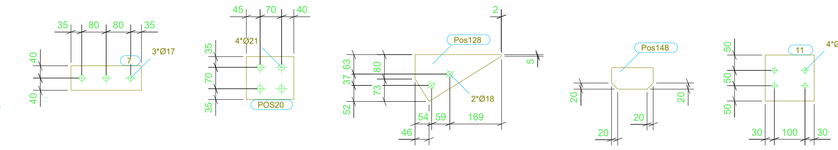


| REV. | DESCRIÇÃO | DATA | EXEC. | VERIF. | APROV. |
|---|---|---|---|---|---|
| | | | | | |

TRIBUNAL DE CONTAS DO ESTADO DE GOIÁS
GOIANIA-GO
-

FERENGE Soluções em Estruturas Metálicas

| | | | |
|---|---|---|---|
| TITULO | COLUNA | | |
| CONTRATO | SEDE DO TCE | | |
| ENGENHEIRO RESP. | PAULO S. | ENVIADO | |
| Nº CONTRATO | PR21-09-20-392-R02 | ESCALA 1:10 1:15 | DIM. PRANCHA 841x594 |
| DESENHO | [C.10] | Nº REVISAO | |