LISTA DE MATERIAL

POS.	QTD	DESCRIÇÃO	COMP.(mm)	MATERIAL	PESO (kgf) UNIT.	PESO (kgf) TOTAL	SUP. (m2)	NOTAS
C.3	1	COLUNA			380.0	380.0	14.2	
7	4	CH13X80	230	A36	1.9	7.5	0.0	
11	2	CH13X150	160	A36	2.4	4.8	0.1	
POS20	9	CH10X140	154	A36	1.6	14.6	0.0	
POS95	1	W150X22.5	14813	A572-GR.50	337.2	337.2	13.0	
Pos130	1	CHBX155	275	A36	2.1	2.1	0.1	
Pos133	1	CHBX159	271	A36	2.1	2.1	0.1	
Pos137	1	CHBX158	259	A36	2.0	2.0	0.1	
Pos148	4	CHBX70	135	A36	0.6	2.4	0.0	
Pos157	1	CHBX157	205	A36	1.6	1.6	0.0	
Pos167	1	CHBX160	217	A36	1.7	1.7	0.0	
Pos173	1	CHBX160	239	A36	1.9	1.9	0.0	
Pos192	1	CHBX267	155	A36	2.1	2.1	0.1	
PESO TOTAL =		380.0kg			SUPERFÍCIE A TRATAR:		14.2m²	

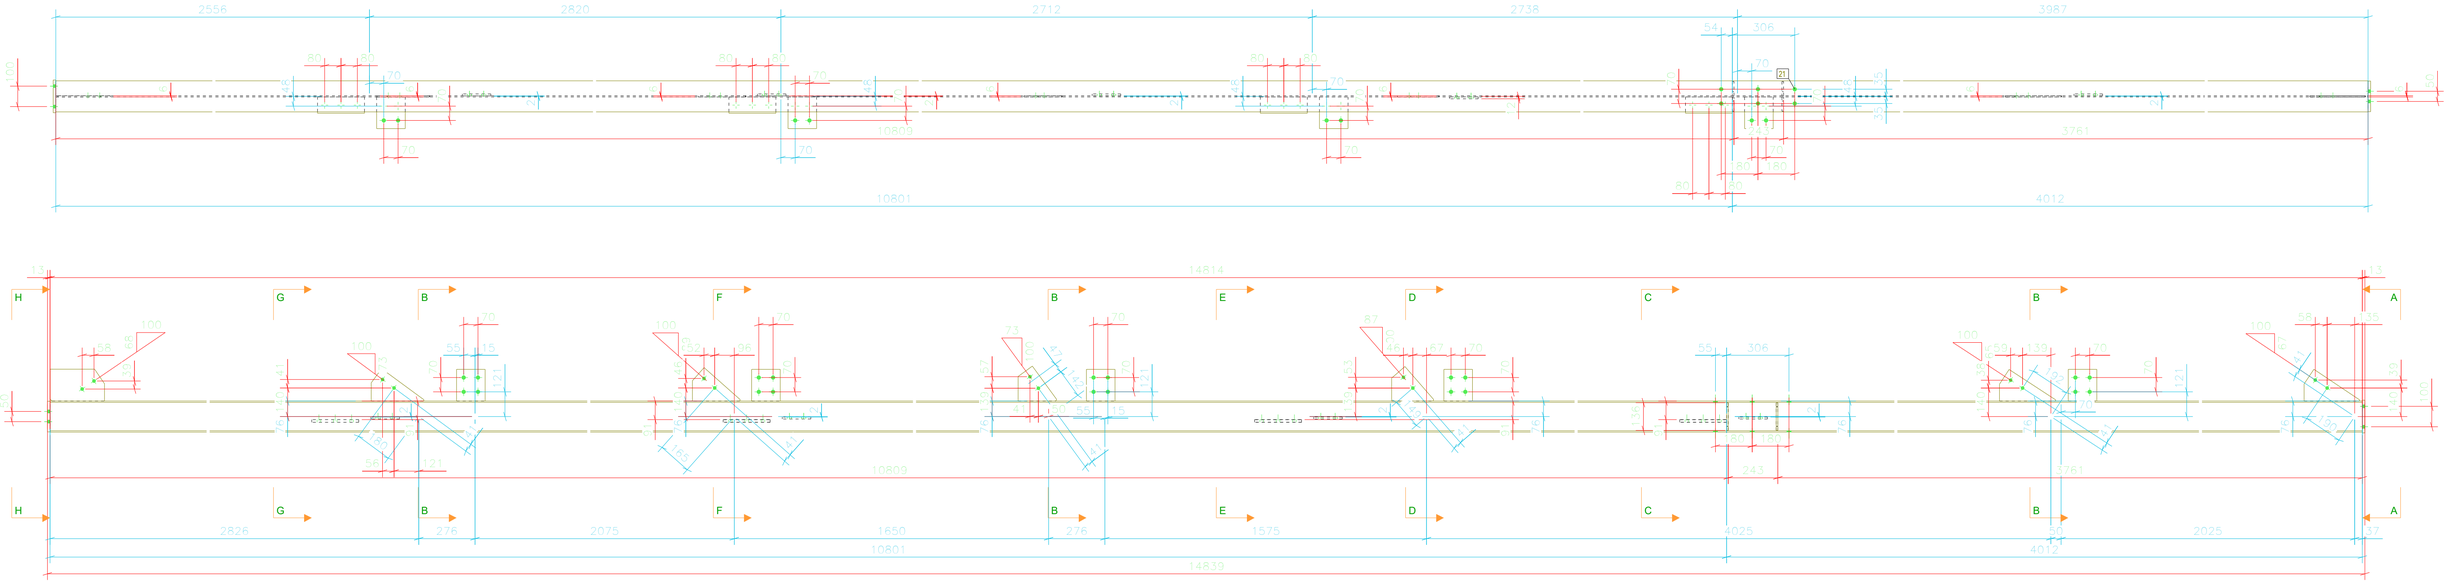

REV.	DESCRIÇÃO	DATA	EXEC.	VERIF.	APROV.

TRIBUNAL DE CONTAS DO ESTADO DE GOIÁS
GOIANIA-GO
-

FERENGE Soluções em Estruturas Metálicas

TITULO	COLUNA		
CONTRATO	SEDE DO TCE		
ENGENHEIRO RESP.	PAULO S.	ENVIADO	
Nº CONTRATO	PR21-09-20-392-R02	ESCALA 1:10 1:15	DIM. PRANCHA 841x594
DESENHO	[C.3]	Nº REVISÃO	