LISTA DE MATERIAL

POS	QTD	DESCRIÇÃO	COMP.(mm)	MATERIAL	PESO (kgf) UNIT.	PESO (kgf) TOTAL	SUP. (m2)	NOTAS
C4	1	COLUNA			269.7	269.7	10.3	
11	1	CH13X150	160	A36	2.4	2.4	0.1	
POS20	1	CH10X140	154	A36	1.6	1.6	0.0	
POS21	1	CH10X140	194	A36	2.0	2.0	0.1	
POS29	1	CHBX70	200	A36	0.9	0.9	0.0	
POS97	1	W150X22.5	10837	A572-GR.50	246.7	246.7	9.5	
Pos136	1	CHBX161	225	A36	1.8	1.8	0.0	
Pos138	1	CHBX160	246	A36	1.9	1.9	0.1	
Pos139	1	CHBX158	248	A36	1.9	1.9	0.1	
Pos148	8	CHBX70	135	A36	0.6	4.8	0.0	
Pos165	1	CHBX166	230	A36	1.9	1.9	0.1	
Pos172	1	CHBX159	213	A36	1.7	1.7	0.0	
Pos193	1	CHBX156	269	A36	2.1	2.1	0.1	

PESO TOTAL = 269.7kg | SUPERFÍCIE A TRATAR: 10.3m²

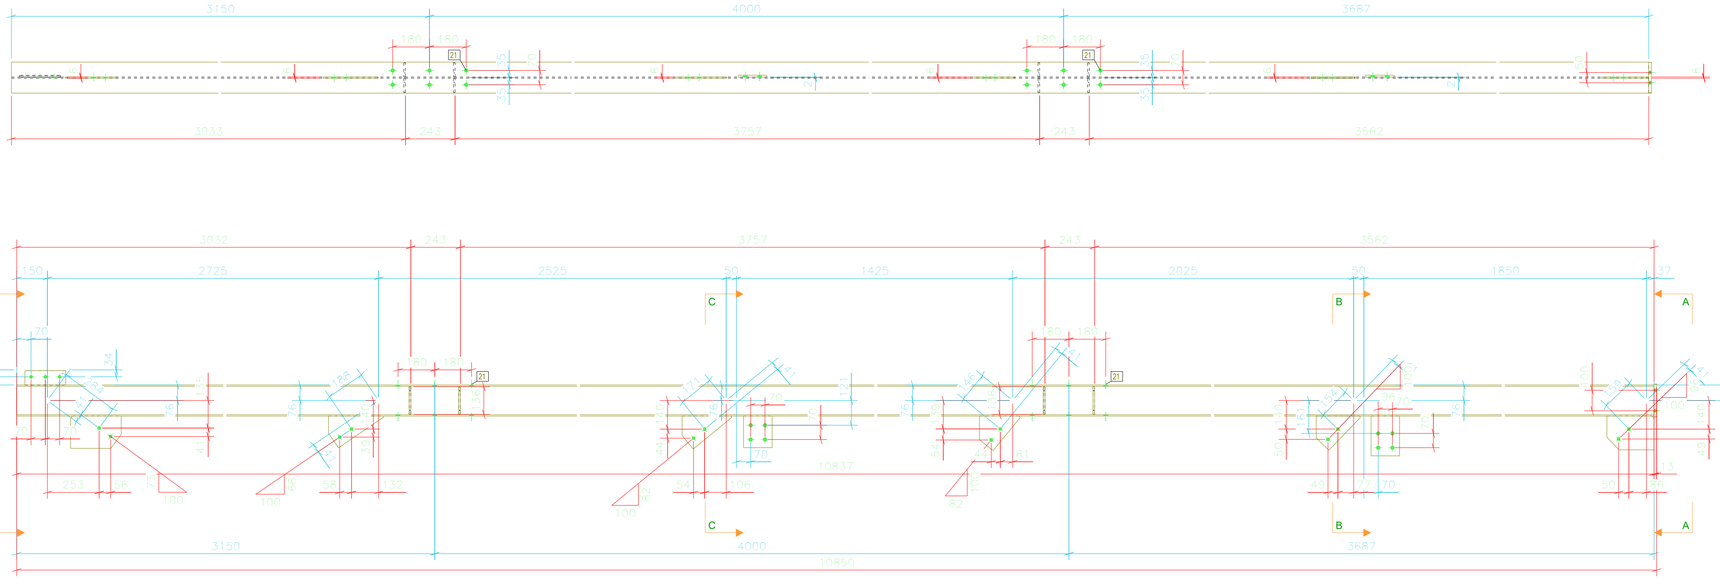

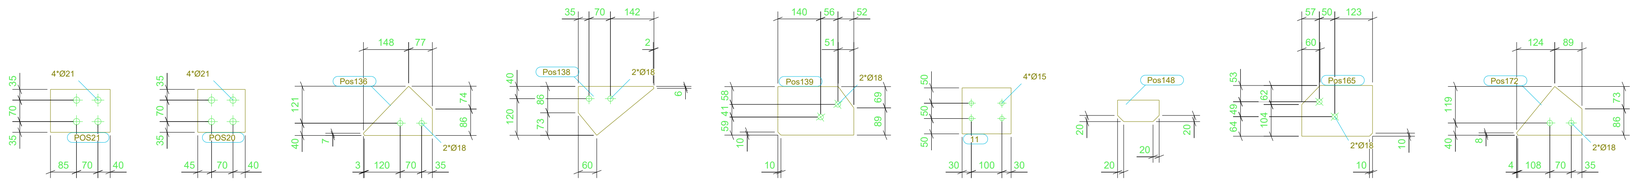

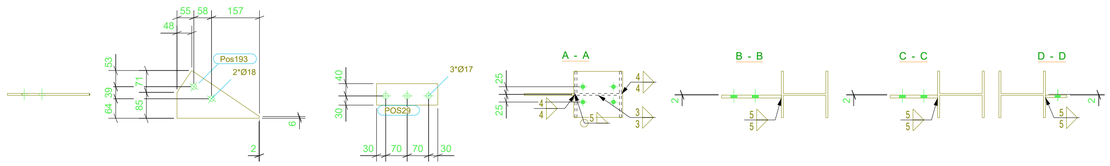

REV.	DESCRIÇÃO	DATA	EXEC.	VERIF.	APROV.

TRIBUNAL DE CONTAS DO ESTADO DE GOIÁS
GOIANIA-GO
-

FERENGE Soluções em Estruturas Metálicas

TITULO	COLUNA		
CONTRATO	SEDE DO TCE		
ENGENHEIRO RESP.	PAULO S.	ENVIADO	
Nº CONTRATO	PR21-09-20-392-R02	ESCALA 1:10 1:15	DIM. PRANCHA 841x594
DESENHO	[C.4]	Nº REVISAO	