LISTA DE MATERIAL

POS	QTD	DESCRIÇÃO	COMP.(mm)	MATERIAL	PESO (kgf) UNIT.	PESO (kgf) TOTAL	SUP. (m2)	NOTAS
C.6	1	COLUNA			324.2	324.2	11.2	
11	1	CH13X150	160	A36	2.4	2.4	0.1	
POS1	1	CH19X325	350	A36	17.0	17.0	0.3	
POS3	2	CH19X325	330	A36	16.0	32.0	0.2	
POS20	3	CH10X140	154	A36	1.6	4.9	0.0	
POS21	1	CH10X140	194	A36	2.0	2.0	0.1	
POS91	1	W150X22.5	11102	A572-GR.50	252.7	252.7	9.8	
POS108	1	W250X17.9	64	A572-GR.50	1.2	1.2	0.1	
POS110	1	W250X17.9	199	A572-GR.50	3.6	3.6	0.2	
Pos130	1	CH6X154	276	A36	2.1	2.1	0.1	
Pos160	1	CH6X153	284	A36	2.1	2.1	0.1	
Pos176	1	CH6X151	251	A36	1.9	1.9	0.1	
Pos177	1	CH6X145	323	A36	2.3	2.3	0.1	

PESO TOTAL = 324.2kg | SUPERFÍCIE A TRATAR: 11.2 m²

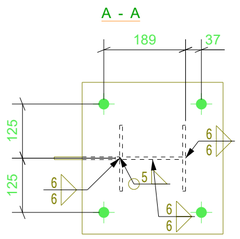

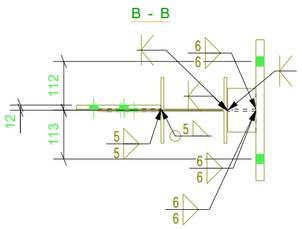

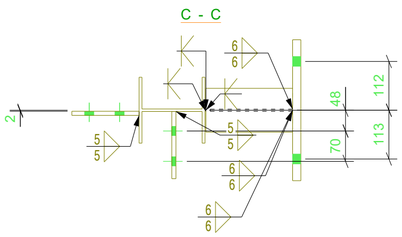

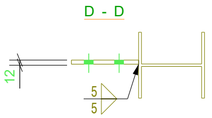

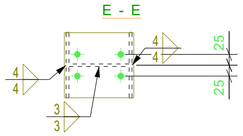

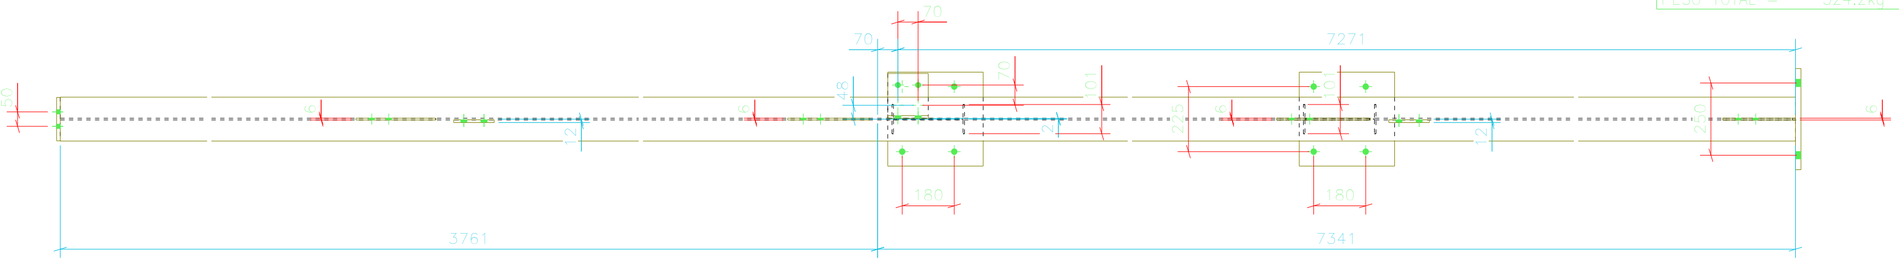

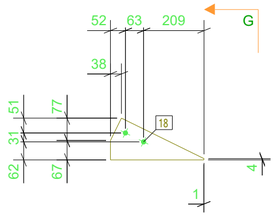

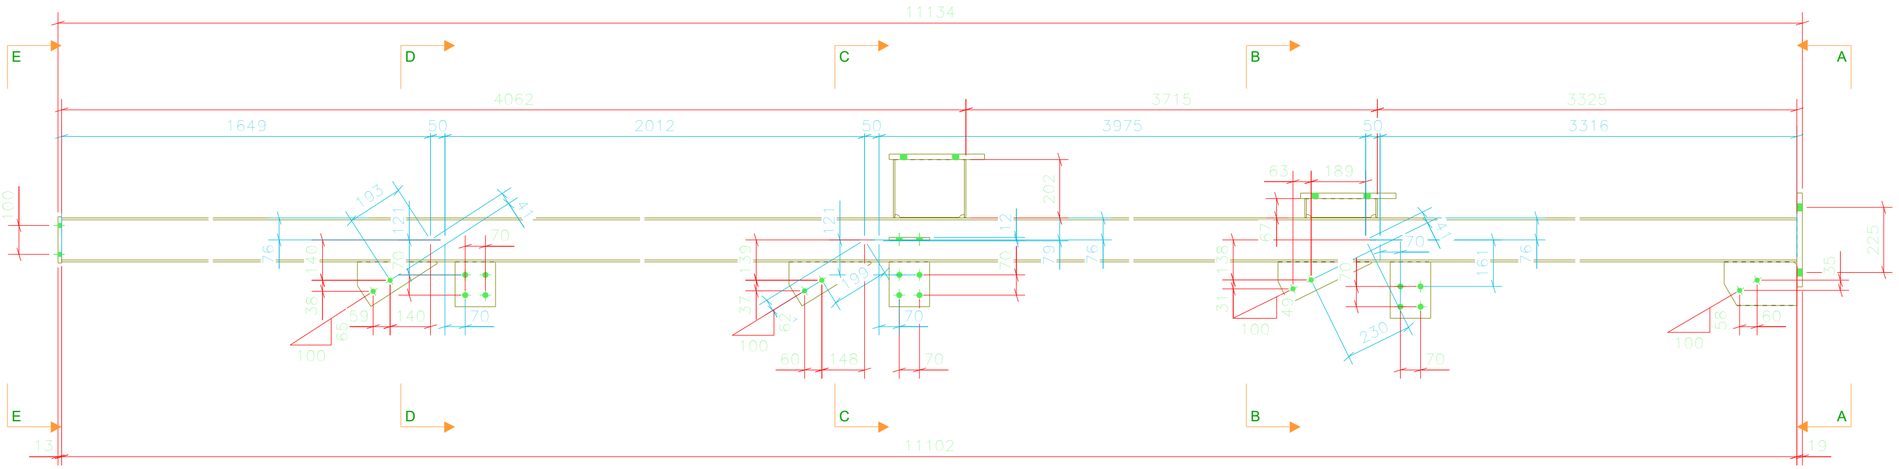

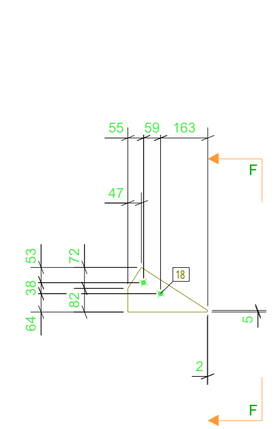

G - G

F - F

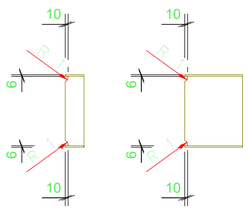

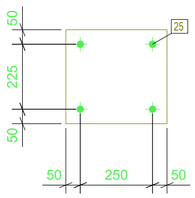

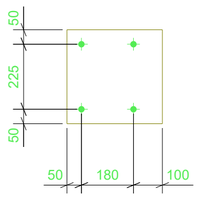

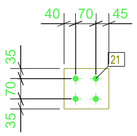

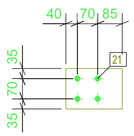

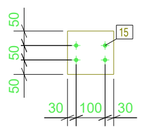

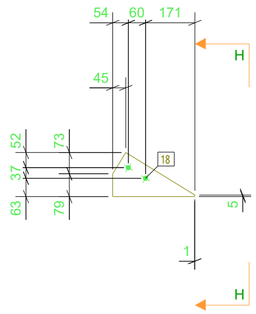

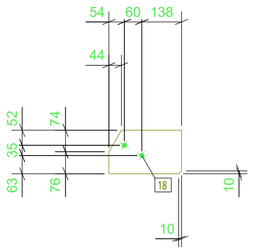

H - H

REV.	DESCRIÇÃO	DATA	EXEC.	VERIF.	APROV.

TRIBUNAL DE CONTAS DO ESTADO DE GOIÁS
GOIANIA-GO
-

FERENGE Soluções em Estruturas Metálicas

TITULO	COLUNA		
CONTRATO	SEDE DO TCE		
ENGENHEIRO RESP.	PAULO S.	ENVIADO	
Nº CONTRATO	PR21-09-20-392-R02	ESCALA 1:10 1:15	DIM. PRANCHA 594x420
DESENHO	[C.6]	Nº REVISAO	