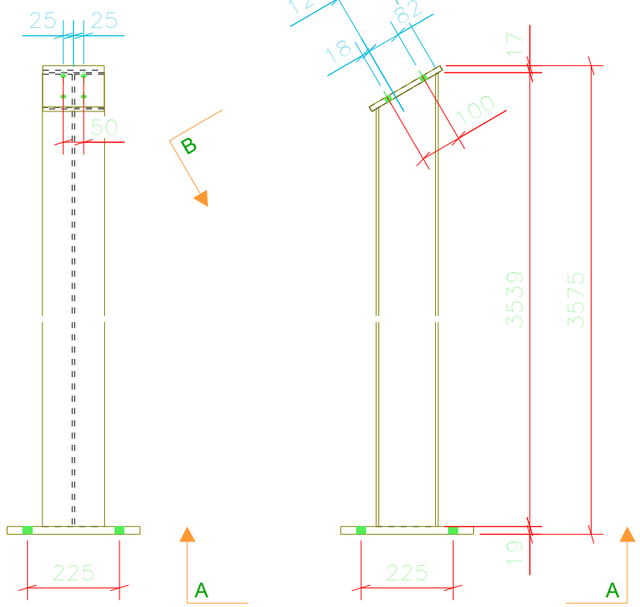

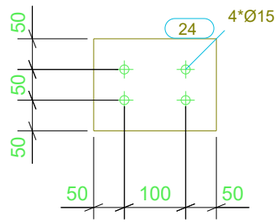

A - A

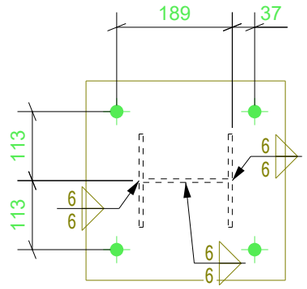

B - B

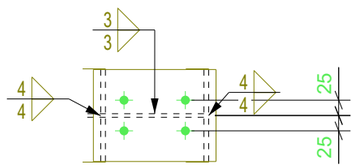

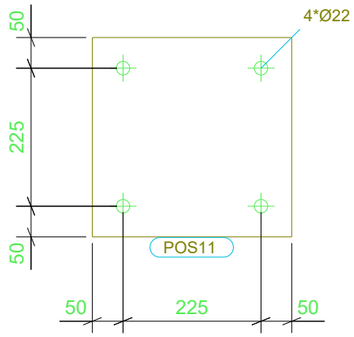

LISTA DE MATERIAL

POS	QTD	DESCRIÇÃO	COMP.(mm)	MATERIAL	PESO (kgf)		SUP. (m2)	NOTAS
					UNIT.	TOTAL		
C8	1	COLUNA			99.3	99.3	3.4	
24	1	CH13X150	199	A36	3.0	3.0	0.1	
POS11	1	CH19X325	325	A36	15.8	15.8	0.2	
POS123	1	W150X22.5	3538	A572-GR.50	80.6	80.6	3.1	
PESO TOTAL = 99.3kg				SUPERFICIE A TRATAR: 3.4m²				

REV.	DESCRIÇÃO	DATA	EXEC.	VERIF.	APROV.

TRIBUNAL DE CONTAS DO ESTADO DE GOIÁS
GOIANIA-GO
-

FERENGE
Soluções em Estruturas Metálicas

TITULO	COLUNA		
CONTRATO	SEDE DO TCE		
ENGENHEIRO RESP.	PAULO S.	ENVIADO	
Nº CONTRATO	PR21-09-20-392-R02	ESCALA 1:10 1:15	DIM. PRANCHA 420x297
DESENHO	[C.8]	Nº REVISAO	