LISTA DE MATERIAL

POS.	QTD.	DESCRIÇÃO	COMP.(mm)	MATERIAL	PESO (kgf) UNIT.	PESO (kgf) TOTAL	SUP. (m2)	NOTAS
CT14	1	CONTRAVENTOS			39,0	39,0	2,0	
Pos106	2	L76X4.8	2985	A36	16,4	32,8	0,9	
Pos191	1	CH6X217	414	A36	4,5	4,5	0,1	
Pos201	4	BL6X86	100	A36	0,4	1,7	0,0	

PESO TOTAL = 39,0kg | SUPERFICIE A TRATAR: 2,0m²

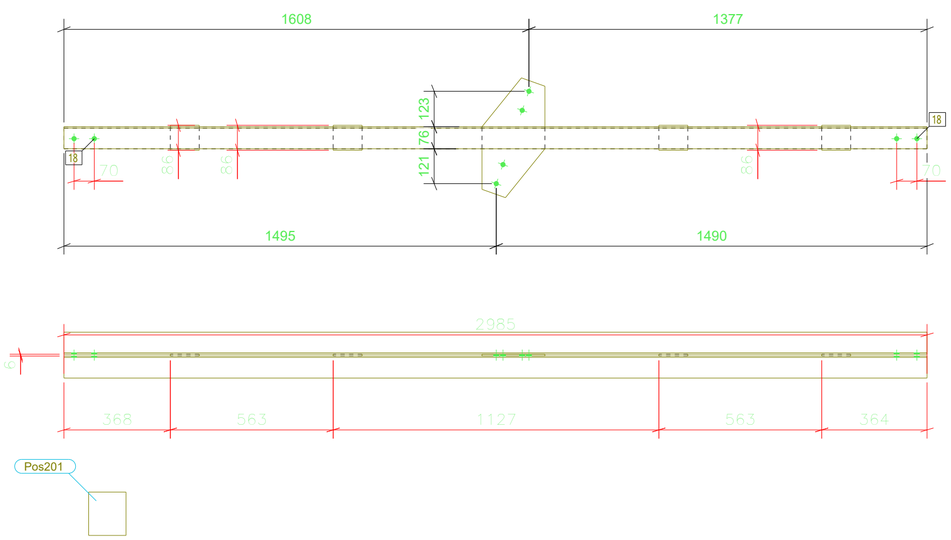

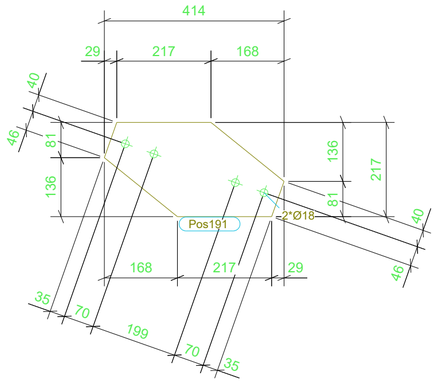

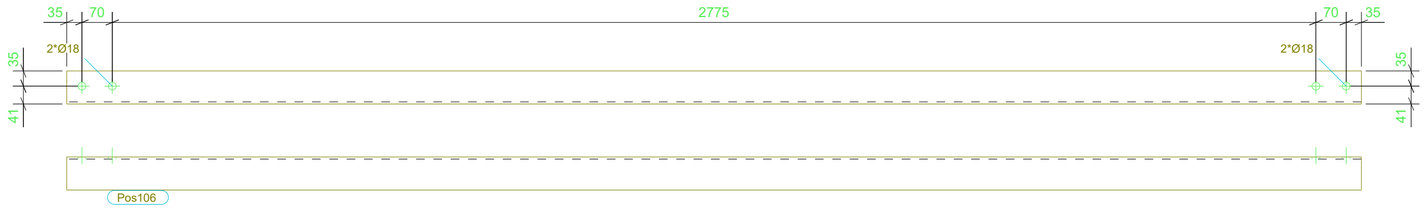

REV.	DESCRIÇÃO	DATA	EXEC.	VERIF.	APROV.

TRIBUNAL DE CONTAS DO ESTADO DE GOIÁS
GOIANIA-GO
-

FERENGE Soluções em Estruturas Metálicas

TITULO	CONTRAVENTAMENTO		
CONTRATO	SEDE DO TCE		
ENGENHEIRO RESP.	PAULO S.	ENVIADO	
Nº CONTRATO	PR21-09-20-392-R02	ESCALA 1:10 1:15	DIM. PRANCHA 594x420
DESENHO	[CT.14]	Nº REVISAO	