LISTA DE MATERIAL

POS.	QTD.	DESCRIÇÃO	COMP.(mm)	MATERIAL	PESO (kgf) UNIT.	PESO (kgf) TOTAL	SUP. (m2)	NOTAS
CT28	1	CONTRAVENTOS			27.4	27.4	1.5	
Pos98	2	L76X4.8	2227	A36	12.2	24.5	0.7	
Pos166	1	CH6X86	377	A36	1.6	1.6	0.1	
Pos201	3	BL6X86	100	A36	0.4	1.3	0.0	
PESO TOTAL = 27.4kg				SUPERFICIE A TRATAR: 1.5m²				

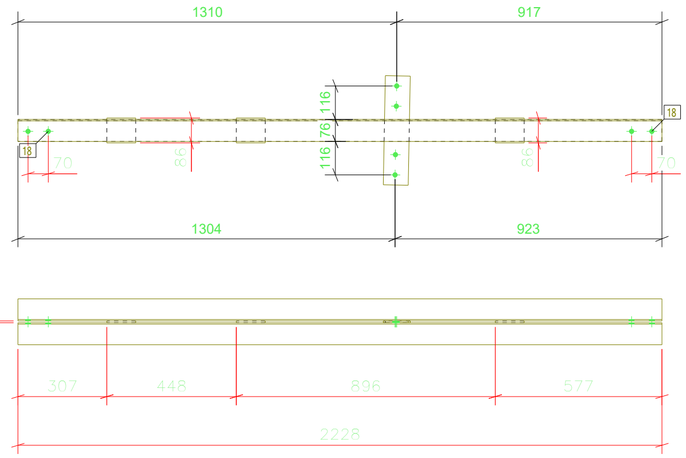

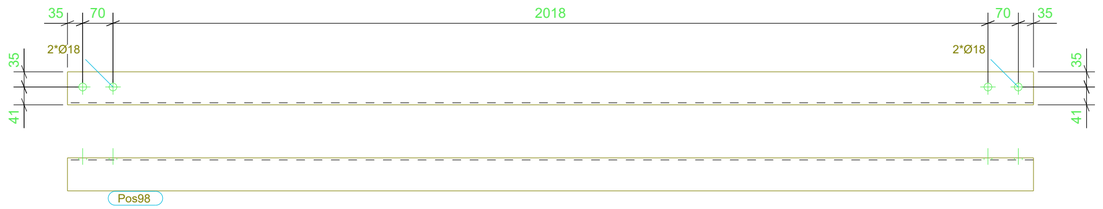

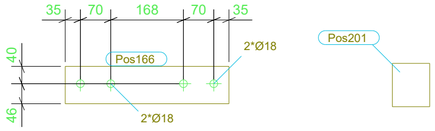

REV.	DESCRIÇÃO	DATA	EXEC.	VERIF.	APROV.

TRIBUNAL DE CONTAS DO ESTADO DE GOIÁS
GOIANIA-GO
-

FERENGE
Soluções em Estruturas Metálicas

TITULO	CONTRAVENTAMENTO		
CONTRATO	SEDE DO TCE		
ENGENHEIRO RESP.	PAULO S.	ENVIADO	
Nº CONTRATO	PR21-09-20-392-R02	ESCALA 1:10 1:15	DIM. PRANCHA 594x420
DESENHO	[CT.28]	Nº REVISAO	