

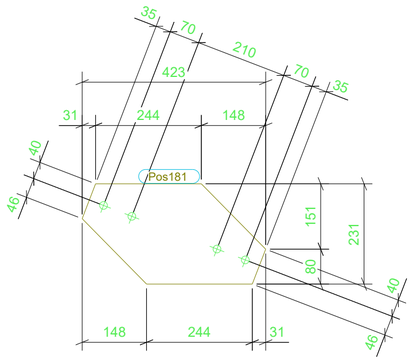

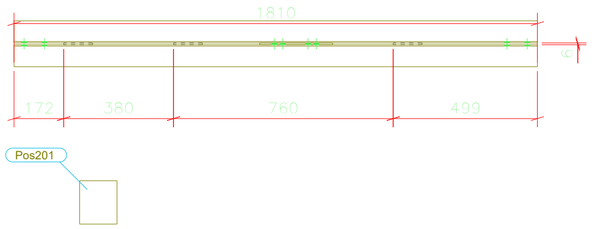

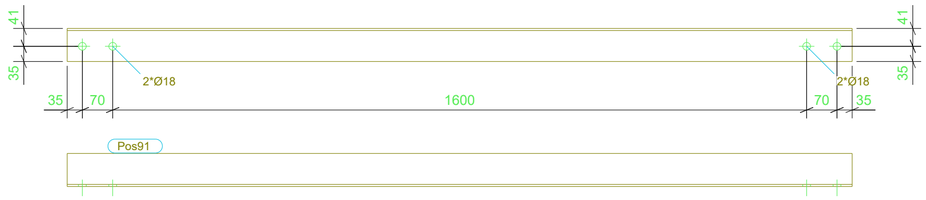

LISTA DE MATERIAL

POS.	QTD.	DESCRIÇÃO	COMP.(mm)	MATERIAL	PESO (kgf) UNIT.	PESO (kgf) TOTAL	SUP. (m2)	NOTAS
CT29	1	CONTRAVENTOS			26.0	26.0	1,3	
Pos91	2	L76X4.8	1810	A36	9.9	19.9	0.6	
Pos181	1	CH6X231	423	A36	4.8	4.8	0.2	
Pos201	3	BL6X86	100	A36	0.4	1.3	0.0	

PESO TOTAL = 26.0kg SUPERFICIE A TRATAR: 1,3 m²

REV.	DESCRIÇÃO	DATA	EXEC.	VERIF.	APROV.

TRIBUNAL DE CONTAS DO ESTADO DE GOIÁS
GOIANIA-GO
-

FERENGE
Soluções em Estruturas Metálicas

TITULO	CONTRAVENTAMENTO		
CONTRATO	SEDE DO TCE		
ENGENHEIRO RESP.	PAULO S.	ENVIADO	
Nº CONTRATO	PR21-09-20-392-R02	ESCALA 1:10 1:15	DIM. PRANCHA 594x420
DESENHO	[CT.29]	Nº REVISAO	