LISTA DE MATERIAL

POS.	QTD.	DESCRIÇÃO	COMP.(mm)	MATERIAL	PESO (kgf) UNIT.	PESO (kgf) TOTAL	SUP. (m2)	NOTAS
CT.30	1	CONTRAVENTOS			50,6	50,6	2,7	
Pos86	2	L76X4.8	3941	A36	21,7	43,3	1,2	
Pos183	1	CH6X246	460	A36	5,6	5,6	0,2	
Pos201	4	BL6X86	100	A36	0,4	1,7	0,0	

PESO TOTAL = 50,6kg

SUPERFICIE A TRATAR: 2,7m²

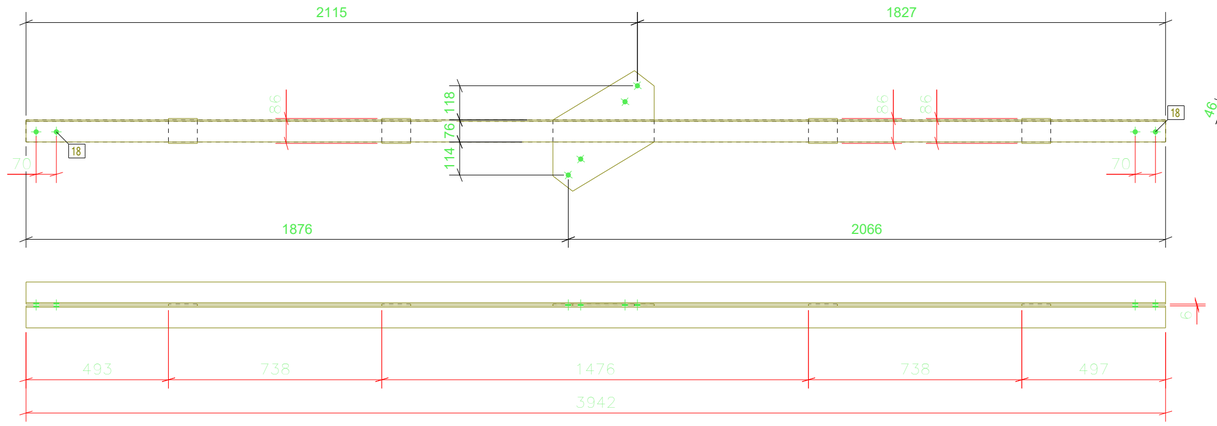

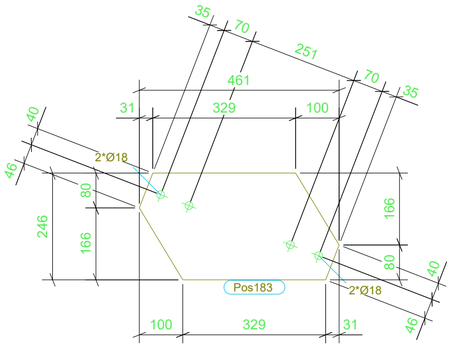

Pos201

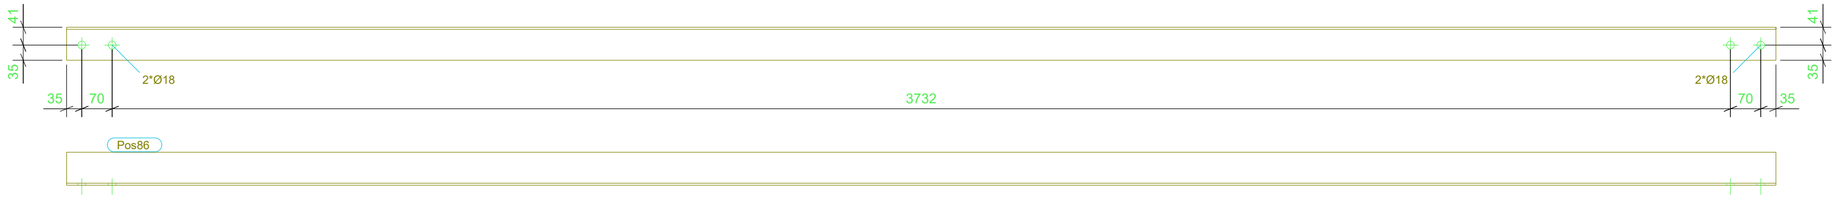

REV.	DESCRIÇÃO	DATA	EXEC.	VERIF.	APROV.

TRIBUNAL DE CONTAS DO ESTADO DE GOIÁS

GOIANIA-GO

-

FERENGE Soluções em Estruturas Metálicas

TITULO	CONTRAVENTAMENTO		
CONTRATO	SEDE DO TCE		
ENGENHEIRO RESP.	PAULO S.	ENVIADO	
Nº CONTRATO	PR21-09-20-392-R02	ESCALA 1:10 1:15	DIM. PRANCHA 594x420
DESENHO	[CT.30]	Nº REVISAO	