LISTA DE MATERIAL

POS	QTD	DESCRIÇÃO	COMP.(mm)	MATERIAL	PESO (kgf) UNIT.	PESO (kgf) TOTAL	SUP. (m2)	NOTAS
CT.31	1	CONTRAVENTOS			43,9	43,9	2,3	
Pos83	2	L76X4.8	3364	A36	18,5	37,0	1,0	
Pos184	1	CH6X241	436	A36	5,2	5,2	0,2	
Pos201	4	BL6X86	100	A36	0,4	1,7	0,0	
PESO TOTAL =		43,9kg		SUPERFICIE A TRATAR:		2,3m²		

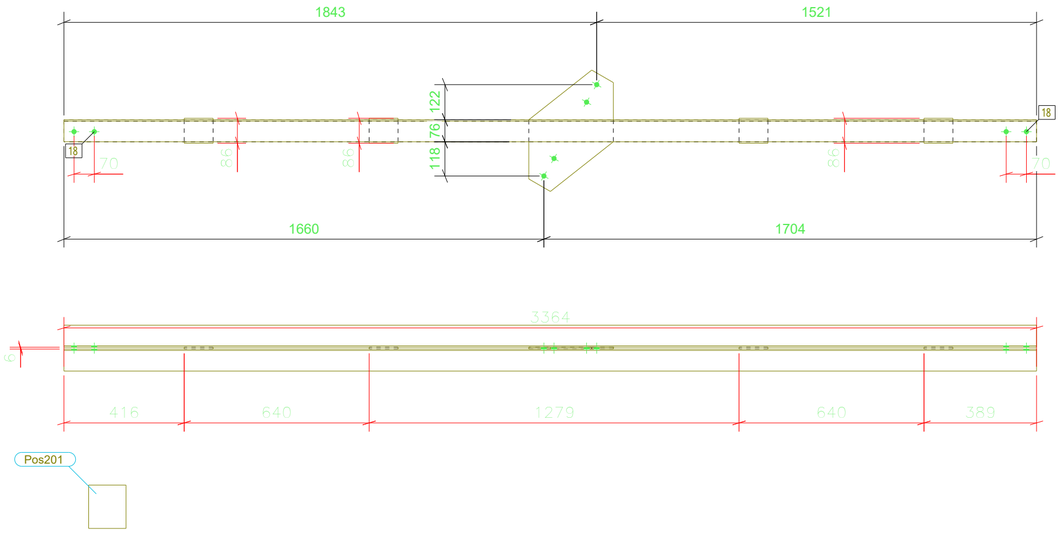

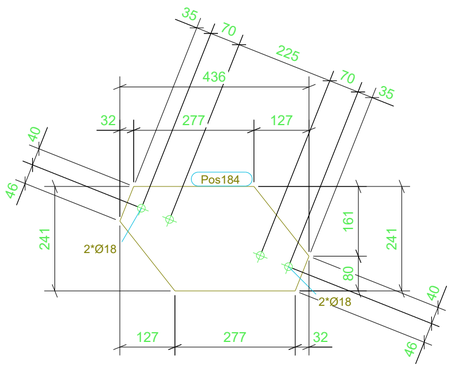

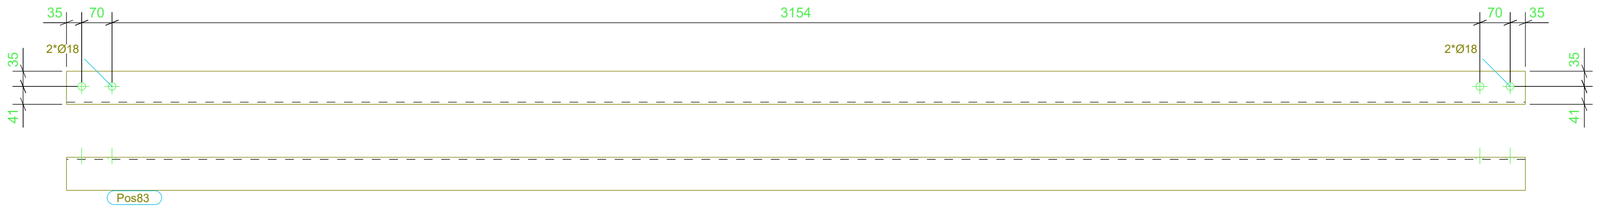

REV.	DESCRIÇÃO	DATA	EXEC.	VERIF.	APROV.

TRIBUNAL DE CONTAS DO ESTADO DE GOIÁS
GOIANIA-GO
-

FERENGE Soluções em Estruturas Metálicas

TITULO	CONTRAVENTAMENTO		
CONTRATO	SEDE DO TCE		
ENGENHEIRO RESP.	PAULO S.	ENVIADO	
Nº CONTRATO	PR21-09-20-392-R02	ESCALA 1:10 1:15	DIM. PRANCHA 594x420
DESENHO	[CT.31]	Nº REVISAO	