LISTA DE MATERIAL

POS	QTD	DESCRIÇÃO	COMP.(mm)	MATERIAL	PESO (kgf) UNIT.	PESO (kgf) TOTAL	SUP. (m2)	NOTAS
DG2	1	DEGRAUS			56,1	56,1	0,9	
POS37	1	CH3X40	46	A36	0,0	0,0	0,0	
POS39	1	CH3X42	158	A36	0,2	0,2	0,0	
POS45	1	CH3X43	992	A36	1,0	1,0	0,1	
POS46	1	CH3X43	192	A36	0,2	0,2	0,0	
POS47	1	CH3X42	161	A36	0,2	0,2	0,0	
POS124	4	L44X3,2	1099	A36	2,3	9,4	0,2	
Pos9	1	DEG13	1204	A572-42	45,2	45,2	0,0	
PESO TOTAL =		56,1kg		SUPERFÍCIE A TRATAR:		0,9m²		

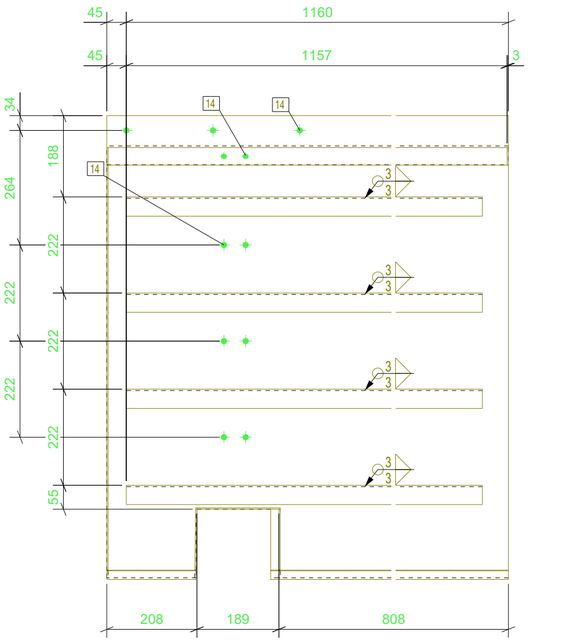



A

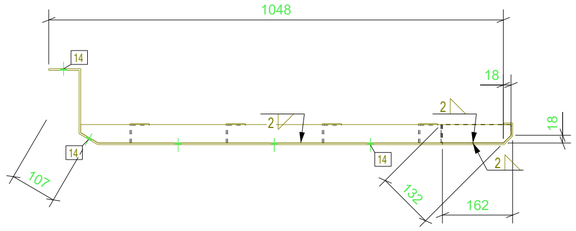

B



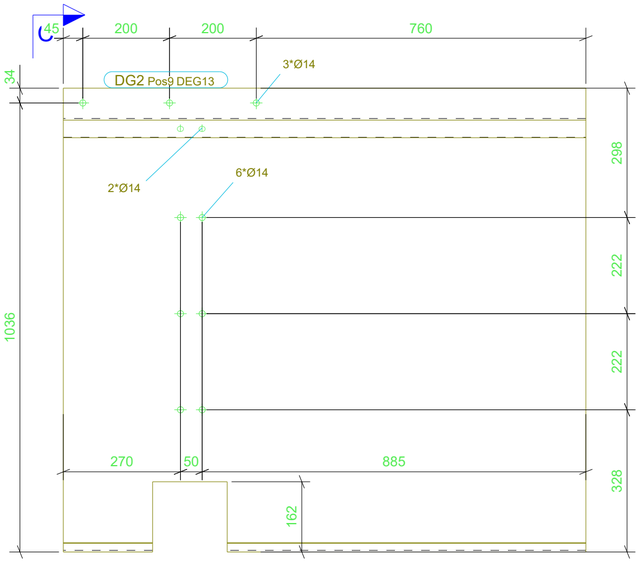

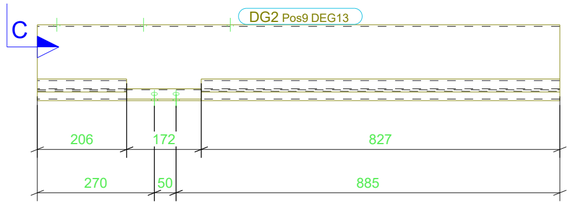

CORTE C
ESC: 1:10

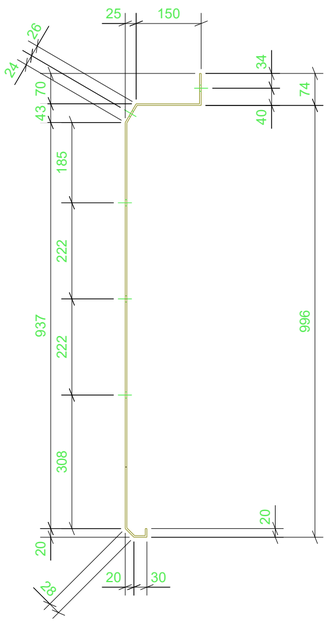



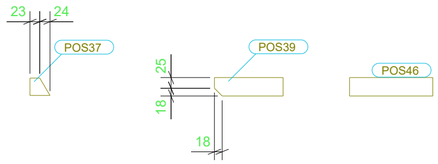

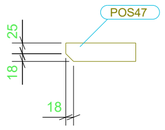

REV.	DESCRIÇÃO	DATA	EXEC.	VERIF.	APROV.

TRIBUNAL DE CONTAS DO ESTADO DE GOIÁS
GOIANIA-GO
-

FERENGE
Soluções em Estruturas Metálicas

TITULO	DEGRAUS		
CONTRATO	SEDE DO TCE		
ENGENHEIRO RESP.	PAULO S.	ENVIADO	
Nº CONTRATO	PR21-09-20-392-R02	ESCALA 1:10	DIM. PRANCHA 594x420
DESENHO	[DG.2]	Nº REVISAO	