LISTA DE MATERIAL

POS.	QTD.	DESCRIÇÃO	COMP.(mm)	MATERIAL	PESO (kgf) UNIT.	PESO (kgf) TOTAL	SUP. (m2)	NOTAS
DG20	3	DEGRAUS			47,2	141,5	2,5	
POS45	6	CH3X43	992	A36	1,0	6,0	0,3	
POS119	12	L44X3,2	899	A36	1,9	23,0	0,5	
Pos7	3	DEG13	999	A572-42	37,5	112,6	0,0	
PESO TOTAL =		141,5kg		SUPERFICIE A TRATAR:		2,5m²		

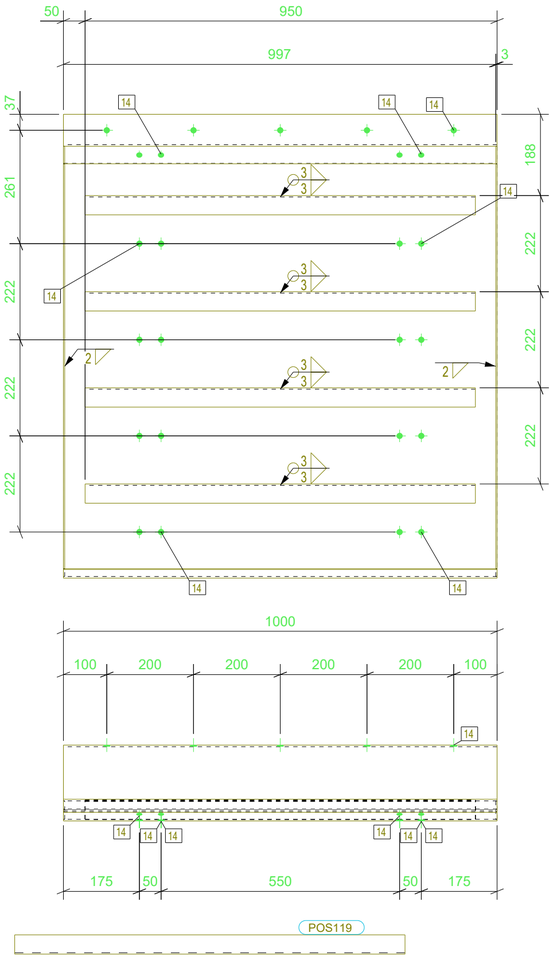



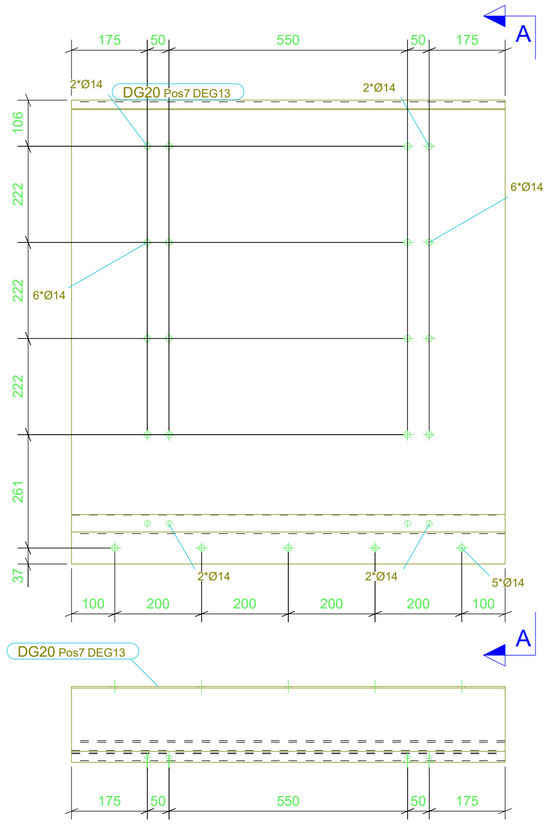

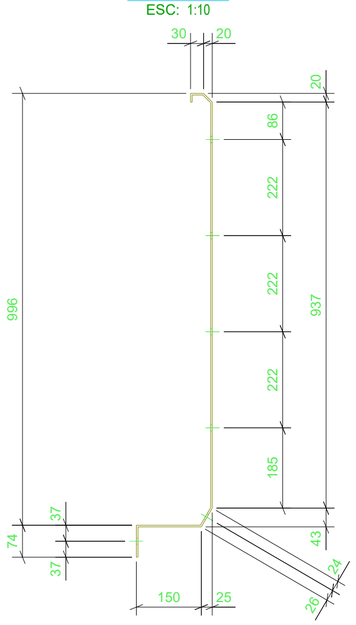

REV.	DESCRIÇÃO	DATA	EXEC.	VERIF.	APROV.

TRIBUNAL DE CONTAS DO ESTADO DE GOIÁS
GOIANIA-GO
-

FERENGE Soluções em Estruturas Metálicas

TITULO	DEGRAUS		
CONTRATO	SEDE DO TCE		
ENGENHEIRO RESP.	PAULO S.	ENVIADO	
Nº CONTRATO	PR21-09-20-392-R02	ESCALA 1:10	DIM. PRANCHA 594x420
DESENHO	[DG.20]	Nº REVISAO	