## LISTA DE MATERIAL

| POS | QTD | DESCRIÇÃO | COMP.(mm) | MATERIAL | PESO (kgf) | | SUP. (m2) | NOTAS |
|---|---|---|---|---|---|---|---|---|
| | | | | | UNIT. | TOTAL | | |
| DG21 | 36 | DEGRAUS | | | 18.3 | 657.2 | 2.0 | |
| POS34 | 72 | CH3X42 | 316 | A36 | 0.3 | 22.8 | 1.0 | |
| Pos5 | 36 | DEG3 | 999 | A572-42 | 17.6 | 634.4 | 0.0 | |

PESO TOTAL = 657.2kg

SUPERFICIE A TRATAR: 2.0 m²

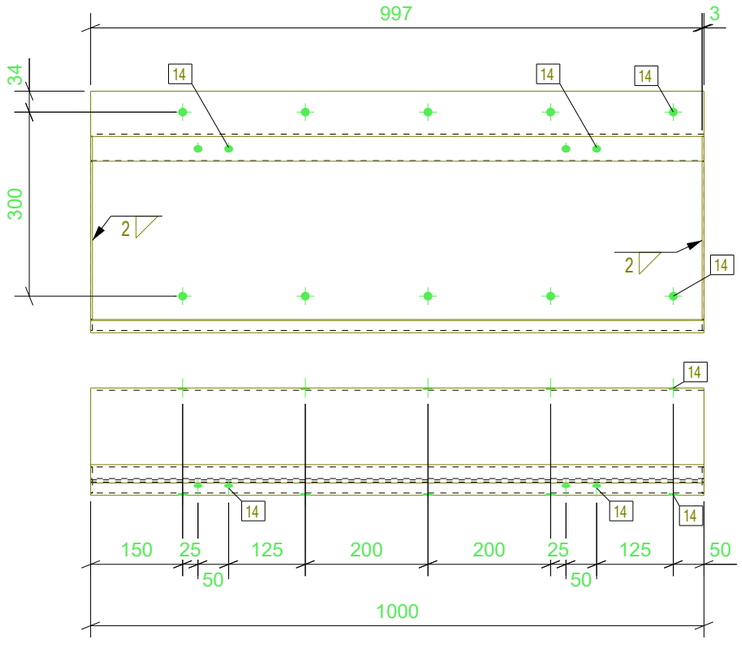


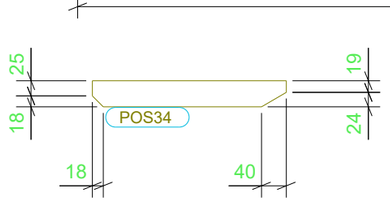


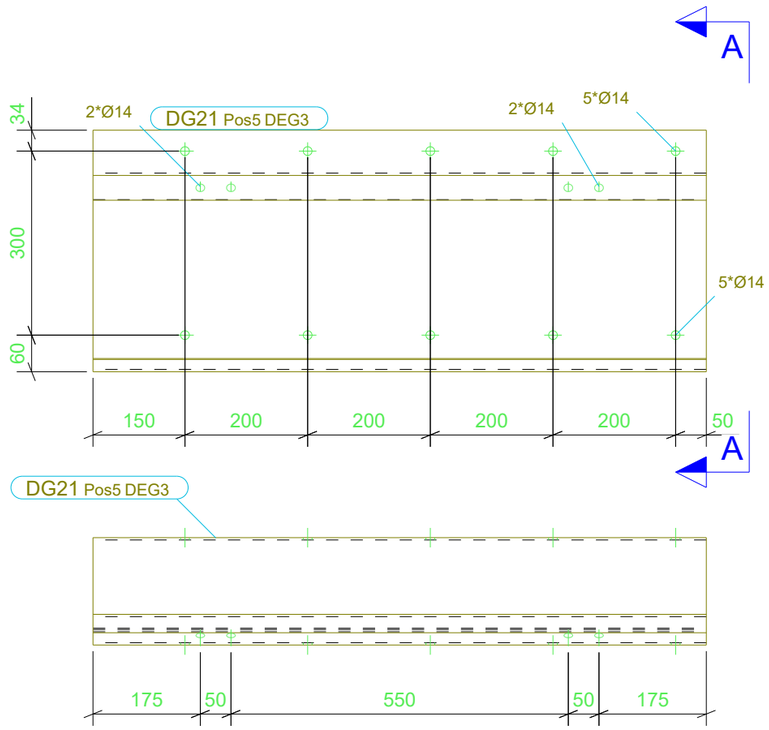


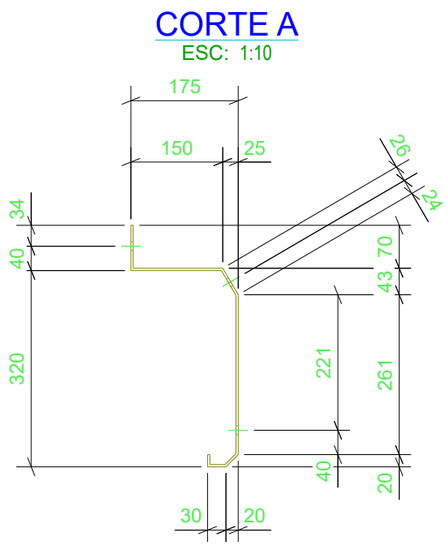


| REV. | DESCRIÇÃO | DATA | EXEC. | VERIF. | APROV. |
|---|---|---|---|---|---|
| | | | | | |

TRIBUNAL DE CONTAS DO ESTADO DE GOIÁS

GOIANIA-GO

-

FERENGE Soluções em Estruturas Metálicas

| | | | |
|---|---|---|---|
| TITULO | DEGRAUS | | |
| CONTRATO | SEDE DO TCE | | |
| ENGENHEIRO RESP. | PAULO S. | ENVIADO | |
| Nº CONTRATO | PR21-09-20-392-R02 | ESCALA 1:10 | DIM. PRANCHA 420x297 |
| DESENHO | [DG.21] | Nº REVISAO | |