LISTA DE MATERIAL

POS	QTD	DESCRIÇÃO	COMP.(mm)	MATERIAL	PESO (kgf) UNIT.	PESO (kgf) TOTAL	SUP. (m2)	NOTAS
DG4	1	DEGRAUS			41.9	41.9	0.8	
POS36	2	CH3X43	968	A36	1.0	1.9	0.1	
POS119	4	L44X3.2	899	A36	1.9	7.7	0.2	
Pos11	1	DEG11	999	A572-42	32.1	32.1	0.0	
Pos218	1	CH3X184	42	A36	0.2	0.2	0.0	

PESO TOTAL = 41.9kg

SUPERFÍCIE A TRATAR: 0.8 m²

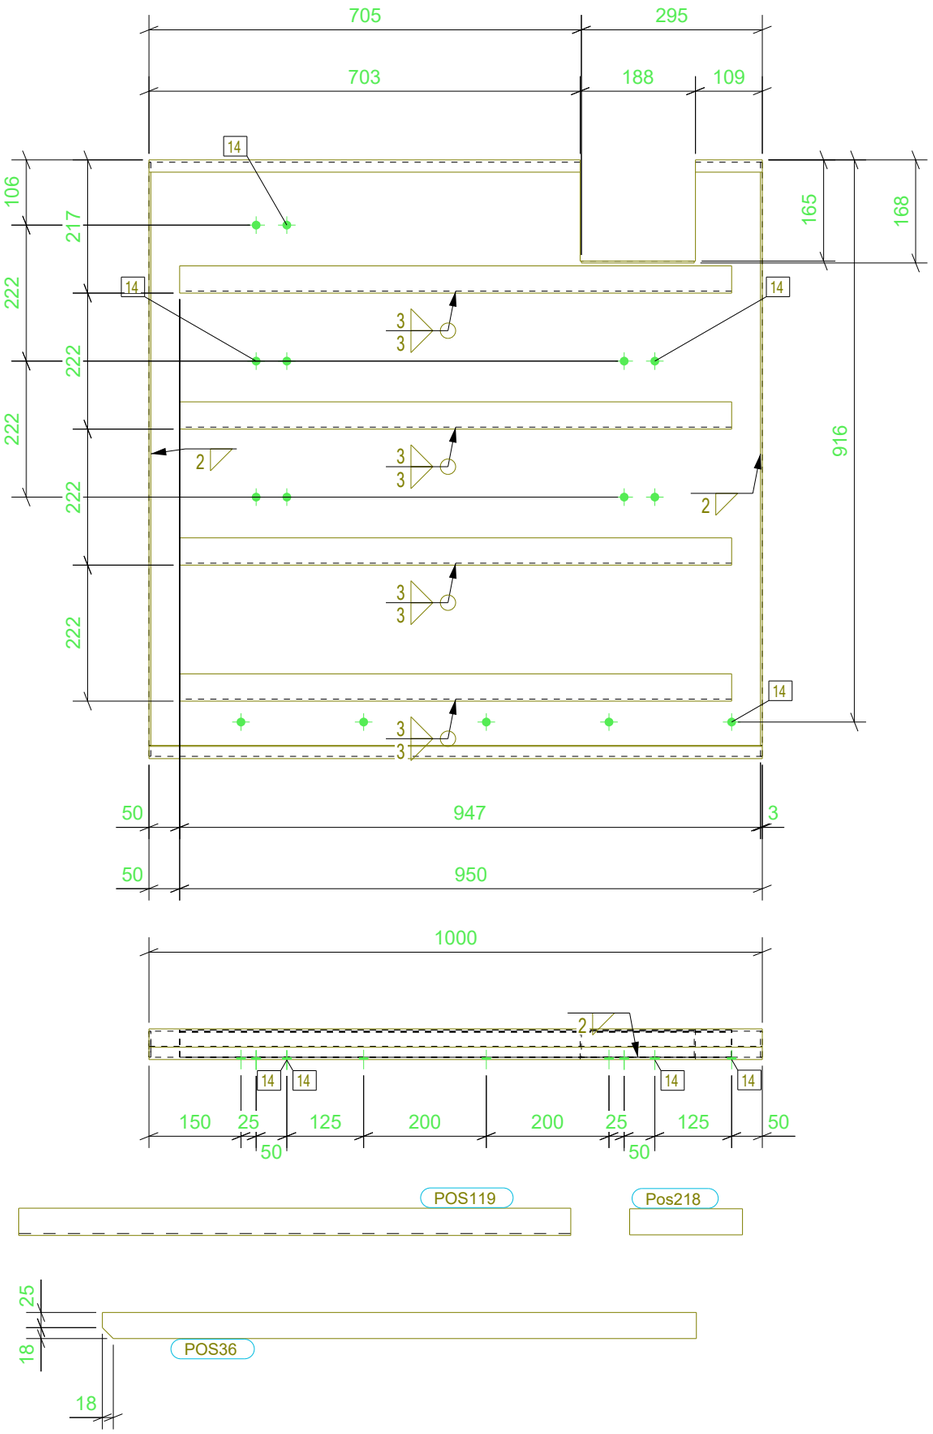

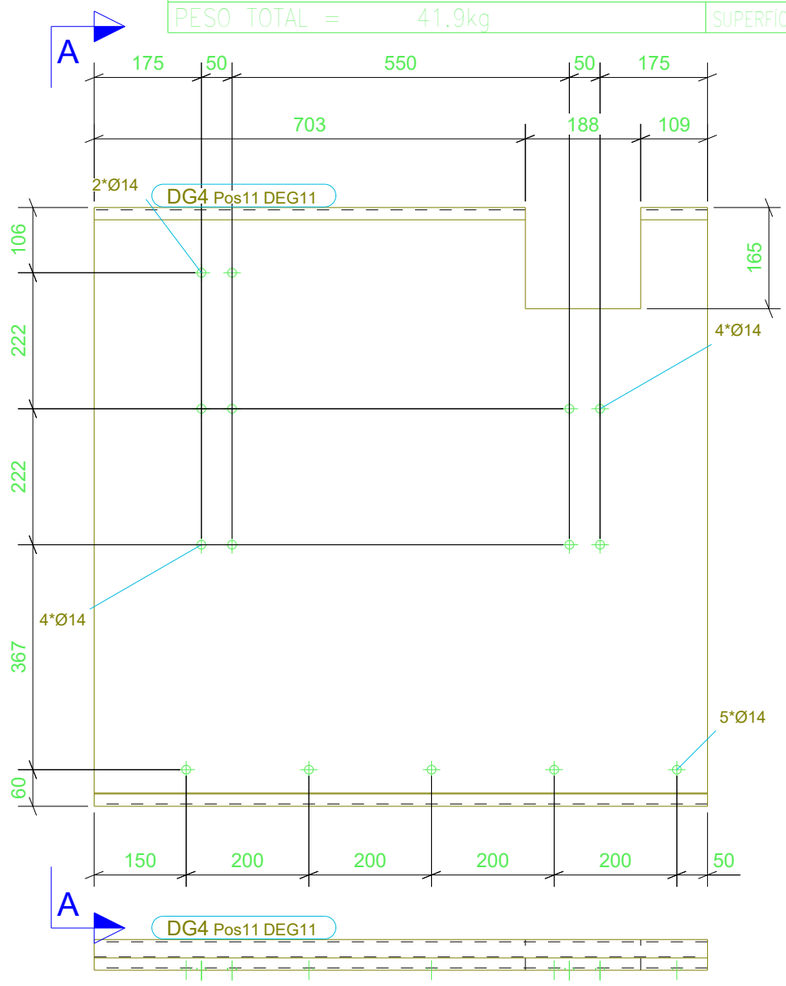

CORTE A

ESC: 1:10

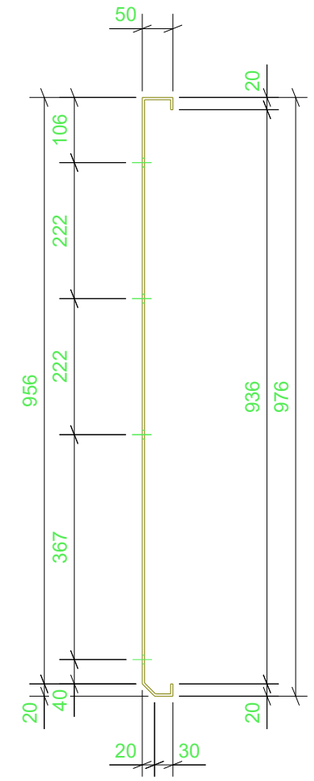

REV.	DESCRIÇÃO	DATA	EXEC.	VERIF.	APROV.

TRIBUNAL DE CONTAS DO ESTADO DE GOIÁS

GOIANIA-GO

-

FERENGE Soluções em Estruturas Metálicas

TITULO	DEGRAUS		
CONTRATO	SEDE DO TCE		
ENGENHEIRO RESP.	PAULO S.	ENVIADO	
Nº CONTRATO	PR21-09-20-392-R02	ESCALA 1:10	DIM. PRANCHA 420x297
DESENHO	[DG.4]	Nº REVISAO	