LISTA DE MATERIAL

POS	QTD	DESCRIÇÃO	COMP.(mm)	MATERIAL	PESO (kgf) UNIT.	PESO (kgf) TOTAL	SUP. (m2)	NOTAS
LG11	1	LONGARINA			94,5	94,5	4,1	
POS10	1	CH19X305	325	A36	14,8	14,8	0,2	
POS66	1	W250X17,9	607	A572-GR.50	11,0	11,0	0,5	
POS83	1	W250X17,9	944	A572-GR.50	17,1	17,1	0,8	
POS84	1	W250X17,9	2846	A572-GR.50	51,6	51,6	2,5	
PESO TOTAL =		94,5kg		SUPERFICIE A TRATAR:		4,1 m²		

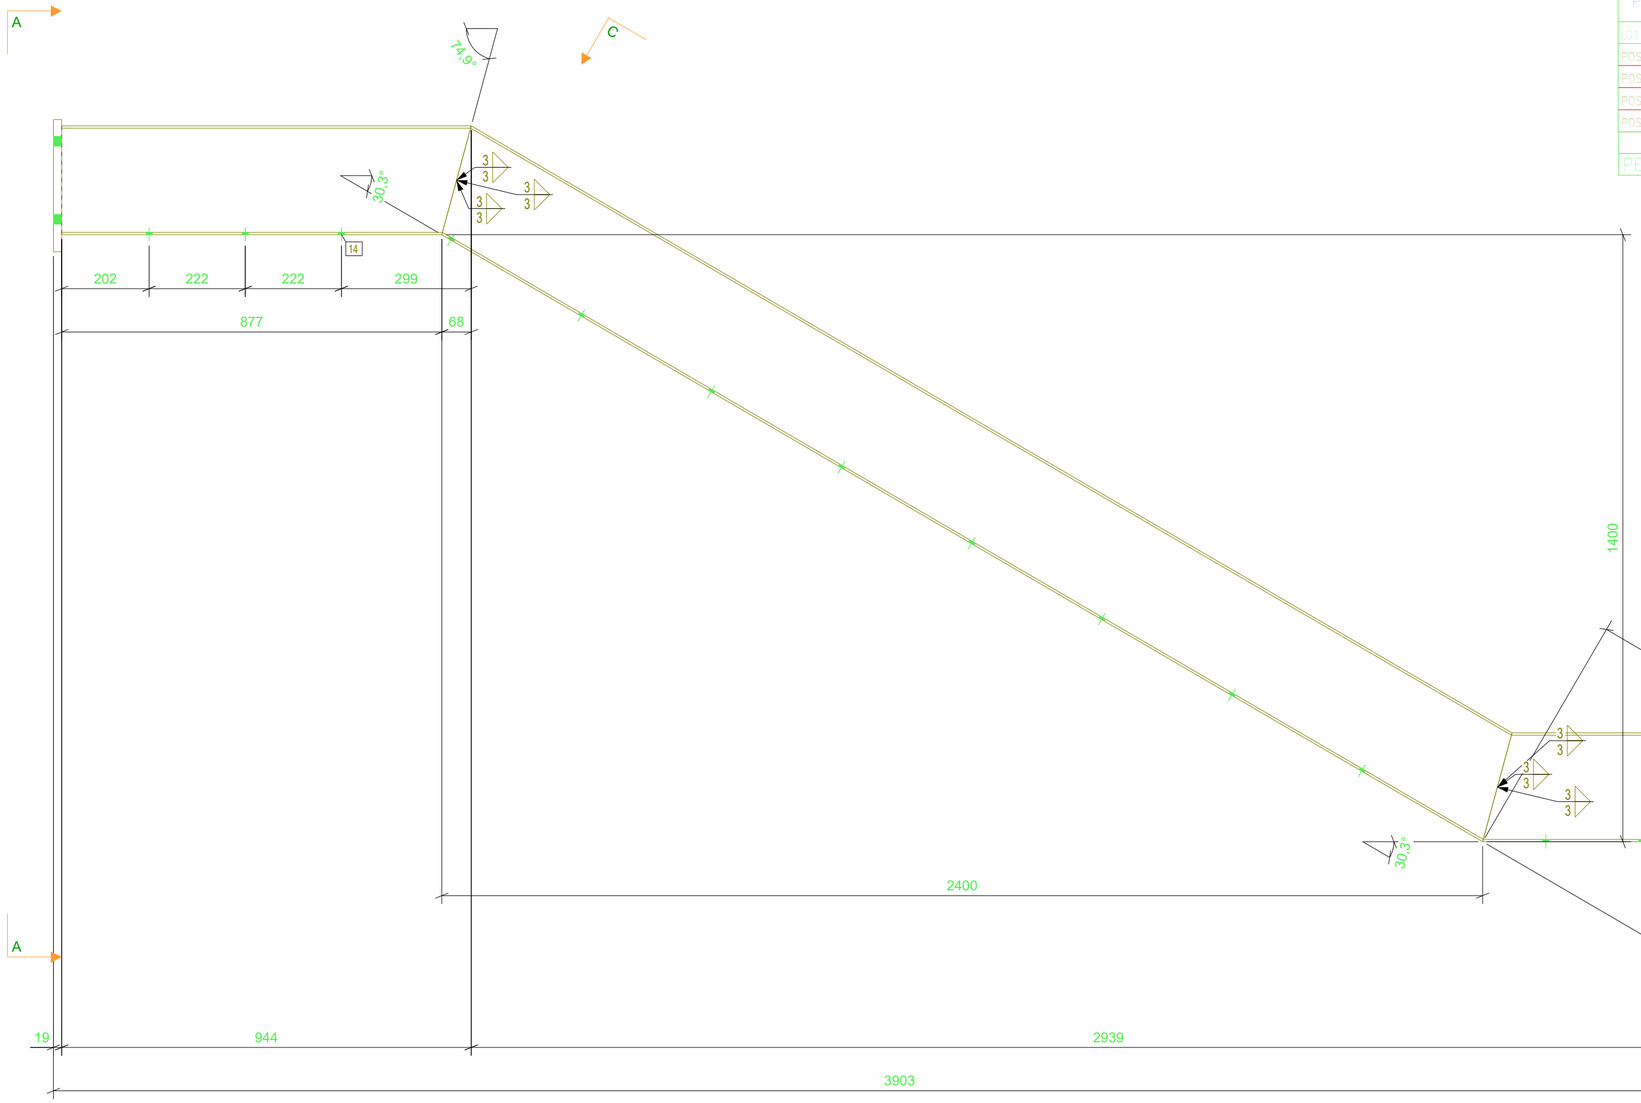

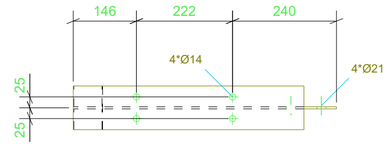

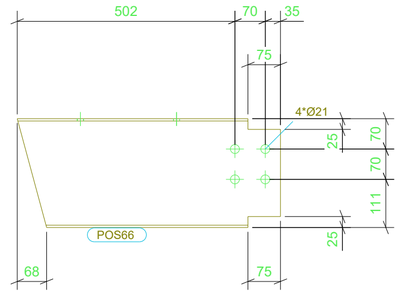

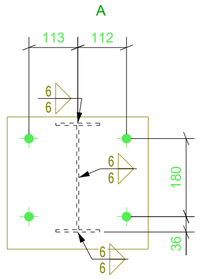

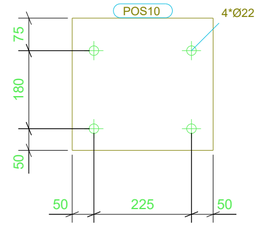

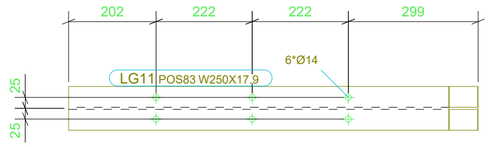

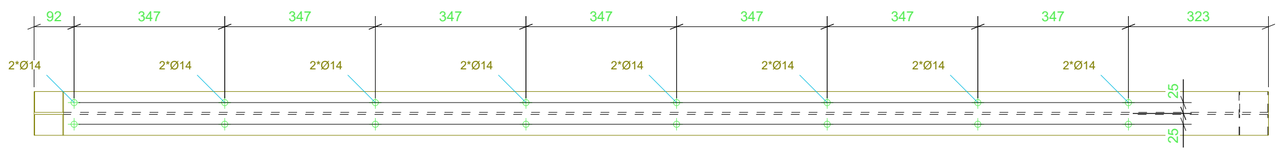

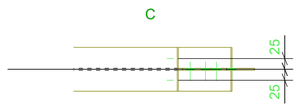

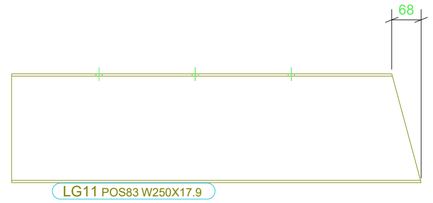

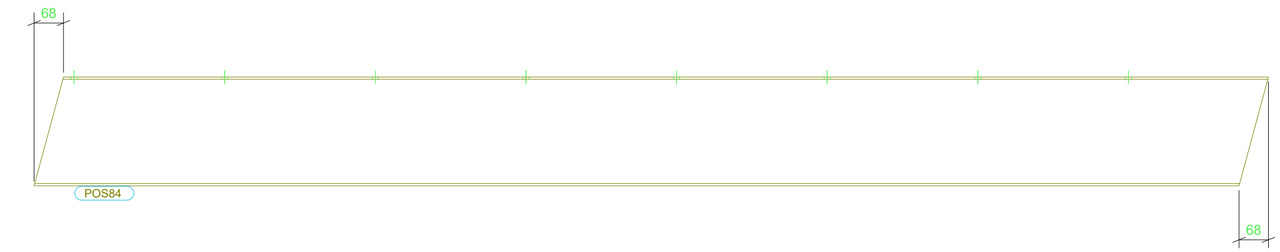

REV.	DESCRIÇÃO	DATA	EXEC.	VERIF.	APROV.

TRIBUNAL DE CONTAS DO ESTADO DE GOIÁS
GOIANIA-GO
-

FERENGE Soluções em Estruturas Metálicas

TITULO	LONGARINAS		
CONTRATO	SEDE DO TCE		
ENGENHEIRO RESP.	PAULO S.	ENVIADO	
Nº CONTRATO	PR21-09-20-392-R02	ESCALA 1:10	DIM. PRANCHA 594x420
DESENHO	[LG.11]	Nº REVISAO	