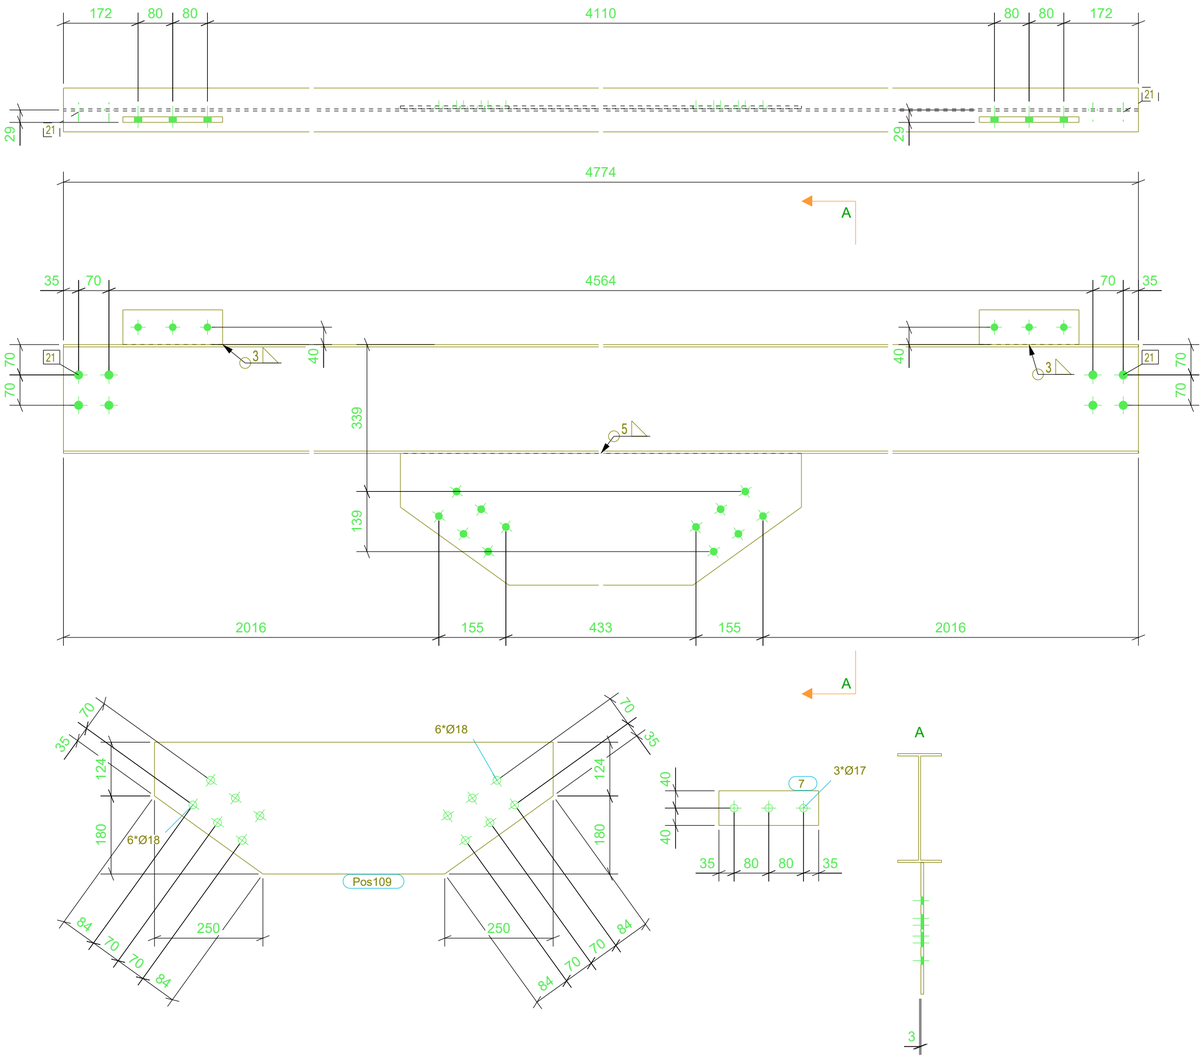

LISTA DE MATERIAL

POS.	QTD.	DESCRIÇÃO	COMP.(mm)	MATERIAL	PESO (kgf) UNIT.	PESO (kgf) TOTAL	SUP. (m2)	NOTAS
G2	1	LONGARINA			104.1	104.1	4.8	
7	2	CH13X80	230	A36	1.9	3.8	0.0	
POS107	1	W250X17.9	4774	A572-GR.50	86.6	86.6	4.2	
Pos109	1	CH6X304	919	A36	13.8	13.8	0.5	

PESO TOTAL = 104.1kg SUPERFICIE A TRATAR: 4.8m²

REV.	DESCRIÇÃO	DATA	EXEC.	VERIF.	APROV.

TRIBUNAL DE CONTAS DO ESTADO DE GOIÁS
GOIANIA-GO
-

FERENGE Soluções em Estruturas Metálicas

TITULO	LONGARINAS		
CONTRATO	SEDE DO TCE		
ENGENHEIRO RESP.	PAULO S.	ENVIADO	
Nº CONTRATO	PR21-09-20-392-R02	ESCALA 1:10	DIM. PRANCHA 594x420
DESENHO	[LG.2]	Nº REVISAO	