LISTA DE MATERIAL

POS.	QTD	DESCRIÇÃO	COMP.(mm)	MATERIAL	PESO (kgf) UNIT.	PESO (kgf) TOTAL	SUP. (m2)	NOTAS
LG20	1	LONGARINA			99,7	99,7	4,8	
POS32	2	CHEX140	85	A36	0,6	1,2	0,0	
POS65	1	W250X17,9	3888	A572-GR.50	70,5	70,5	3,4	
POS68	1	W250X17,9	936	A572-GR.50	17,0	17,0	0,8	
POS71	1	W250X17,9	607	A572-GR.50	11,0	11,0	0,5	
PESO TOTAL =		99,7kg		SUPERFÍCIE A TRATAR:		4,8m²		



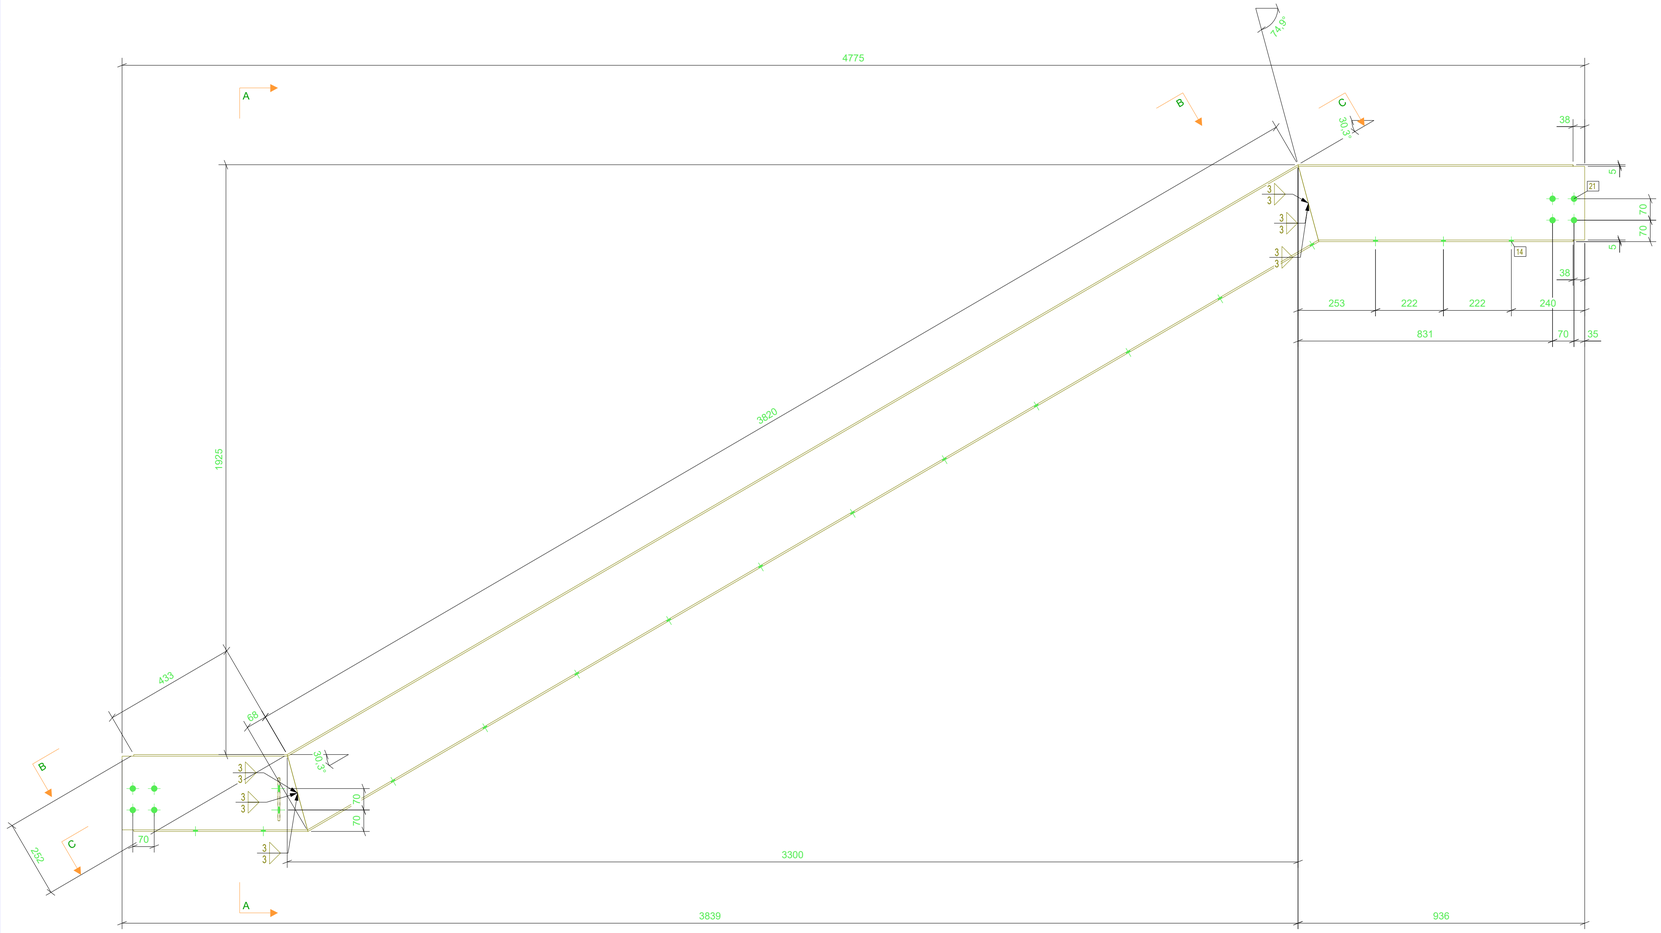

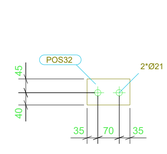

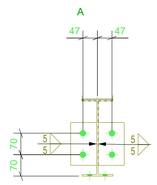

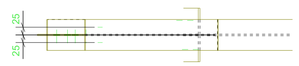

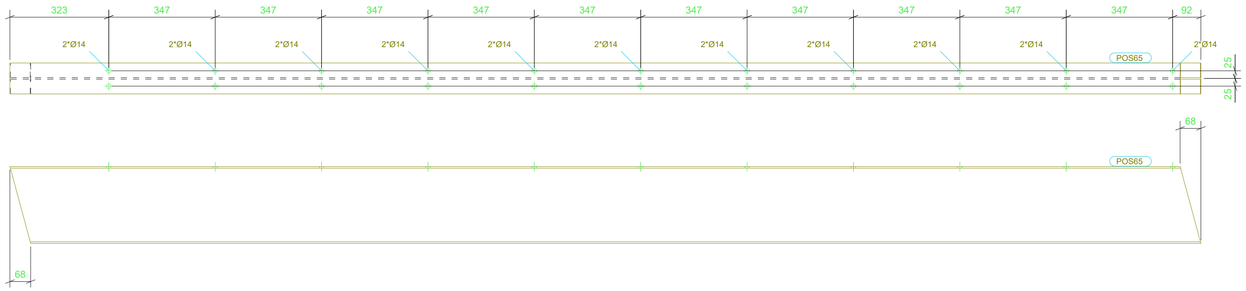

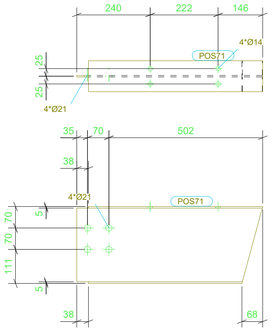

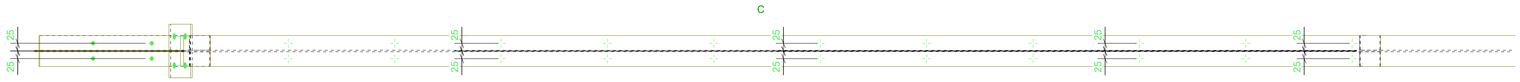

REV.	DESCRIÇÃO	DATA	EXEC.	VERIF.	APROV.

TRIBUNAL DE CONTAS DO ESTADO DE GOIÁS
GOIANIA-GO
-

FERENGE Soluções em Estruturas Metálicas

TITULO	LONGARINAS		
CONTRATO	SEDE DO TCE		
ENGENHEIRO RESP.	PAULO S.	ENVIADO	
Nº CONTRATO	PR21-09-20-392-R02	ESCALA 1:10	DIM. PRANCHA 841x594
DESENHO	[LG.20]	Nº REVISÃO	