LISTA DE MATERIAL

POS.	QTD.	DESCRIÇÃO	COMP.(mm)	MATERIAL	PESO (kgf) UNIT.	PESO (kgf) TOTAL	SUP. (m2)	NOTAS
LG21	1	LONGARINA			99.1	99.1	4.8	
POS32	1	CHS(X140	85	A36	0.6	0.6	0.0	
POS65	1	W250X17.9	3888	A572-GR.50	70.5	70.5	3.4	
POS68	1	W250X17.9	936	A572-GR.50	17.0	17.0	0.8	
POS71	1	W250X17.9	607	A572-GR.50	11.0	11.0	0.5	

PESO TOTAL = 99.1kg | SUPERFICIE A TRATAR: 4.8m²



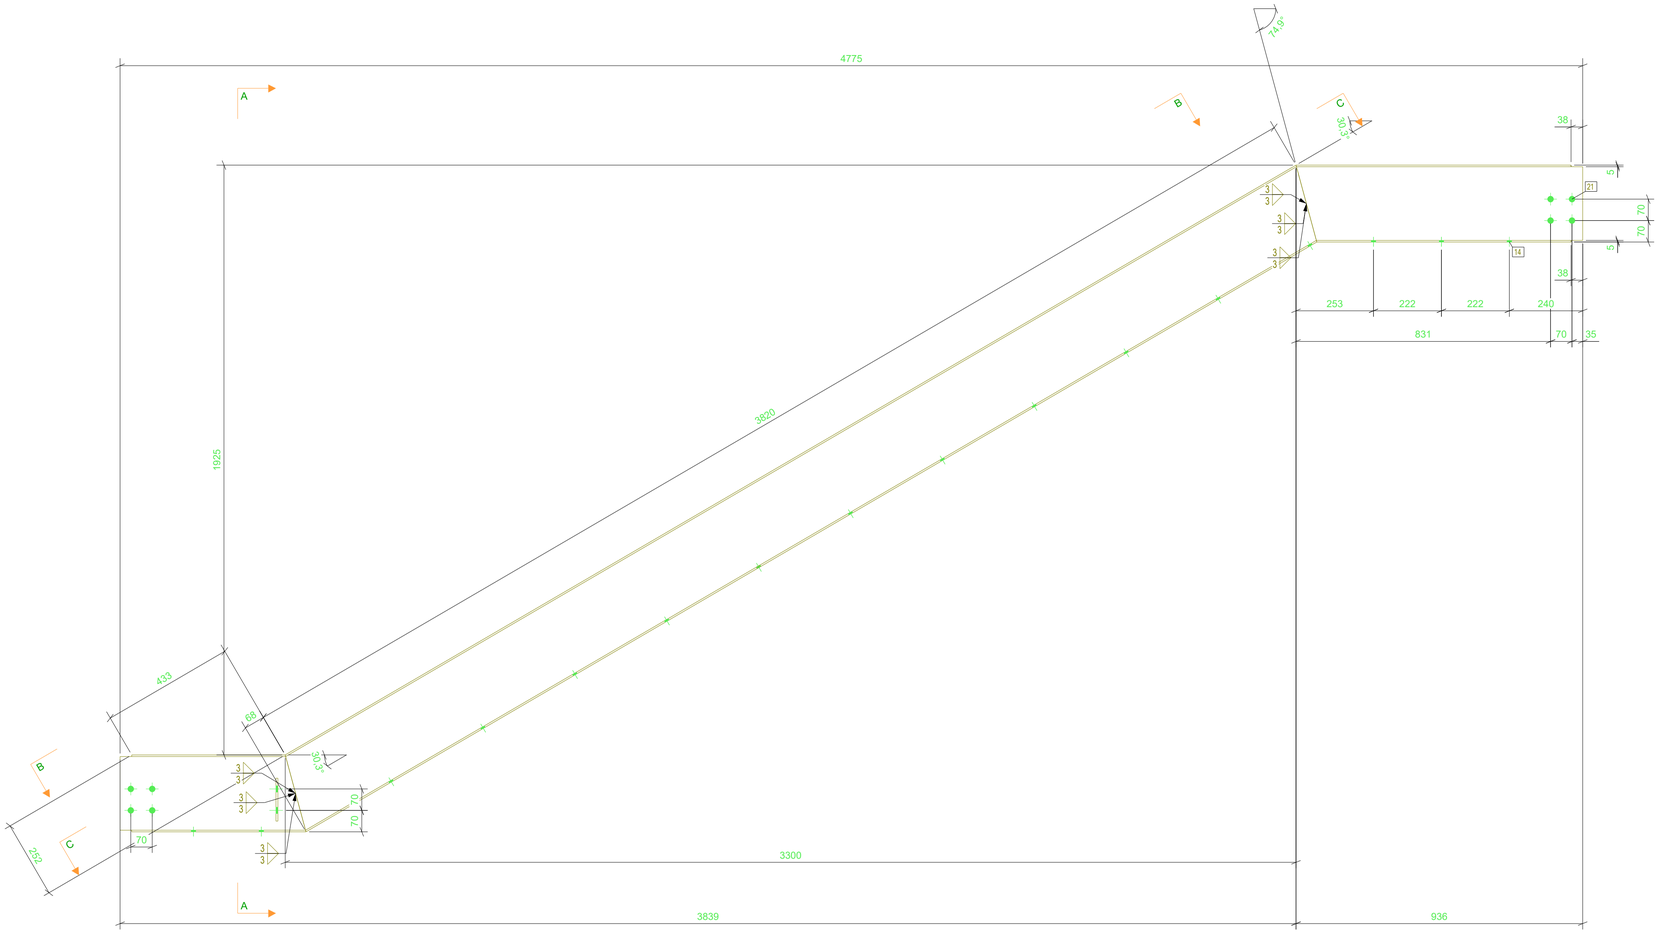

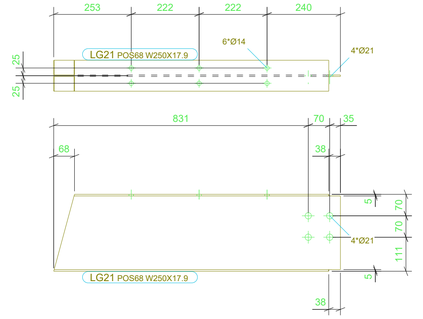

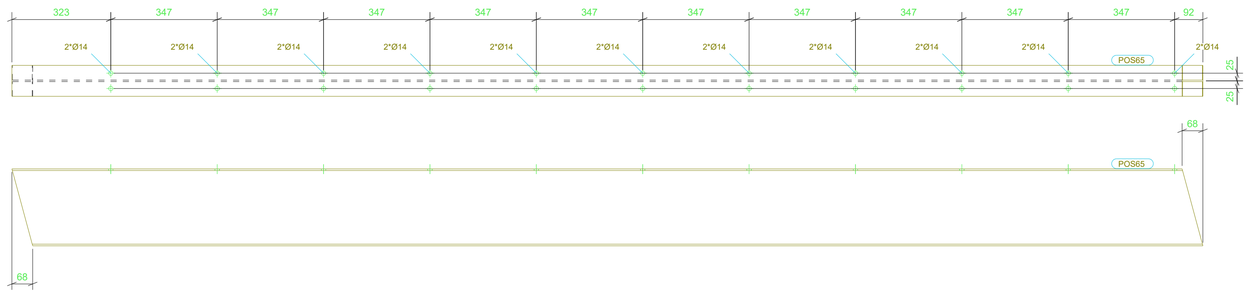

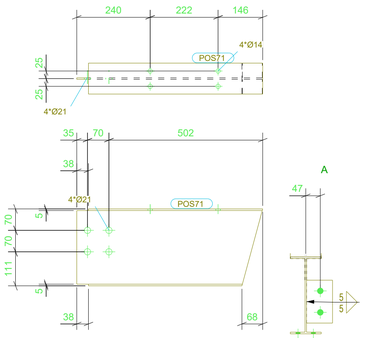

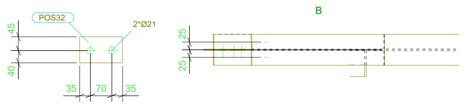

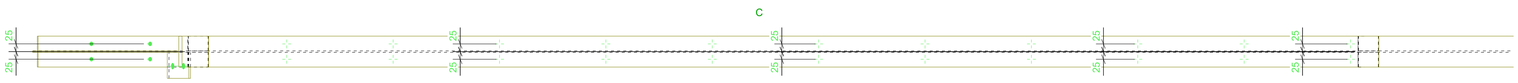

REV.	DESCRIÇÃO	DATA	EXEC.	VERIF.	APROV.

TRIBUNAL DE CONTAS DO ESTADO DE GOIÁS
GOIANIA-GO
-

FERENGE Soluções em Estruturas Metálicas

TITULO	LONGARINAS		
CONTRATO	SEDE DO TCE		
ENGENHEIRO RESP.	PAULO S.	ENVIADO	
Nº CONTRATO	PR21-09-20-392-R02	ESCALA 1:10	DIM. PRANCHA 841x594
DESENHO	[LG.21]	Nº REVISAO	