LISTA DE MATERIAL

POS.	QTD	DESCRIÇÃO	COMP.(mm)	MATERIAL	PESO (kgf) UNIT.	PESO (kgf) TOTAL	SUP. (m2)	NOTAS
LG24	2	LONGARINA			98.5	197.0	9.6	
POS60	2	W250X17.9	607	A572-GR.50	11.0	22.0	1.1	
POS65	2	W250X17.9	3888	A572-GR.50	70.5	141.0	6.8	
POS78	2	W250X17.9	936	A572-GR.50	17.0	33.9	1.6	
PESO TOTAL =		197.0kg			SUPERFÍCIE A TRATAR:		9.6m²	

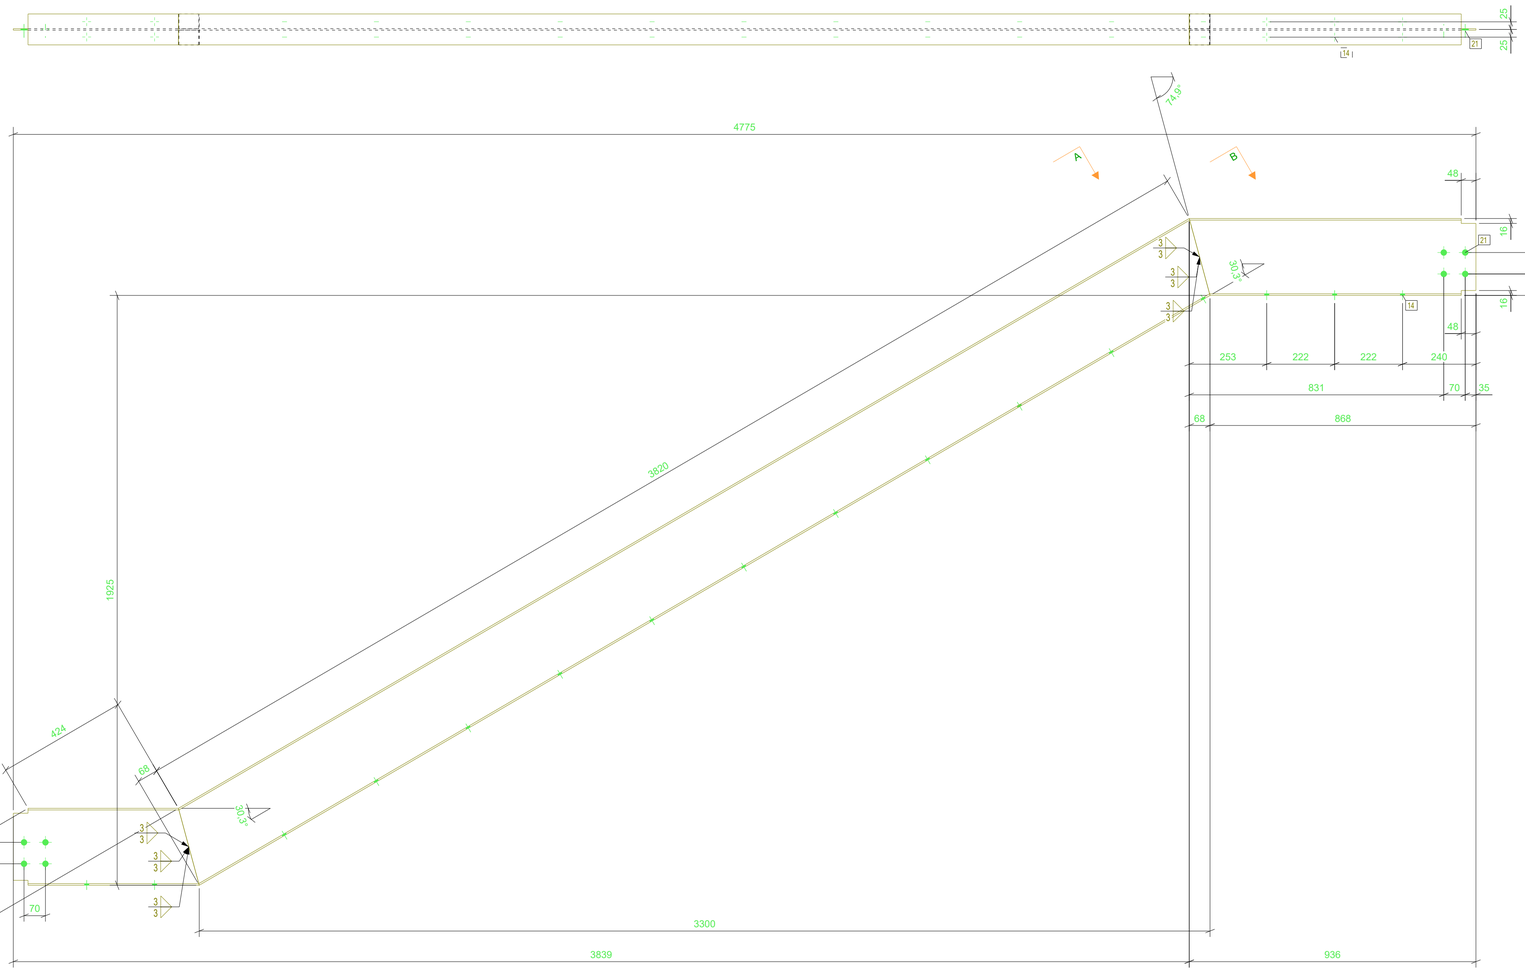

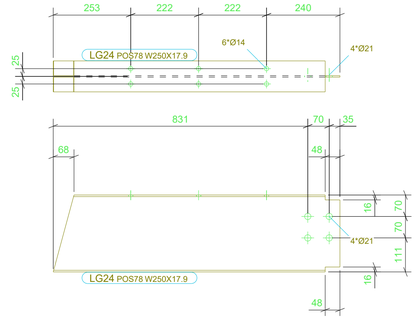

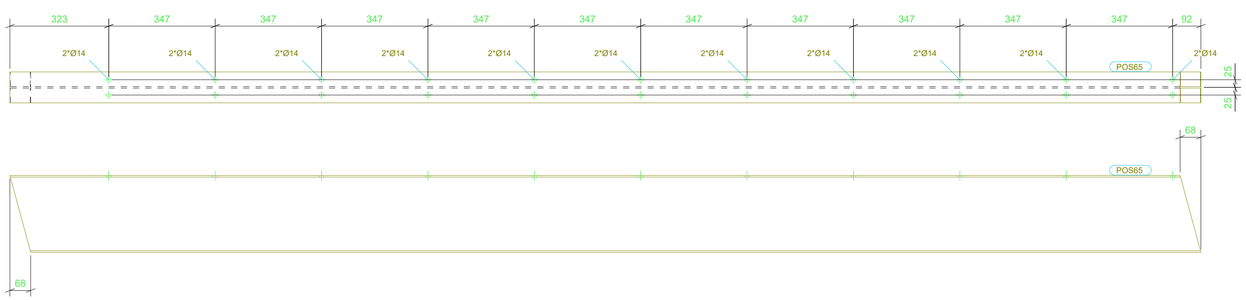

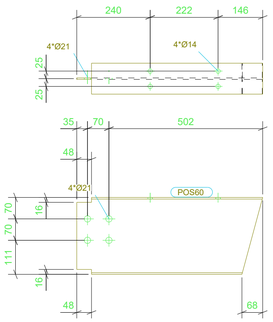

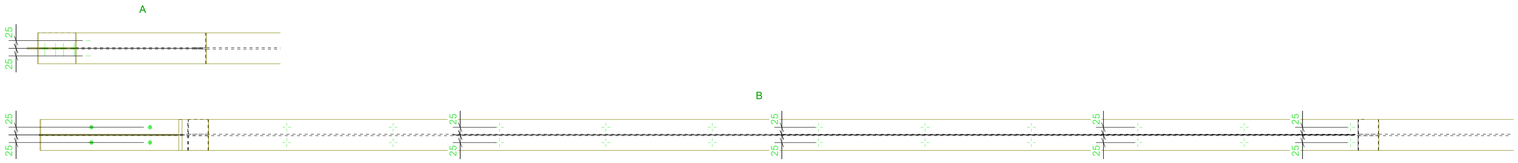

REV.	DESCRIÇÃO	DATA	EXEC.	VERIF.	APROV.

TRIBUNAL DE CONTAS DO ESTADO DE GOIÁS
GOIANIA-GO
-

FERENGE
Soluções em Estruturas Metálicas

TITULO	LONGARINAS		
CONTRATO	SEDE DO TCE		
ENGENHEIRO RESP.	PAULO S.	ENVIADO	
Nº CONTRATO	PR21-09-20-392-R02	ESCALA 1:10	DIM. PRANCHA 841x594
DESENHO	[LG.24]	Nº REVISAO	