LISTA DE MATERIAL

POS.	QTD.	DESCRIÇÃO	COMP.(mm)	MATERIAL	PESO (kgf) UNIT.	PESO (kgf) TOTAL	SUP. (m2)	NOTAS
LG28	1	LONGARINA			38,5	38,5	4,8	
POS65	1	W250X17,9	3888	A572-GR.50	70,5	70,5	3,4	
POS78	1	W250X17,9	936	A572-GR.50	17,0	17,0	0,8	
POS86	1	W250X17,9	407	A572-GR.50	11,0	11,0	0,5	
PESO TOTAL =		38,5kg			SUPERFÍCIE A TRATAR:		4,8m²	

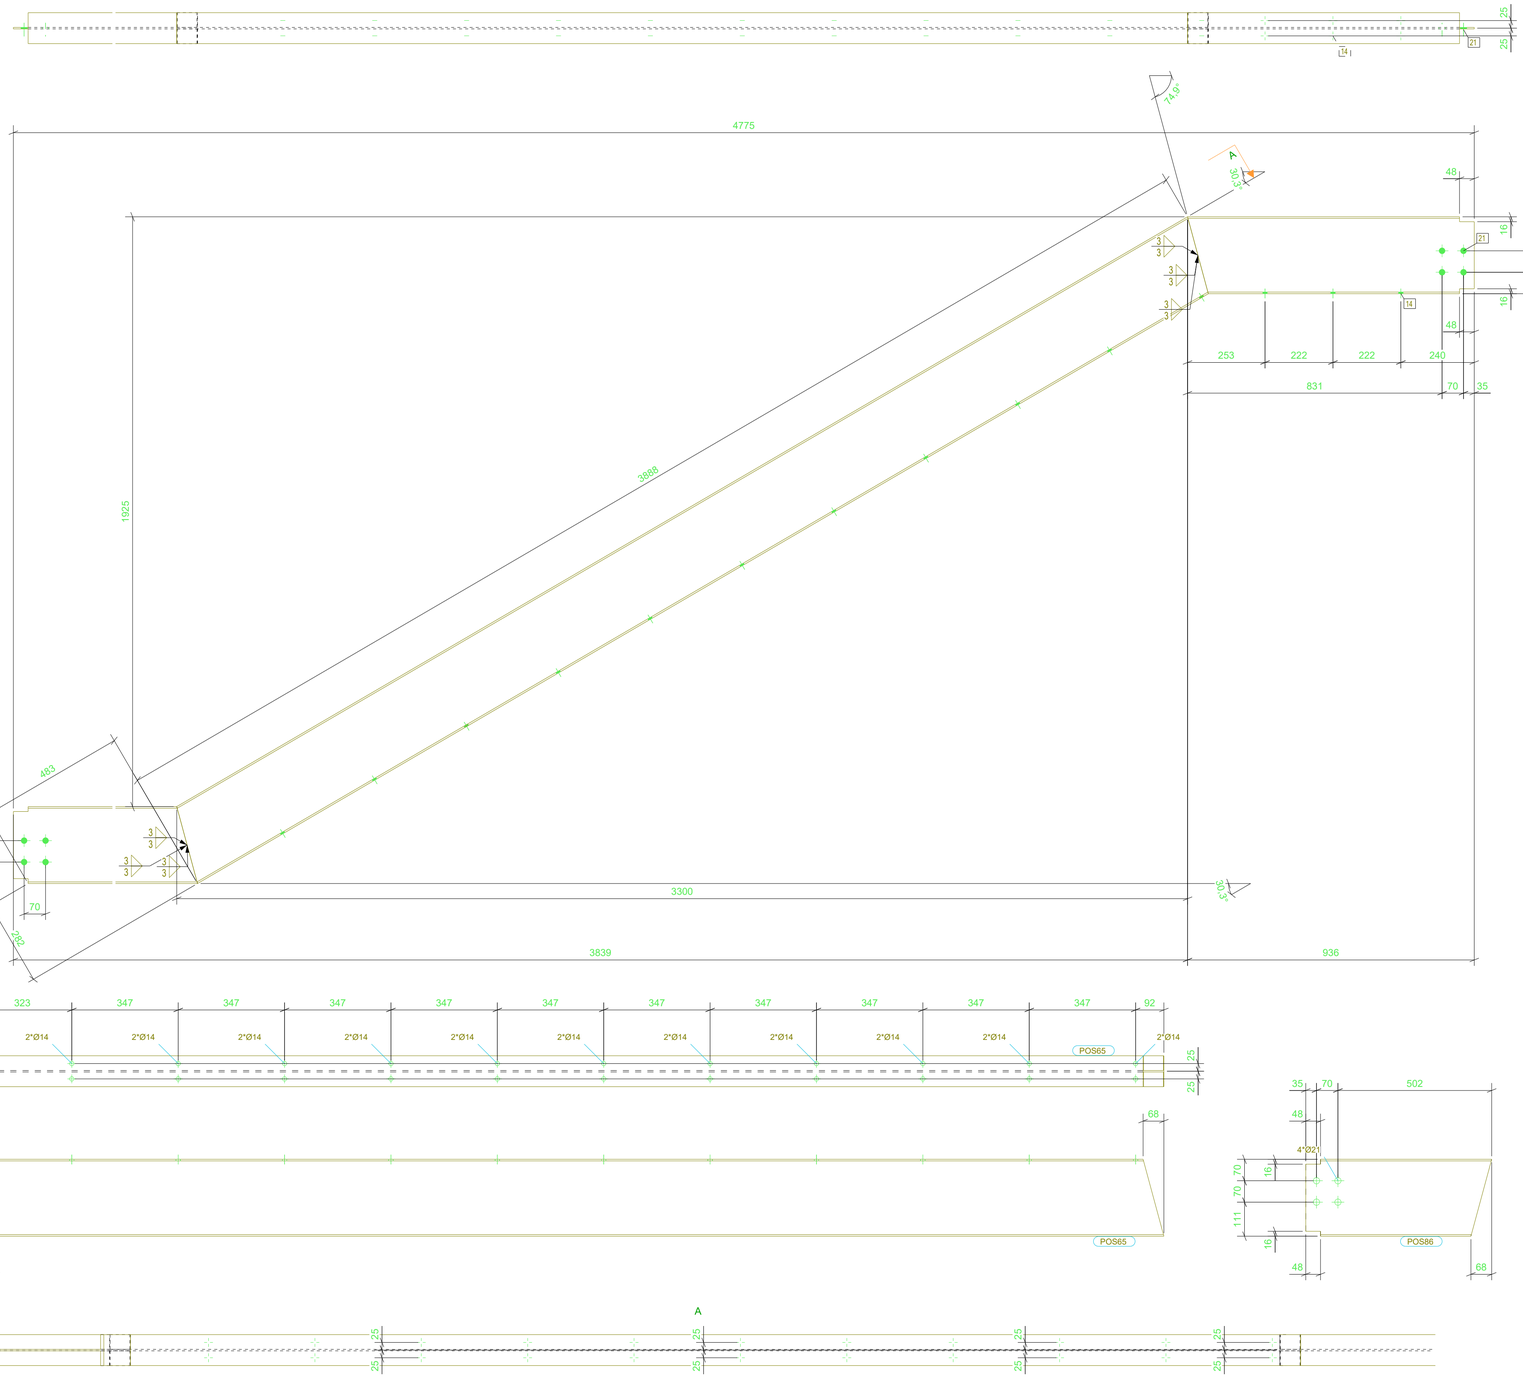

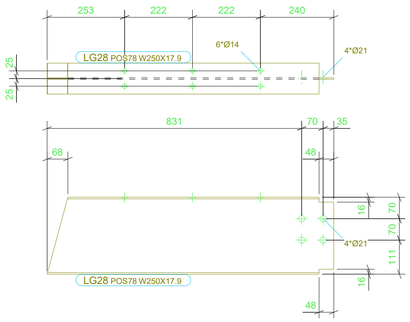

REV.	DESCRIÇÃO	DATA	EXEC.	VERIF.	APROV.

TRIBUNAL DE CONTAS DO ESTADO DE GOIÁS
GOIANIA-GO

FERENGE Soluções em Estruturas Metálicas

TITULO	LONGARINAS		
CONTRATO	SEDE DO TCE		
ENGENHEIRO RESP.	PAULO S.	ENVIADO	
Nº CONTRATO	PR21-09-20-392-R02	ESCALA 1:10	DIM. PRANCHA 841x594
DESENHO	[LG.28]	Nº REVISAO	