LISTA DE MATERIAL

POS.	QTD.	DESCRIÇÃO	COMP.(mm)	MATERIAL	PESO (kgf) UNIT.	PESO (kgf) TOTAL	SUP. (m2)	NOTAS
LG.37	1	LONGARINA			87,6	87,6	3,3	
POS3	1	CH19X325	330	A36	16,0	16,0	0,2	
POS8	8	CH6X45	240	A36	0,5	4,3	0,0	
POS109	1	W250X17,9	531	A572-GR.50	9,6	9,6	0,5	
POS120	1	W250X17,9	2392	A572-GR.50	43,4	43,4	2,1	
Pos146	1	CH6X152	194	A36	1,5	1,5	0,0	
Pos147	1	CH19X150	440	A36	9,8	9,8	0,2	
Pos153	1	CH6X154	199	A36	1,5	1,5	0,0	
Pos164	1	CH6X166	175	A36	1,4	1,4	0,1	

PESO TOTAL = 87,6kg | SUPERFÍCIE A TRATAR: 3,3m²

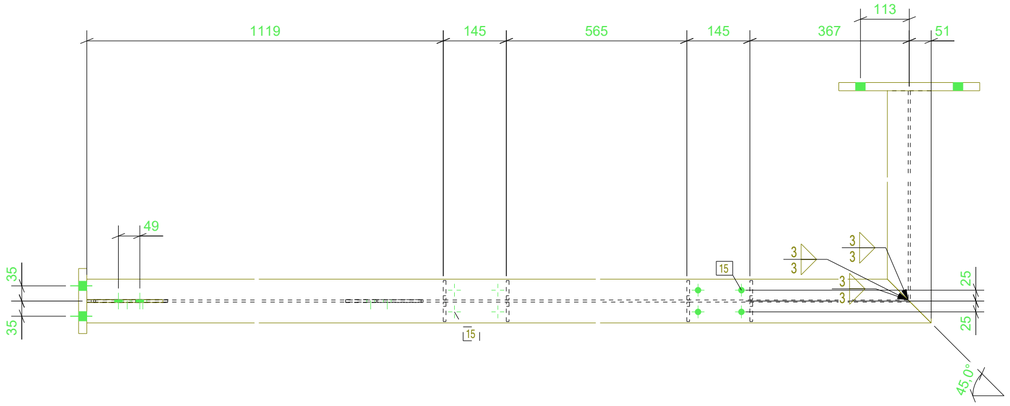

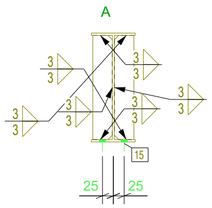

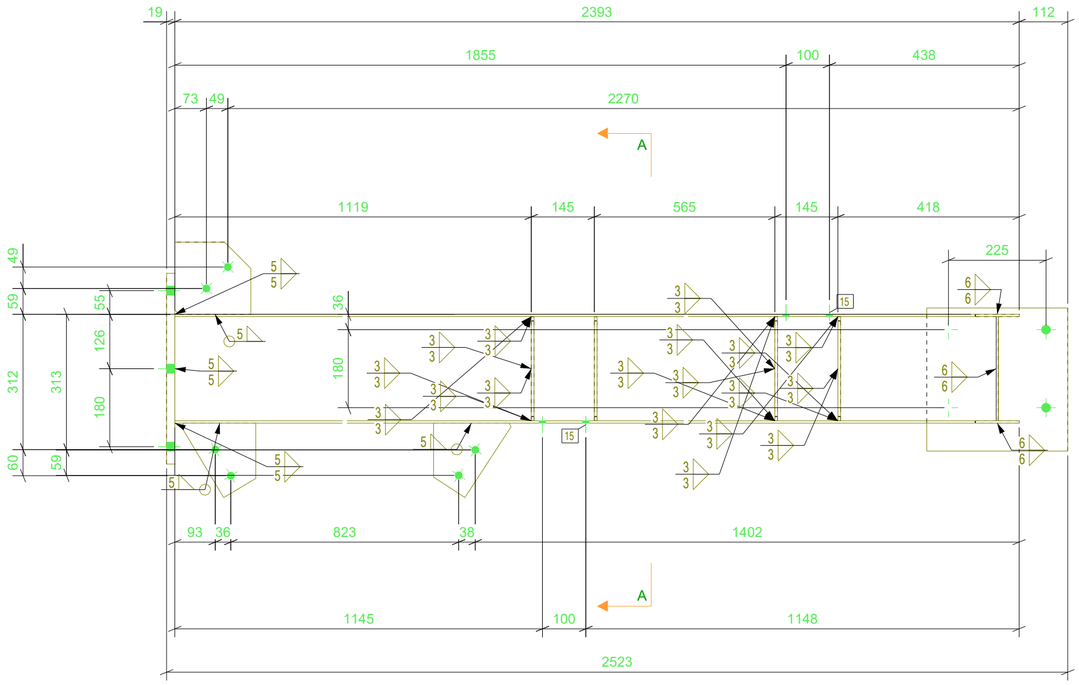

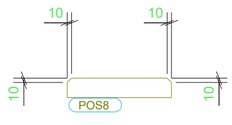

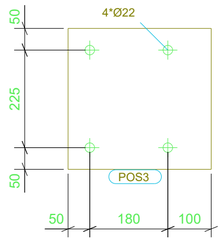

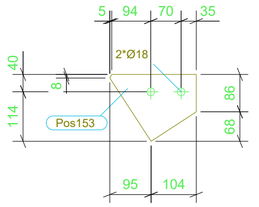

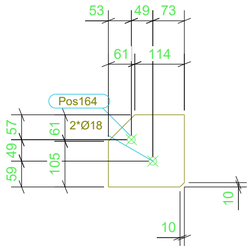

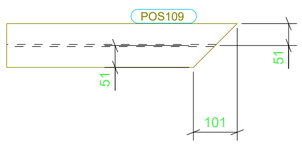

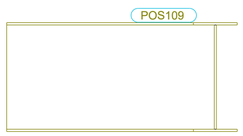

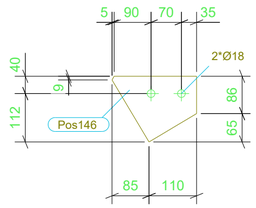

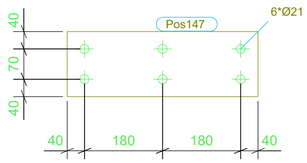

REV.	DESCRIÇÃO	DATA	EXEC.	VERIF.	APROV.

TRIBUNAL DE CONTAS DO ESTADO DE GOIÁS
GOIANIA-GO
-

FERENGE Soluções em Estruturas Metálicas

TITULO	LONGARINAS		
CONTRATO	SEDE DO TCE		
ENGENHEIRO RESP.	PAULO S.	ENVIADO	
Nº CONTRATO	PR21-09-20-392-R02	ESCALA 1:10	DIM. PRANCHA 594x420
DESENHO	[LG.37]	Nº REVISAO	