LISTA DE MATERIAL

POS.	QTD.	DESCRIÇÃO	COMP.(mm)	MATERIAL	PESO (kgf) UNIT.	PESO (kgf) TOTAL	SUP. (m2)	NOTAS
G43	1	LONGARINA			75,0	75,0	2,7	
POS3	1	CH19X325	330	A36	16,0	16,0	0,2	
POS8	8	CH6X45	240	A36	0,5	4,3	0,0	
POS20	4	CH10X140	154	A36	1,6	6,5	0,0	
POS122	1	W250X17,9	2129	A572-GR.50	38,6	38,6	1,9	
Pos151	1	CH13X150	440	A36	6,6	6,6	0,1	
Pos153	1	CH6X154	199	A36	1,5	1,5	0,0	
Pos180	1	CH6X154	198	A36	1,5	1,5	0,0	

PESO TOTAL = 75,0kg | SUPERFÍCIE A TRATAR: 2,7m²

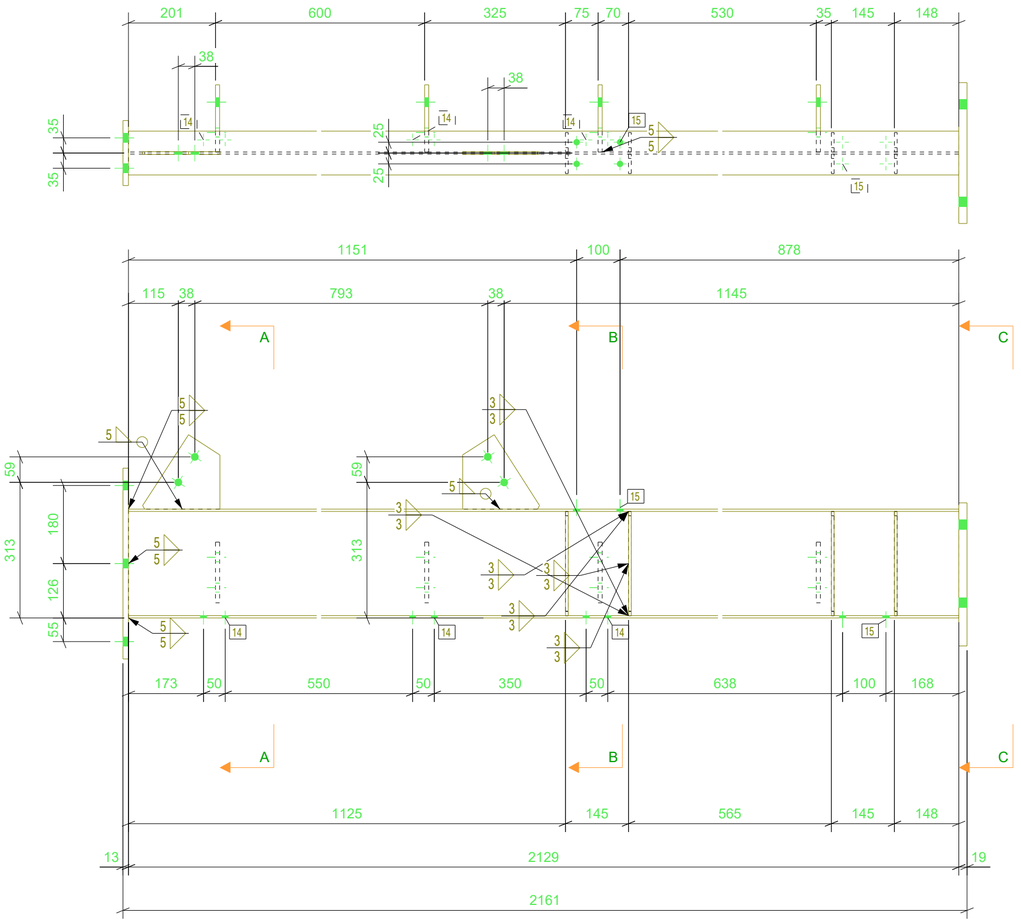

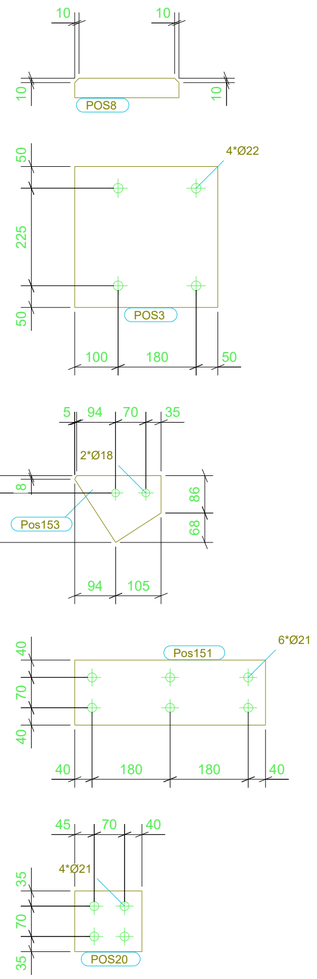

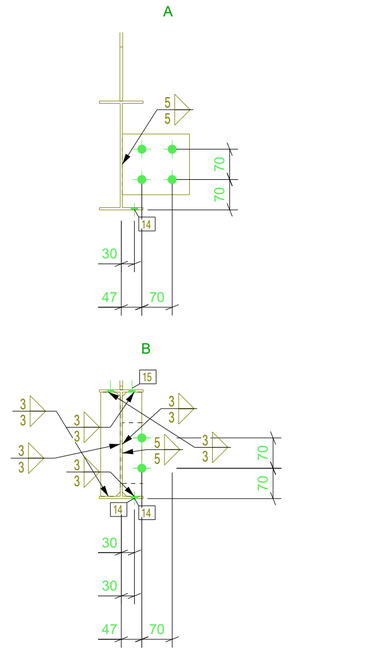

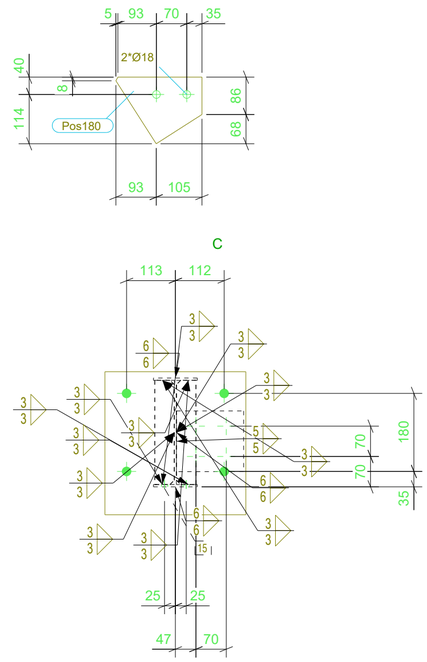

REV.	DESCRIÇÃO	DATA	EXEC.	VERIF.	APROV.

TRIBUNAL DE CONTAS DO ESTADO DE GOIÁS
GOIANIA-GO
-

FERENGE Soluções em Estruturas Metálicas

TITULO	LONGARINAS		
CONTRATO	SEDE DO TCE		
ENGENHEIRO RESP.	PAULO S.	ENVIADO	
Nº CONTRATO	PR21-09-20-392-R02	ESCALA 1:10	DIM. PRANCHA 594x420
DESENHO	[LG.43]	Nº REVISAO	