LISTA DE MATERIAL

POS.	QTD	DESCRIÇÃO	COMP.(mm)	MATERIAL	PESO (kgf) UNIT.	PESO (kgf) TOTAL	SUP. (m2)	NOTAS
LG47	1	LONGARINA			166,8	166,8	7,0	
POS2	1	CH10X350	550	A36	28,7	28,7	0,4	
POS22	1	CH5X91	101	A36	0,3	0,3	0,0	
POS23	1	CH5X86	147	A36	0,5	0,5	0,0	
POS58	1	W250X17,9	1946	A572-GR.50	35,3	35,3	1,7	
POS59	1	W250X17,9	767	A572-GR.50	13,9	13,9	0,7	
POS61	1	W250X17,9	607	A572-GR.50	11,0	11,0	0,5	
POS65	1	W250X17,9	3888	A572-GR.50	70,5	70,5	3,4	
POS130	1	CH5X221	221	A36	3,1	3,1	0,1	
Pos111	2	L102X7,9	140	A36	1,7	3,4	0,1	
PESO TOTAL =		166,8kg			SUPERFICIE A TRATAR:		7,0 m²	

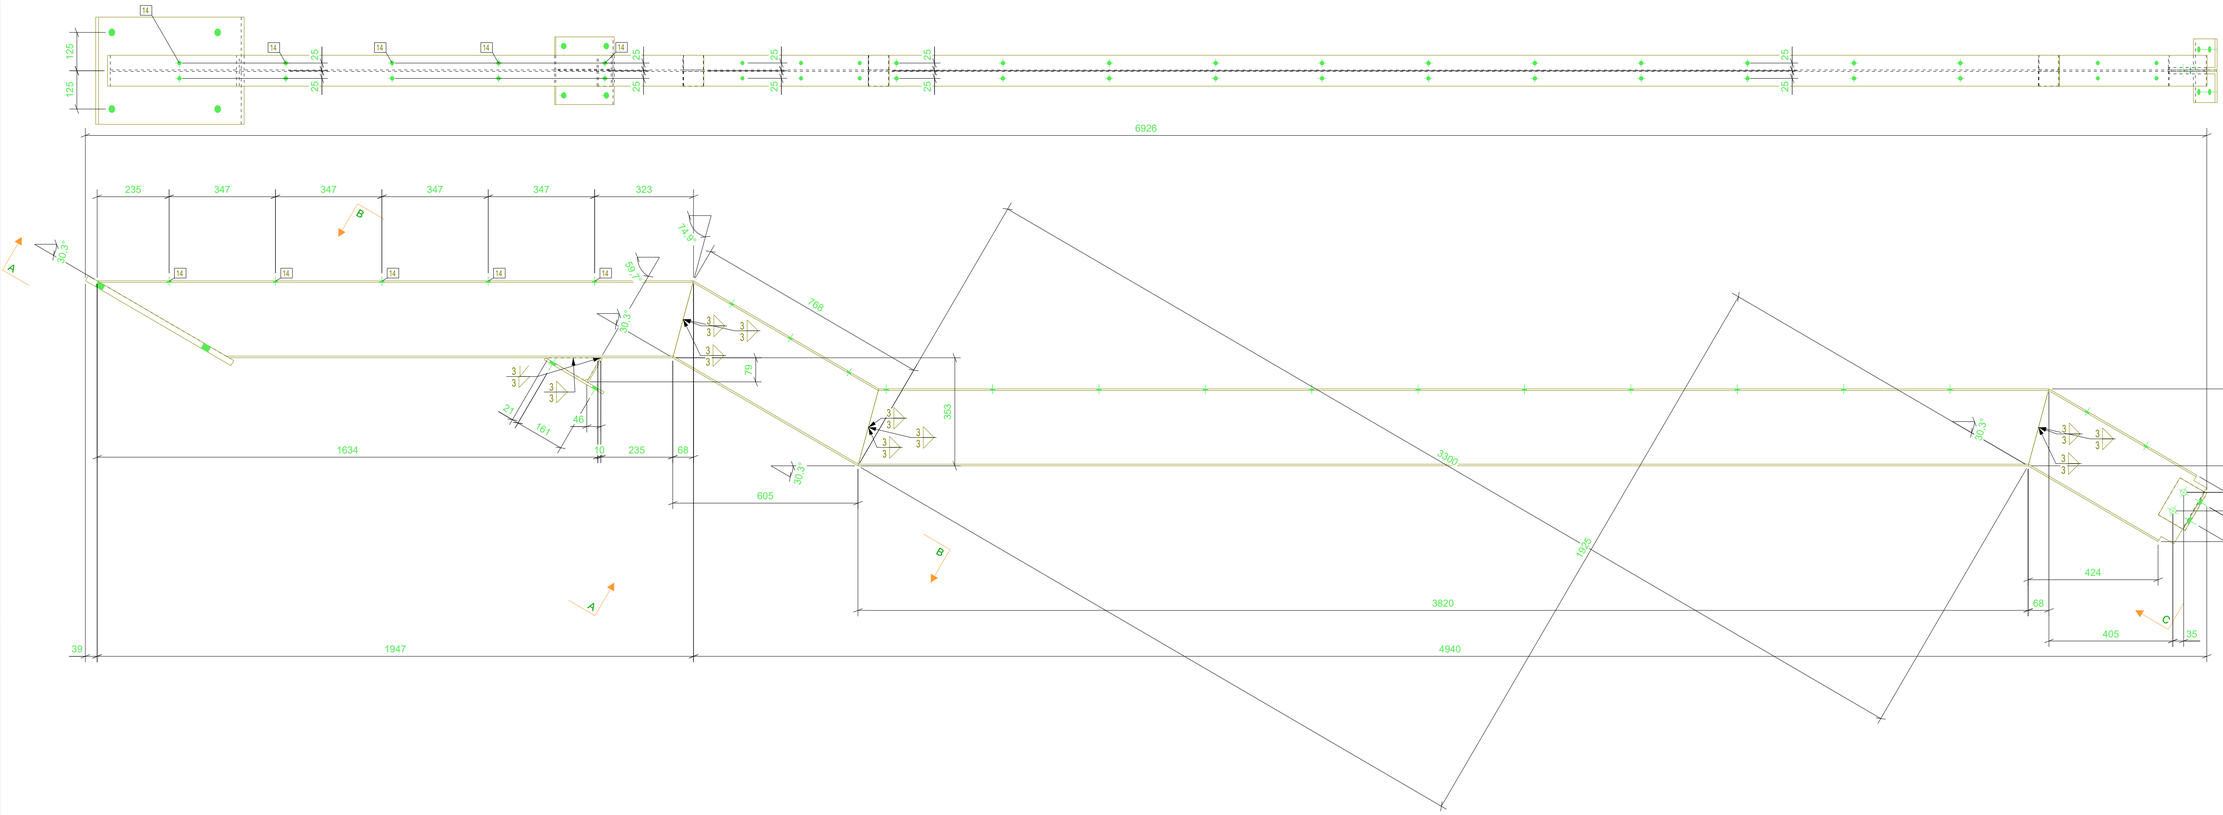

REV.	DESCRIÇÃO	DATA	EXEC.	VERIF.	APROV.

TRIBUNAL DE CONTAS DO ESTADO DE GOIÁS
GOIANIA-GO
-

FERENGE Soluções em Estruturas Metálicas

TITULO	LONGARINAS		
CONTRATO	SEDE DO TCE		
ENGENHEIRO RESP.	PAULO S.	ENVIADO	
Nº CONTRATO	PR21-09-20-392-R02	ESCALA 1:10	DIM. PRANCHA 841x594
DESENHO	[LG.47]	Nº REVISAO	