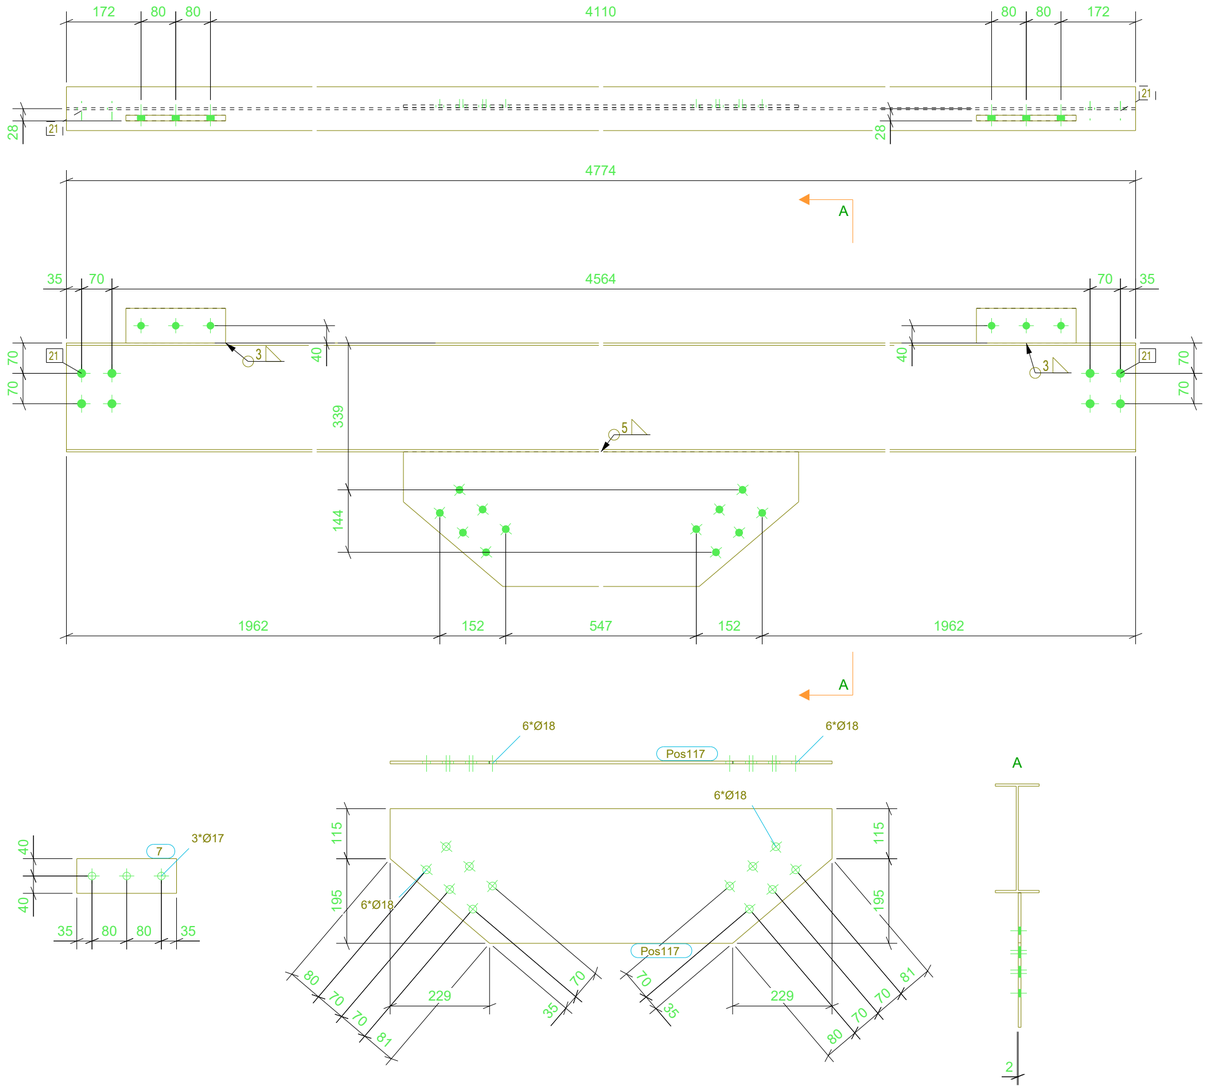

LISTA DE MATERIAL

POS.	QTD.	DESCRIÇÃO	COMP.(mm)	MATERIAL	PESO (kgf) UNIT.	PESO (kgf) TOTAL	SUP. (m2)	NOTAS
G6	1	LONGARINA			106,0	106,0	4,8	
7	2	CH13X80	230	A36	1,9	3,8	0,0	
POS107	1	W250X17,9	4774	A572-GR.50	86,6	86,6	4,2	
Pos117	1	CH6X310	1018	A36	15,6	15,6	0,6	

PESO TOTAL = 106,0kg SUPERFICIE A TRATAR: 4,8m²

REV.	DESCRIÇÃO	DATA	EXEC.	VERIF.	APROV.

TRIBUNAL DE CONTAS DO ESTADO DE GOIÁS
GOIANIA-GO
-

FERENGE Soluções em Estruturas Metálicas

TITULO	LONGARINAS		
CONTRATO	SEDE DO TCE		
ENGENHEIRO RESP.	PAULO S.	ENVIADO	
Nº CONTRATO	PR21-09-20-392-R02	ESCALA 1:10	DIM. PRANCHA 594x420
DESENHO	[LG.6]	Nº REVISAO	