LISTA DE MATERIAL

POS.	QTD	DESCRIÇÃO	COMP.(mm)	MATERIAL	PESO (kgf) UNIT.	PESO (kgf) TOTAL	SUP. (m2)	NOTAS
LG7	2	LONGARINA			97,5	195,0	8,4	
POS3	2	CH19X325	330	A36	16,0	32,0	0,5	
POS78	2	W250X17,9	936	A572-GR.50	17,0	33,9	1,6	
POS82	2	W250X17,9	3558	A572-GR.50	64,5	129,1	6,3	

PESO TOTAL = 195,0kg

SUPERFICIE A TRATAR: 8,4 m²

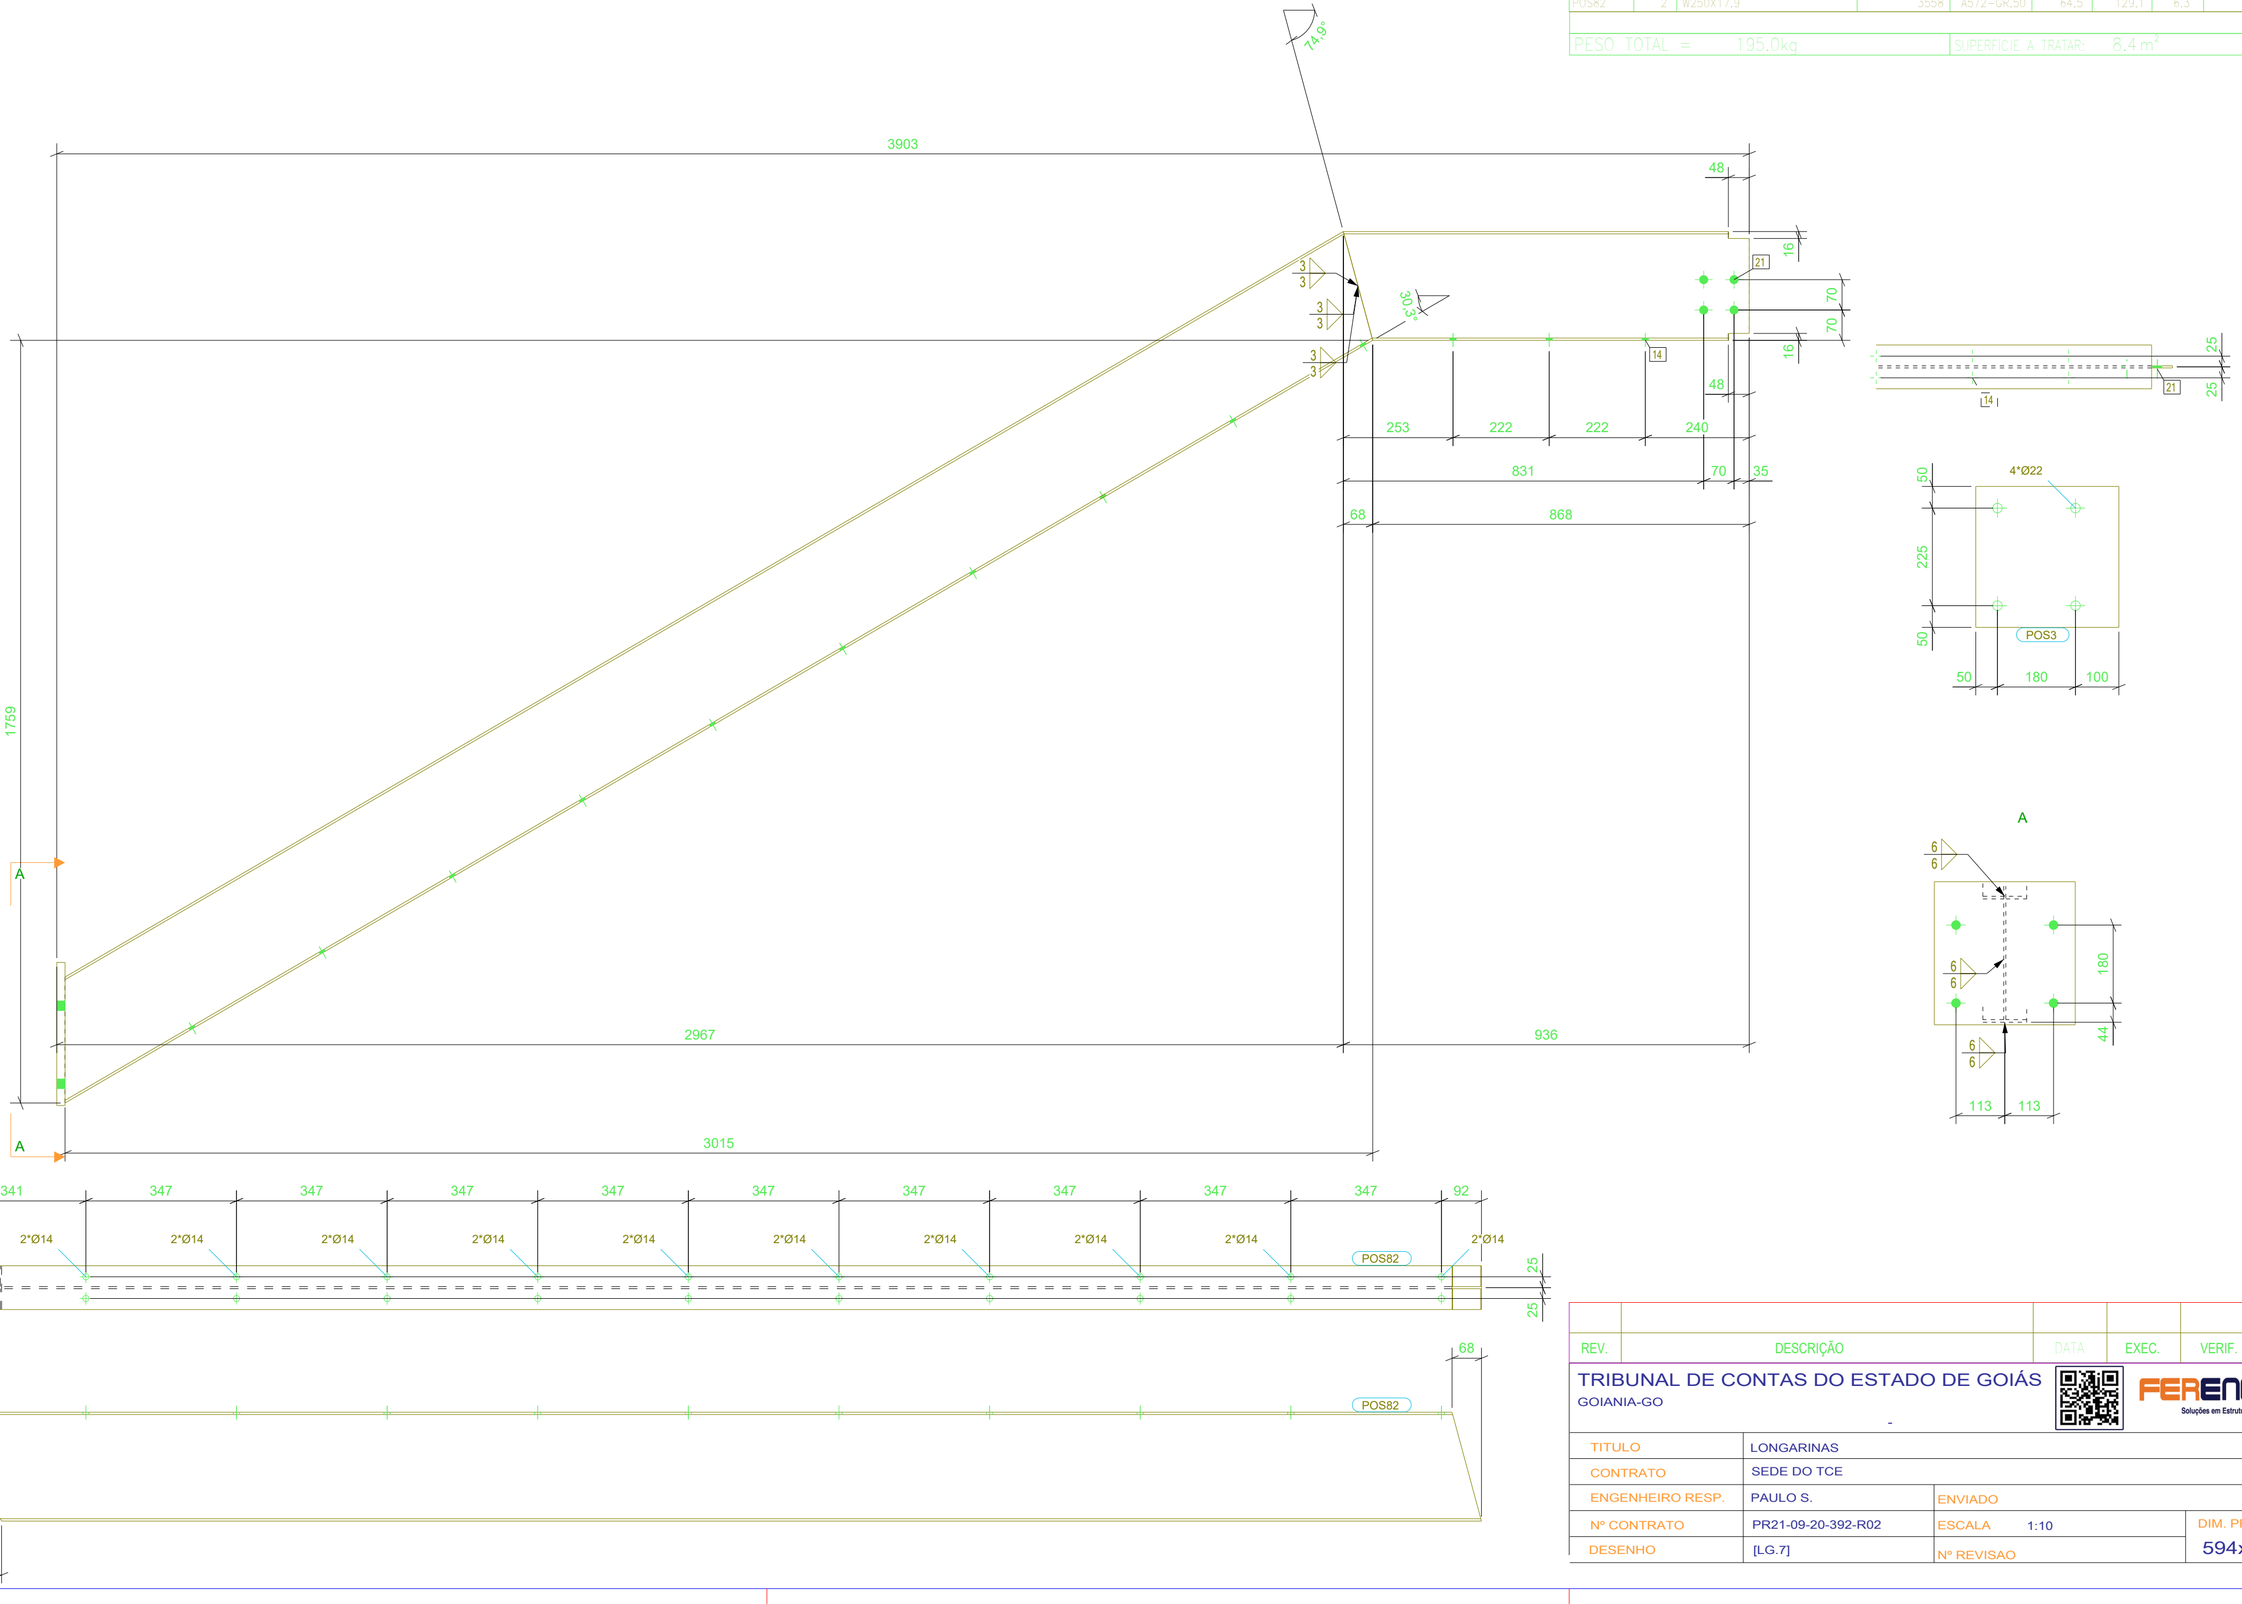

REV.	DESCRIÇÃO	DATA	EXEC.	VERIF.	APROV.

TRIBUNAL DE CONTAS DO ESTADO DE GOIÁS

GOIANIA-GO

-

FERENGE Soluções em Estruturas Metálicas

TITULO	LONGARINAS		
CONTRATO	SEDE DO TCE		
ENGENHEIRO RESP.	PAULO S.	ENVIADO	
Nº CONTRATO	PR21-09-20-392-R02	ESCALA 1:10	DIM. PRANCHA 594x420
DESENHO	[LG.7]	Nº REVISAO	