LISTA DE MATERIAL

POS	QTD	DESCRIÇÃO	COMP.(mm)	MATERIAL	PESO (kgf) UNIT.	PESO (kgf) TOTAL	SUP. (m2)	NOTAS
LG9	1	LONGARINA			97.7	97.7	4.6	
POS9	1	CH13X250	300	A36	7.5	7.5	0.2	
POS25	4	CH5X45	271	A36	0.5	1.8	0.0	
POS60	1	W250X17.9	607	A572-GR.50	11.0	11.0	0.5	
POS75	1	W250X17.9	3721	A572-GR.50	67.5	67.5	3.3	
POS76	1	W250X17.9	545	A572-GR.50	9.9	9.9	0.5	
PESO TOTAL =		97.7kg		SUPERFÍCIE A TRATAR:		4.6m²		

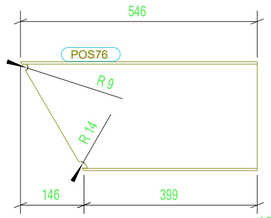

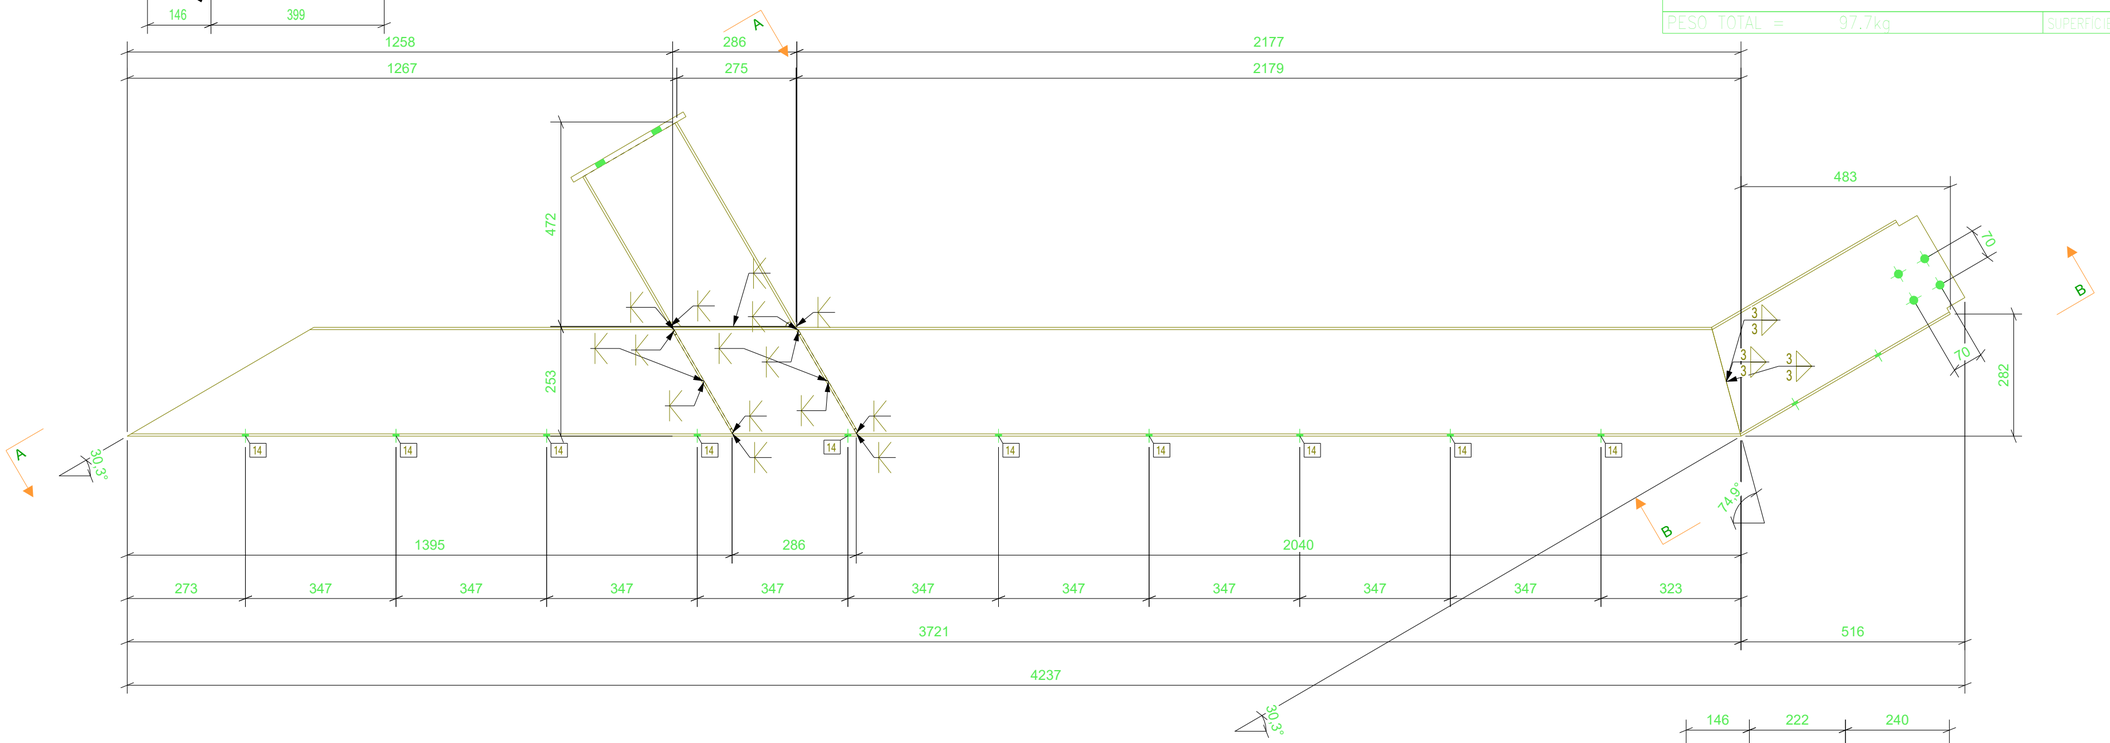

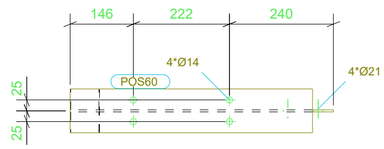

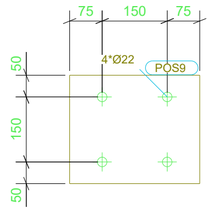

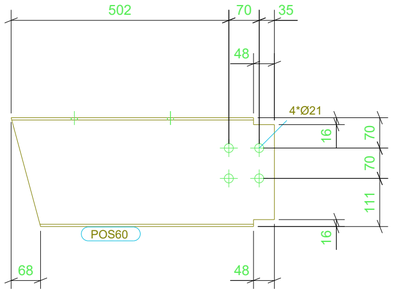

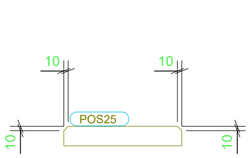

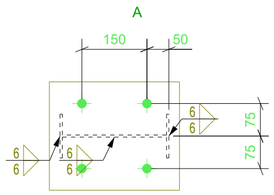

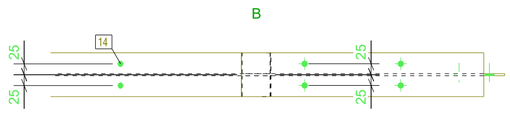

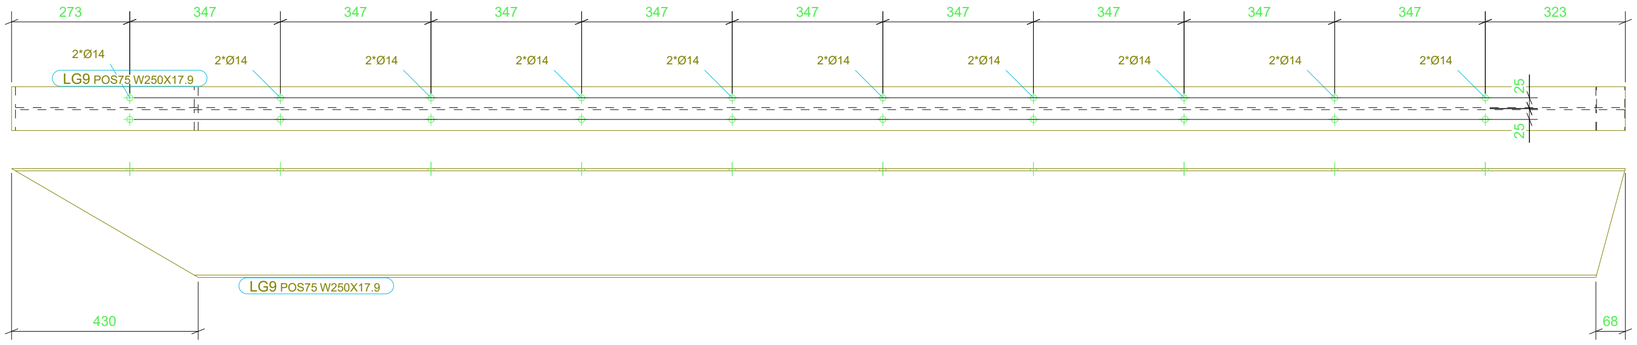

REV.	DESCRIÇÃO	DATA	EXEC.	VERIF.	APROV.

TRIBUNAL DE CONTAS DO ESTADO DE GOIÁS
GOIANIA-GO
-

FERENGE Soluções em Estruturas Metálicas

TITULO	LONGARINAS		
CONTRATO	SEDE DO TCE		
ENGENHEIRO RESP.	PAULO S.	ENVIADO	
Nº CONTRATO	PR21-09-20-392-R02	ESCALA 1:10	DIM. PRANCHA 594x420
DESENHO	[LG.9]	Nº REVISAO	