


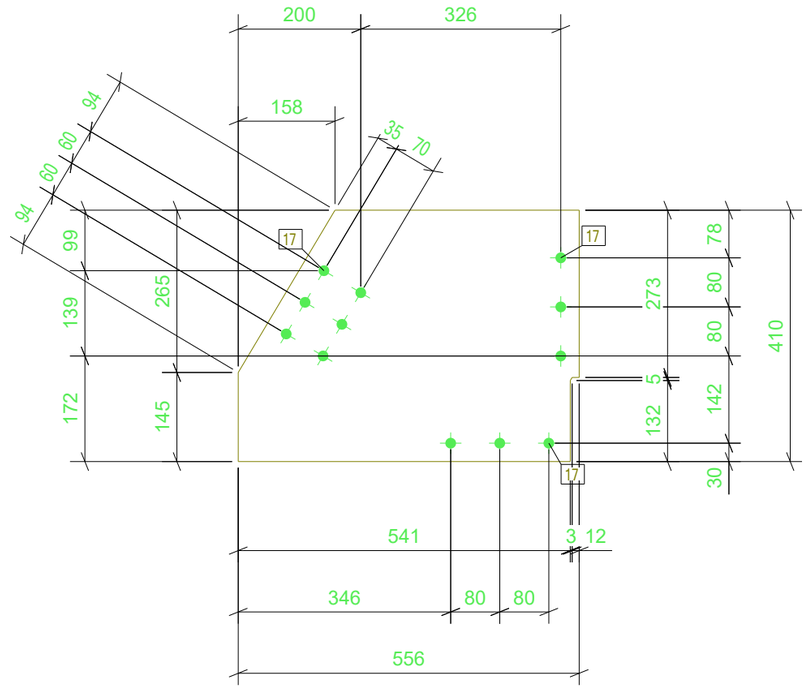


## LISTA DE MATERIAL

| POS | QTD | DESCRIÇÃO | COMP.(mm) | MATERIAL | PESO (kgf) | | SUP. (m2) | NOTAS |
|---|---|---|---|---|---|---|---|---|
| | | | | | UNIT. | TOTAL | | |
| PL2 | 4 | PLACA | | | 22.7 | 90.8 | 1.7 | |
| POS4 | 4 | CH13X410 | 555 | A36 | 22.7 | 90.8 | 1.7 | |

PESO TOTAL = 90.8kg | SUPERFICIE A TRATAR: 1.7 m²

| REV. | DESCRIÇÃO | DATA | EXEC. | VERIF. | APROV. |
|---|---|---|---|---|---|
| | | | | | |

TRIBUNAL DE CONTAS DO ESTADO DE GOIÁS
GOIANIA-GO
-

FERENGE
Soluções em Estruturas Metálicas

| | | | |
|---|---|---|---|
| TITULO | PLACAS | | |
| CONTRATO | SEDE DO TCE | | |
| ENGENHEIRO RESP. | PAULO S. | ENVIADO | |
| Nº CONTRATO | PR21-09-20-392-R02 | ESCALA 1:10 | DIM. PRANCHA 420x297 |
| DESENHO | [PL.2] | Nº REVISAO | |