

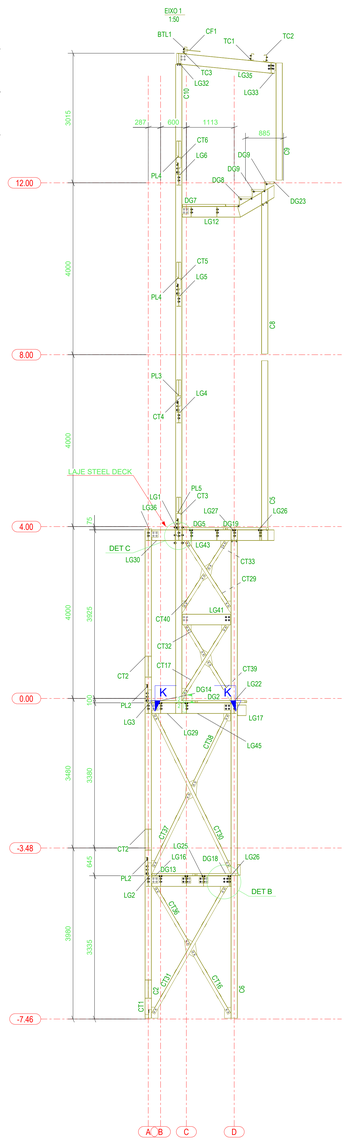

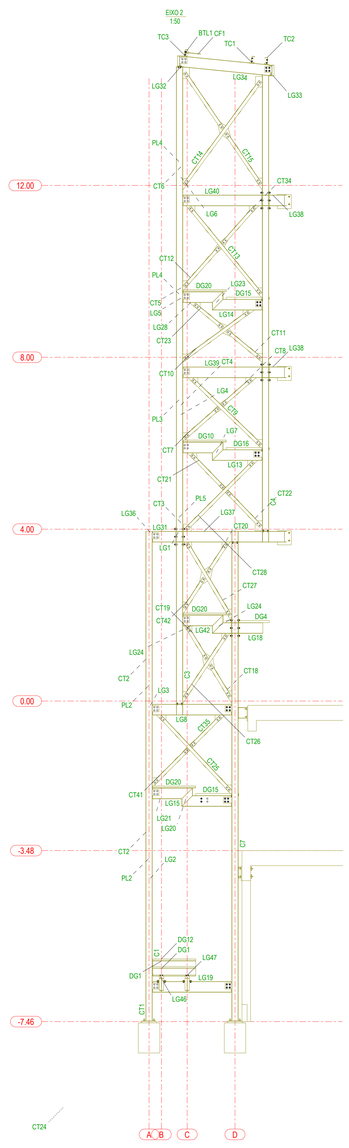

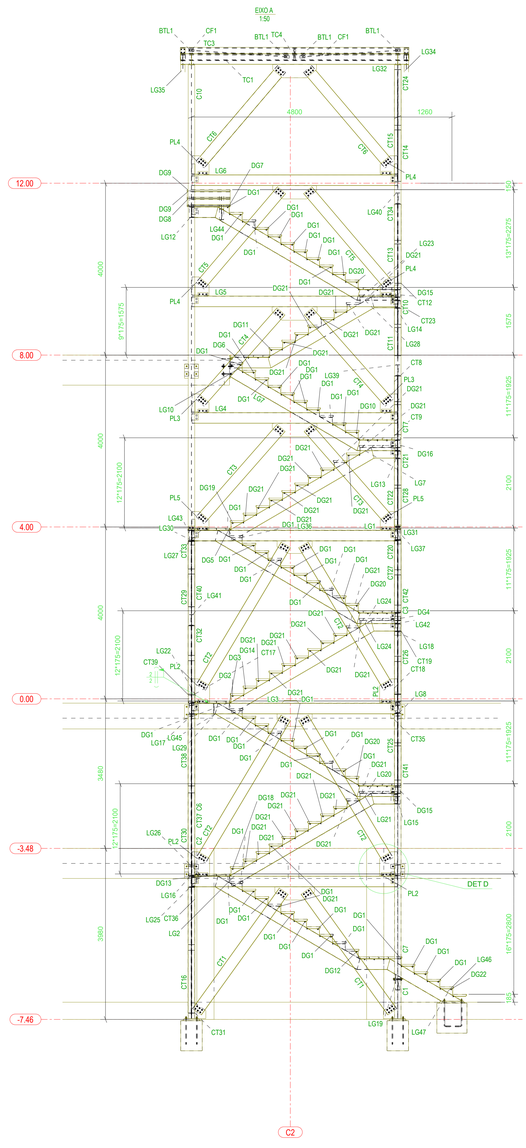

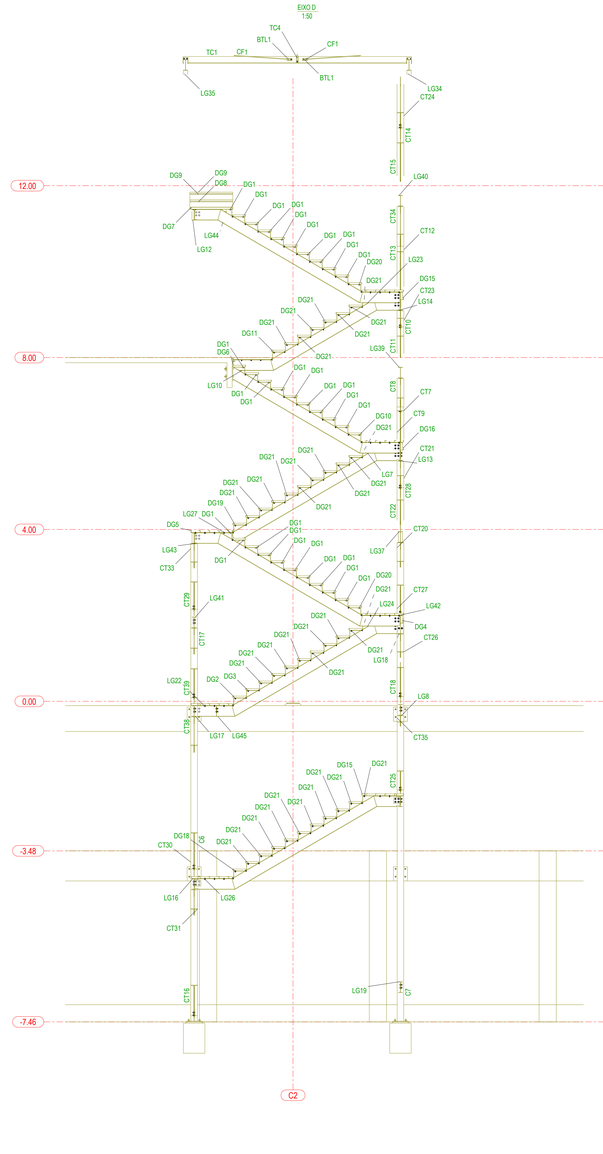

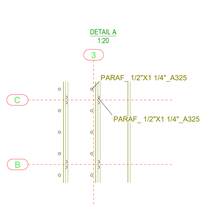

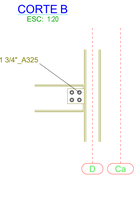

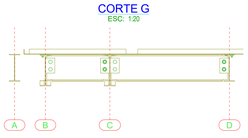



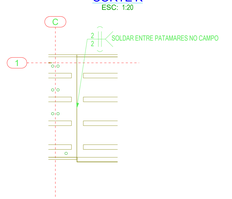

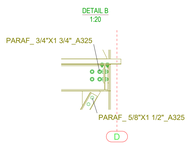

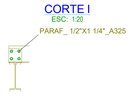



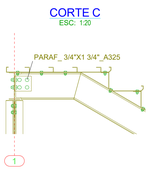

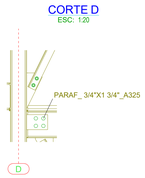

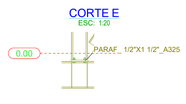

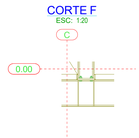

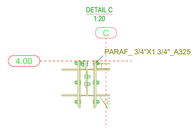

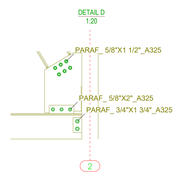

REV.	DESCRIÇÃO	DATA	EXEC.	VERIF.	APROV.

TRIBUNAL DE CONTAS DO ESTADO DE GOIÁS
GOIANIA-GO

FERENGE Soluções em Estruturas Metálicas

TITULO	DIAGRAMA DE MONTAGEM	MONTAGEM GERAL		
CONTRATO	SEDE DO TCE			
ENGENHEIRO RESP.	PAULO S.	ENVIADO		
Nº CONTRATO	PR21-09-20-392-R02	ESCALA 1:20 1:50		DIM. PRANCHA
DESENHO	[2]	Nº REVISAO		1189x841

Tekla Structures