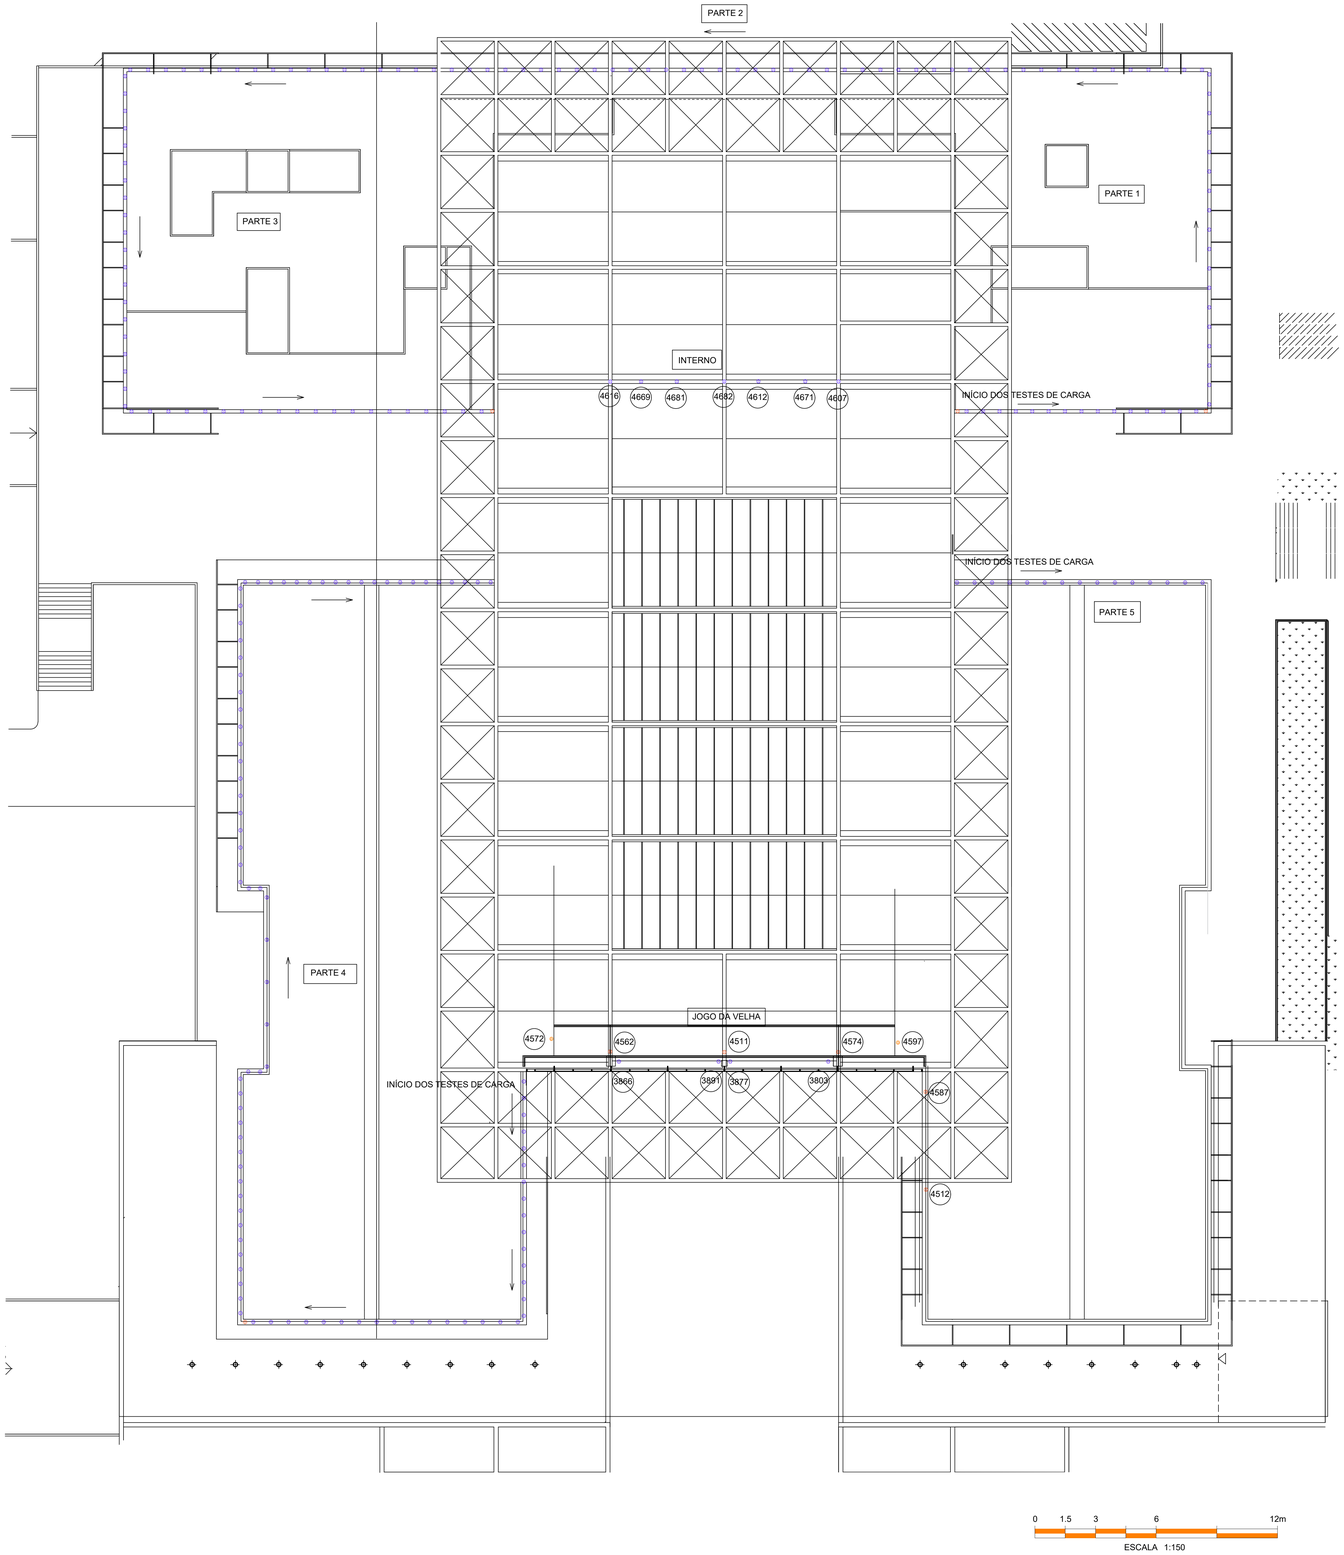

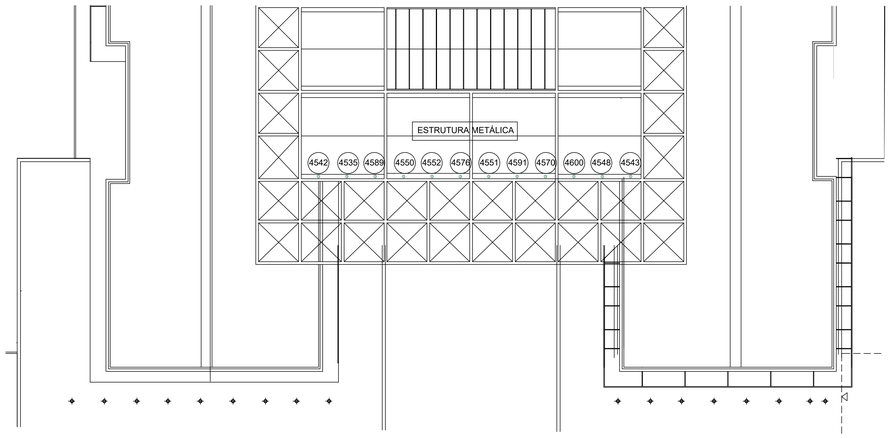

LACRES PARTE 1, 2 E 3			
1	3801	70	3874
2	3802	71	3875
3	3804	72	3876
4	3805	73	3878
5	3806	74	3879
6	3807	75	3881
7	3809	76	3882
8	3810	77	3883
9	3811	78	3884
10	3812	79	3885
11	3813	80	3886
12	3814	81	3887
13	3815	82	3888
14	3816	83	3889
15	3817	84	3890
16	3818	85	3892
17	3819	86	3893
18	3820	87	3895
19	3821	88	3896
20	3822	89	3897
21	3823	90	3898
22	3824	91	3899
23	3825	92	3900
24	3826	93	4610
25	3827	94	4624
26	3828	95	4640
27	3829	96	4667
28	3830	97	5604
29	3831	98	5605
30	3832	99	5606
31	3833	100	5610
32	3834	101	5615
33	3835	102	5617
34	3836	103	5620
35	3837	104	5622
36	3838	105	5625
37	3839	106	5625
38	3840	107	5628
39	3841	108	5631
40	3842	109	5634
41	3843	110	5635
42	3844	111	5639
43	3845	112	5642
44	3846	113	5646
45	3847	114	5650
46	3848	115	5652
47	3849	116	5653
48	3850	117	5656
49	3851	118	5658
50	3852	119	5660
51	3853	120	5663
52	3854	121	5665
53	3855	122	5666
54	3856	123	5667
55	3857	124	5668
56	3858	125	5669
57	3859	126	5671
58	3860	127	5672
59	3861	128	5674
60	3862	129	5677
61	3863	130	5678
62	3864	131	5683
63	3865	132	5685
64	3867	133	5687
65	3868	134	5688
66	3869	135	5693
67	3871	136	5694
68	3872	137	5700
69	3873		

LACRES PARTE 4			
1	4506	45	4655
2	4601	46	4656
3	4602	47	4657
4	4603	48	4658
5	4604	49	4659
6	4605	50	4660
7	4606	51	4661
8	4608	52	4662
9	4609	53	4663
10	4611	54	4664
11	4613	55	4665
12	4614	56	4666
13	4619	57	4667
14	4620	58	4668
15	4621	59	4670
16	4622	60	4672
17	4623	61	4673
18	4625	62	4675
19	4626	63	4676
20	4627	64	4677
21	4628	65	4678
22	4629	66	4679
23	4630	67	4680
24	4631	68	4683
25	4632	69	4684
26	4633	70	4685
27	4634	71	4686
28	4635	72	4688
29	4636	73	4689
30	4637	74	4690
31	4638	75	4691
32	4641	76	4692
33	4642	77	4693
34	4643	78	4694
35	4644	79	4695
36	4645	80	4696
37	4646	81	4697
38	4647	82	4698
39	4648	83	4699
40	4650	84	4700
41	4651	85	4641
42	4652	86	5644
43	4653	87	6561
44	4654		

LACRES PARTE 5	
1	3894
2	4501
3	4512
4	4523
5	4539
6	4540
7	4544
8	4563
9	4565
10	4569
11	4580
12	4582
13	4585
14	4587
15	4595
16	4599

NOTAS

1. A NUMERAÇÃO DOS LACRES DAS ESPERAS DE ANCORAGEM INSTALADAS NAS PARTES 1, 2, 3, 4 E 5 ESTÃO DESCRITAS NAS TABELAS AO LADO. A NUMERAÇÃO TEM INÍCIO NOS PONTOS ASSINALADOS NO PROJETO COMO "INÍCIO DOS TESTES DE CARGA" E SEGUEM A SEQUÊNCIA DA TABELA;
2. OS RESULTADOS DOS TESTES DE ARRANCAMENTO ESTÃO DESCRITOS NO ARQUIVO 1907-TC-GOI-GO-SEG-LA-01
3. FOI EXECUTADA INPEÇÃO PARCIAL DA PARTE 5

LEGENDA

ESPERA DE ANCORAGEM EXISTENTE

ESPERA DE ANCORAGEM NOVA - CHUMBAMENTO QUÍMICO

ESPERA DE ANCORAGEM NOVA - TRANSFIXADA EM ESTRUTURA METALICA

ESPERA DE ANCORAGEM NOVA - TRANSFIXADA EM ESTRURTURA DE CONCRETO

0 2 4 8 16m
ESCALA 1:200

REV	DESCRIÇÃO	PREP.	APROV.	DATA
0	EMISSÃO INICIAL	LT		04/10/2019

REVISÕES

TOP TEAM Brasil

TRIBUNAL DE CONTAS DO ESTADO DE GOIÁS

elaborador LT

verificador MFC

supervisor LT

responsável técnico

TRIBUNAL DE CONTAS DO ESTADO DE GOIÁS

título

PROJETO DE SIST DE SEG PERMANENTE
ESPERAS DE ANCORAGEM
IMPLANTAÇÃO

folha	escala	código Unificado	revisão
01/01	INDICADA	1907-TC-GOI-GO-SEG-DES-01	0

DIREITOS AUTORAIS RESERVADOS - PROIBIDA QUALQUER REPRODUÇÃO SEM AUTORIZAÇÃO EXPRESSA - FORMATO ORIGINAL A0