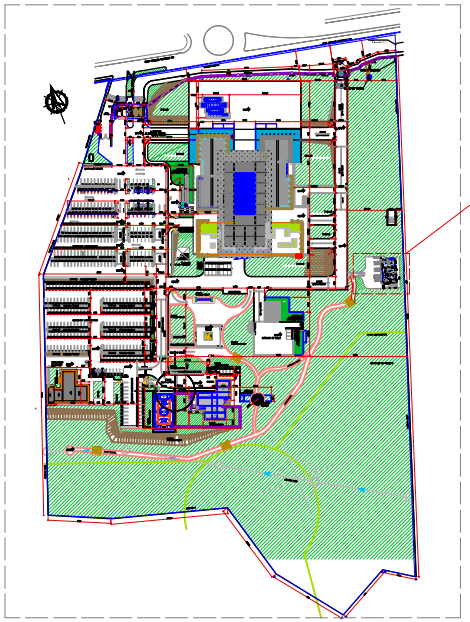

IMPLANTAÇÃO GERAL

IMPLANTAÇÃO
esc. 1:300

TRIBUNAL DE CONTAS DO ESTADO DE GOIÁS

PROJETO DE ARQUITETURA
LABORATÓRIO DE ANÁLISE DE SOLOS MANTA ASFÁLTICA

AUTOR DO PROJETO:
ANA CRISTINA DE CASTRO ABREU ALMEIDA
ARQUITETA - CAU 000A246085

PRANCHA: 01

CONTEÚDO: IMPLANTAÇÃO

ÁREA CONSTRUÍDA: 215M²

AGOSTO 2024

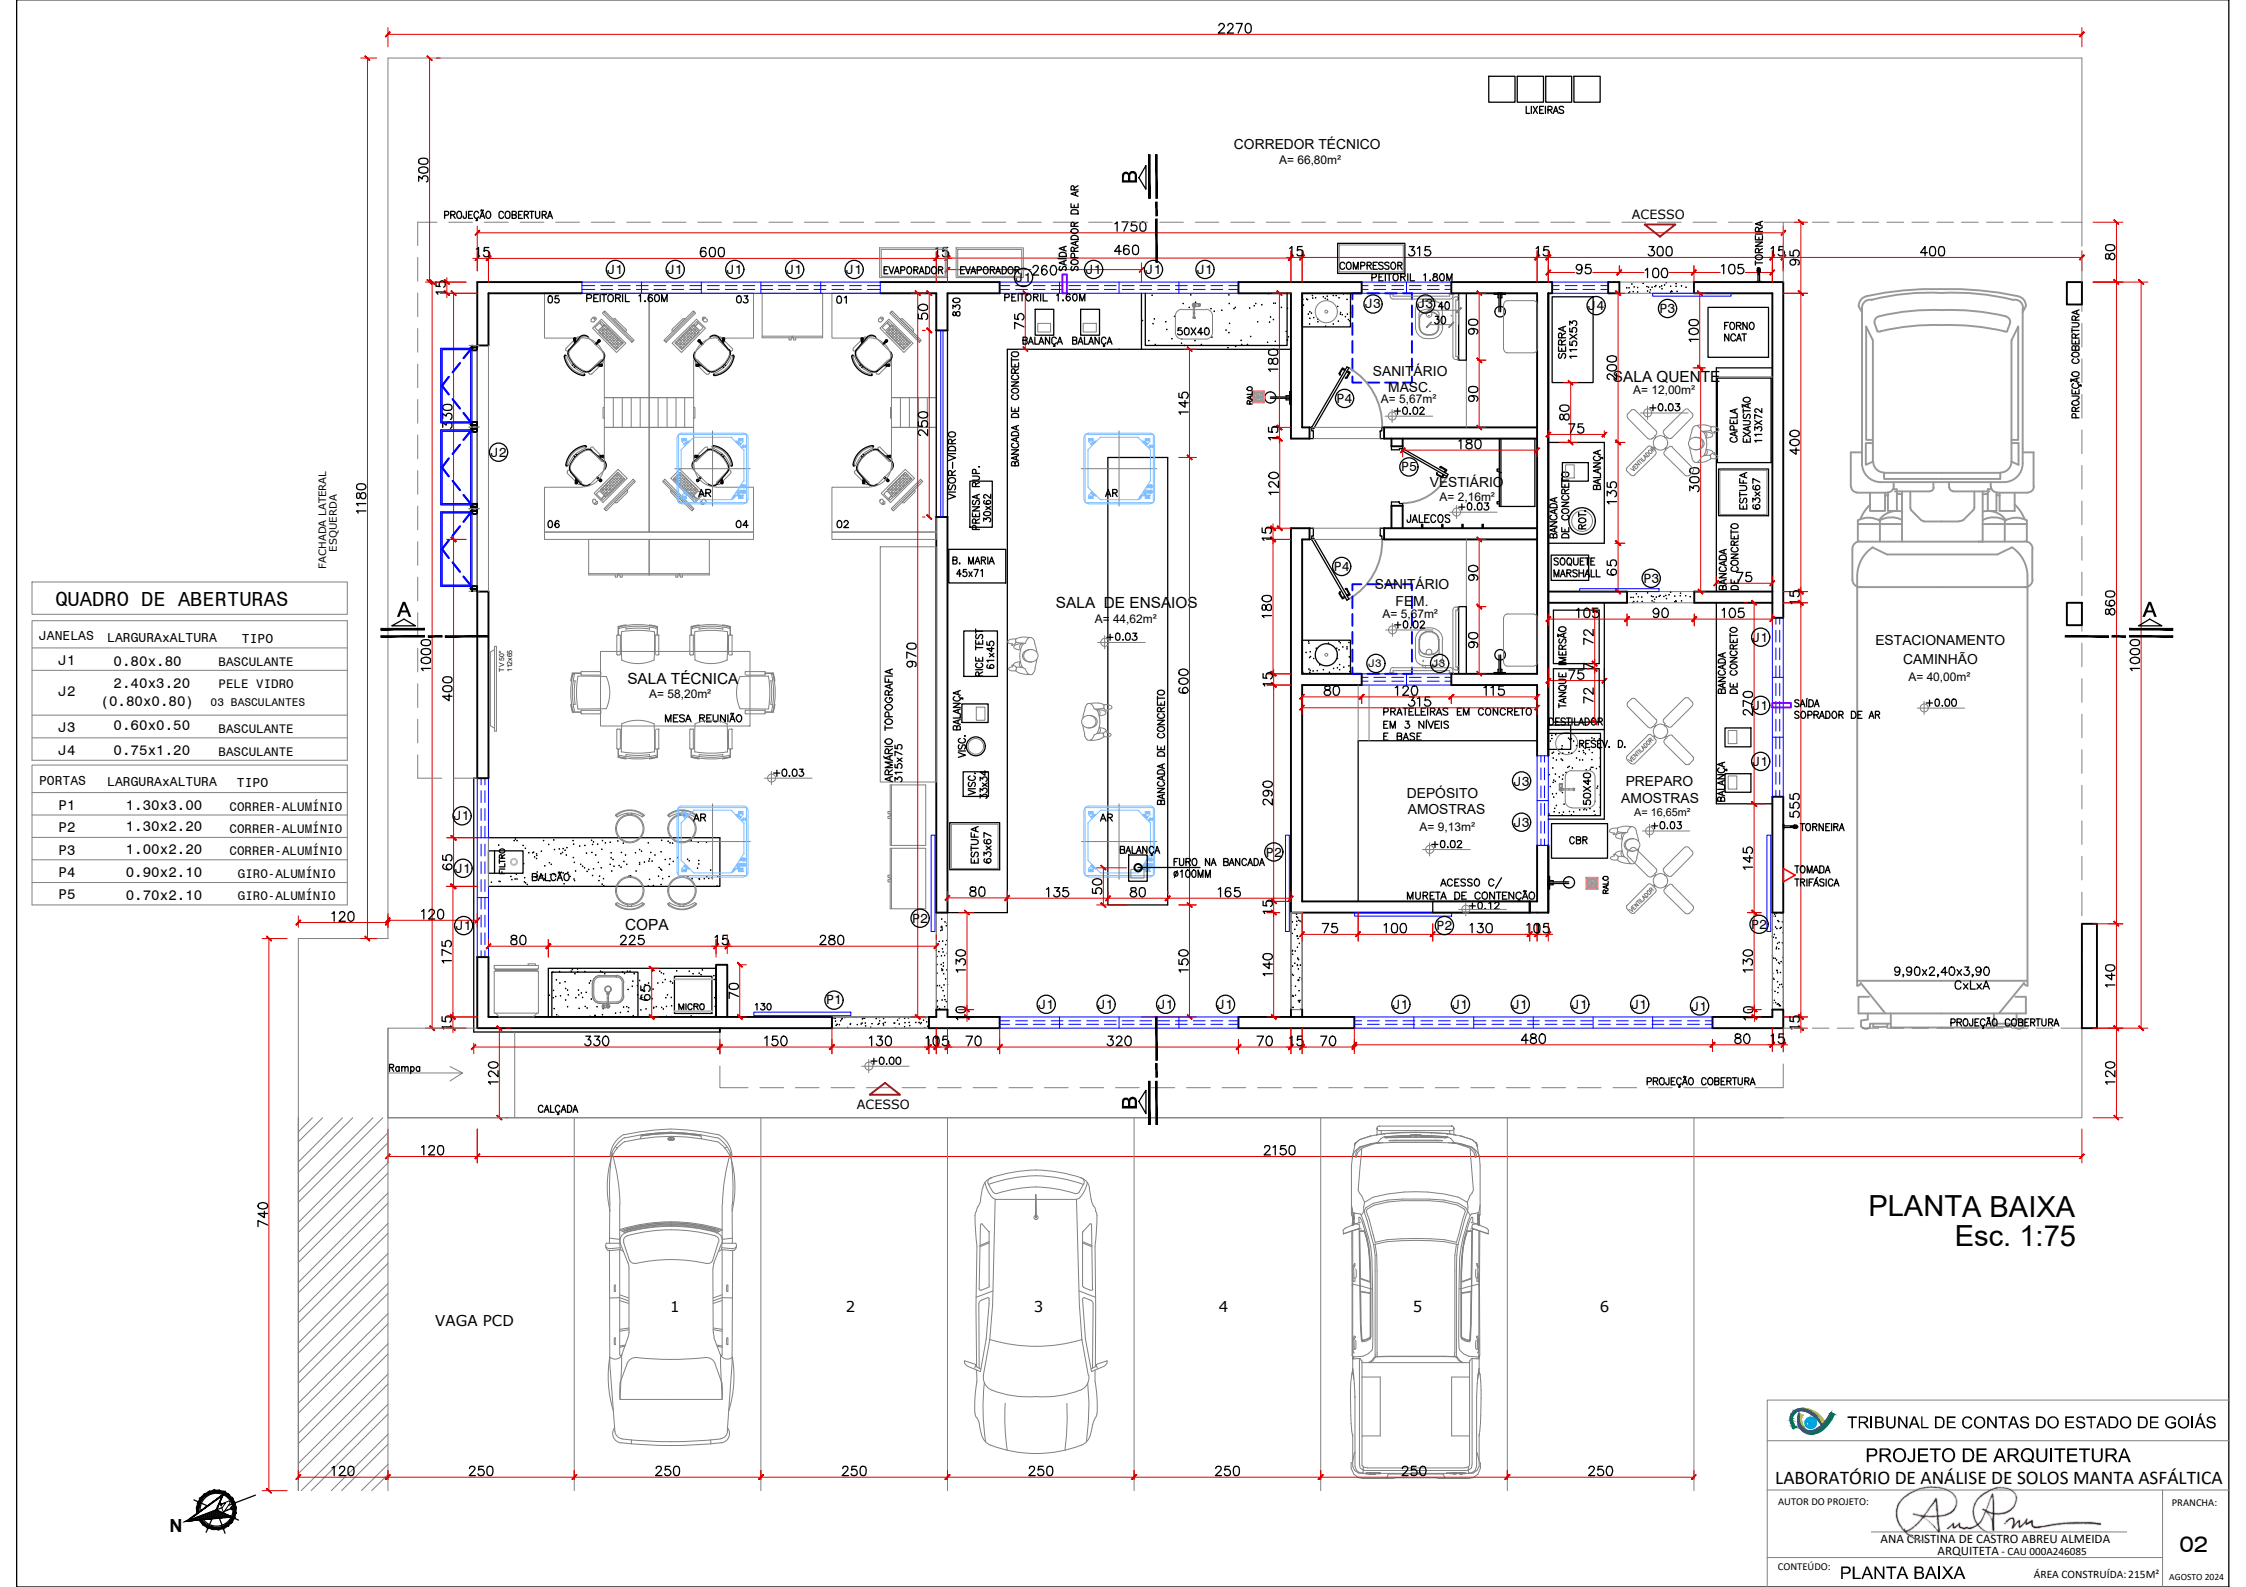

QUADRO DE ABERTURAS

JANELAS	LARGURAxALTURA	TIPO
J1	0.80x.80	BASCULANTE
J2	2.40x3.20 (0.80x0.80)	PELE VIDRO 03 BASCULANTES
J3	0.60x0.50	BASCULANTE
J4	0.75x1.20	BASCULANTE

PORTAS	LARGURAxALTURA	TIPO
P1	1.30x3.00	CORRER-ALUMÍNIO
P2	1.30x2.20	CORRER-ALUMÍNIO
P3	1.00x2.20	CORRER-ALUMÍNIO
P4	0.90x2.10	GIRO-ALUMÍNIO
P5	0.70x2.10	GIRO-ALUMÍNIO

PLANTA BAIXA
Esc. 1:75

TRIBUNAL DE CONTAS DO ESTADO DE GOIÁS

PROJETO DE ARQUITETURA
LABORATÓRIO DE ANÁLISE DE SOLOS MANTA ASFÁLTICA

AUTOR DO PROJETO:
ANA CRISTINA DE CASTRO ABREU ALMEIDA
ARQUITETA - CAU 000A246085

PRANCHA: 02

CONTEÚDO: PLANTA BAIXA

ÁREA CONSTRUÍDA: 215M²

AGOSTO 2024

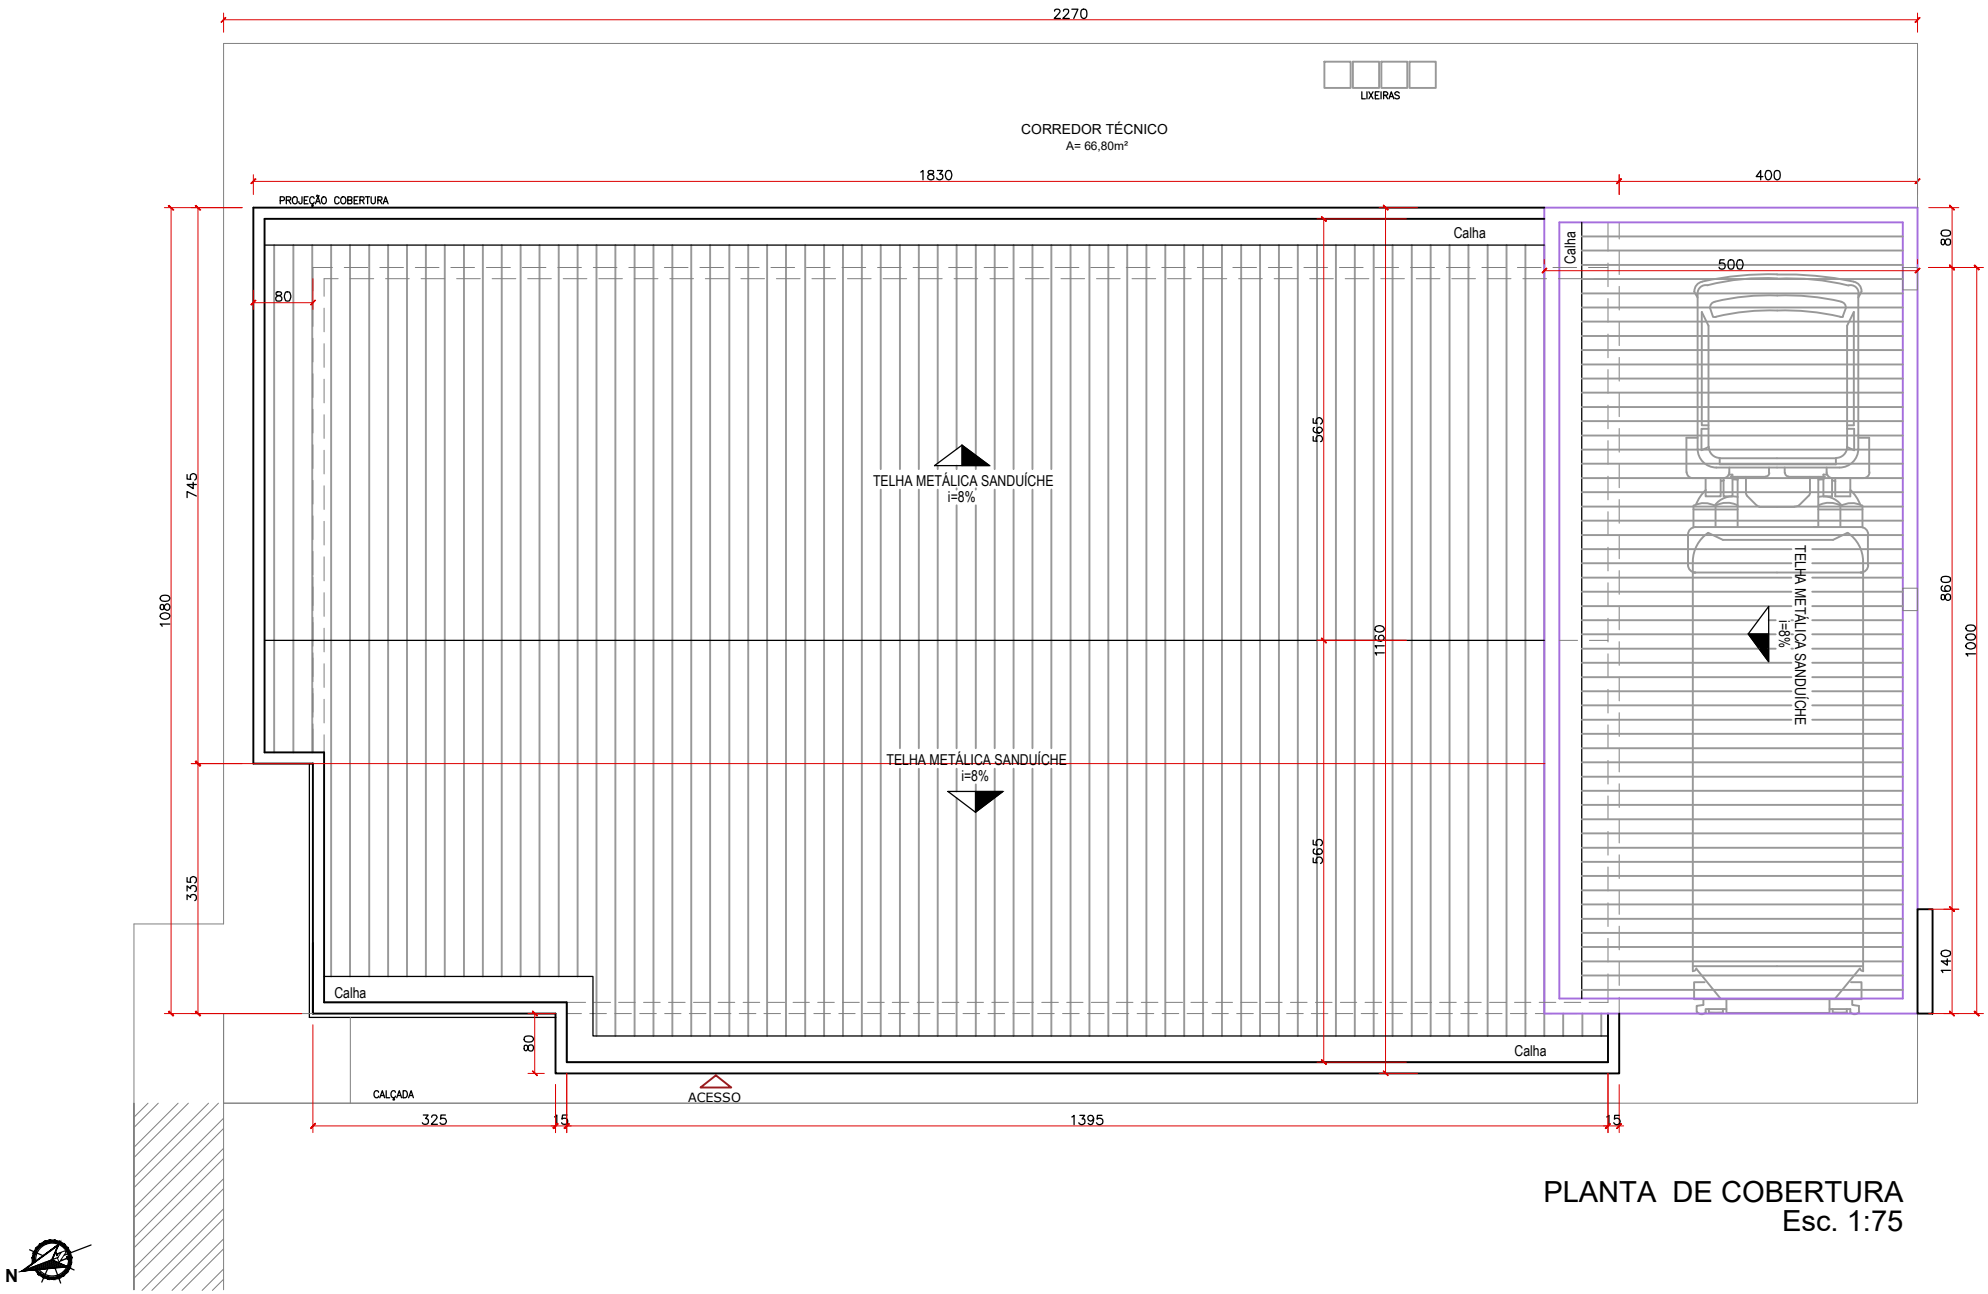

PLANTA DE COBERTURA
Esc. 1:75

TRIBUNAL DE CONTAS DO ESTADO DE GOIÁS

PROJETO DE ARQUITETURA
LABORATÓRIO DE ANÁLISE DE SOLOS MANTA ASFÁLTICA

AUTOR DO PROJETO:
ANA CRISTINA DE CASTRO ABREU ALMEIDA
ARQUITETA - CAU 000A246085

PRANCHA: 03

CONTEÚDO: PLANTA DE COBERTURA ÁREA CONSTRUÍDA: 215M²

AGOSTO 2024

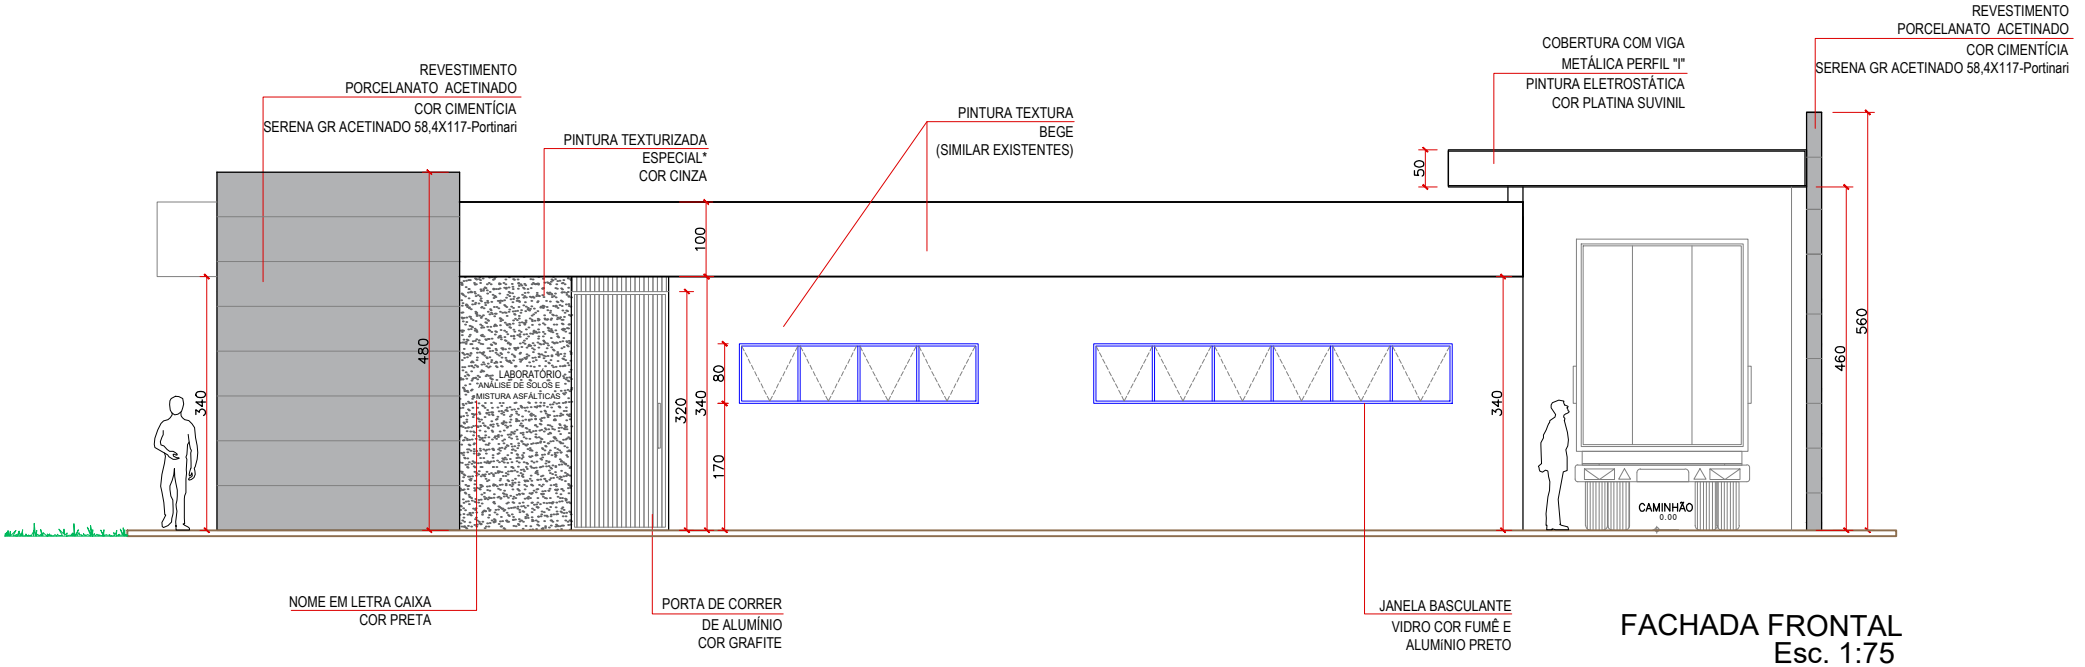

FACHADA FRONTAL
Esc. 1:75

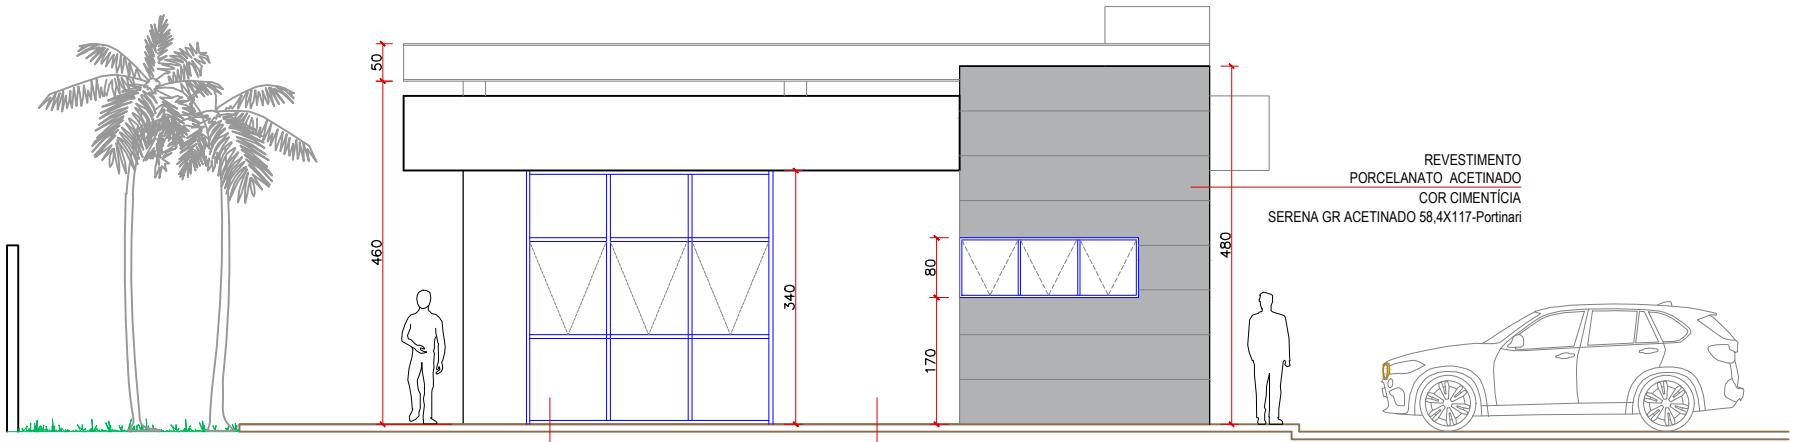

FACHADA LATERAL ESQUERDA
Esc. 1:75

TRIBUNAL DE CONTAS DO ESTADO DE GOIÁS

PROJETO DE ARQUITETURA
LABORATÓRIO DE ANÁLISE DE SOLOS MANTA ASFÁLTICA

AUTOR DO PROJETO:
ANA CRISTINA DE CASTRO ABREU ALMEIDA
ARQUITETA - CAU 000A246085

PRANCHA: 04

CONTEÚDO: FACHADAS

ÁREA CONSTRUÍDA: 215M²

AGOSTO 2024

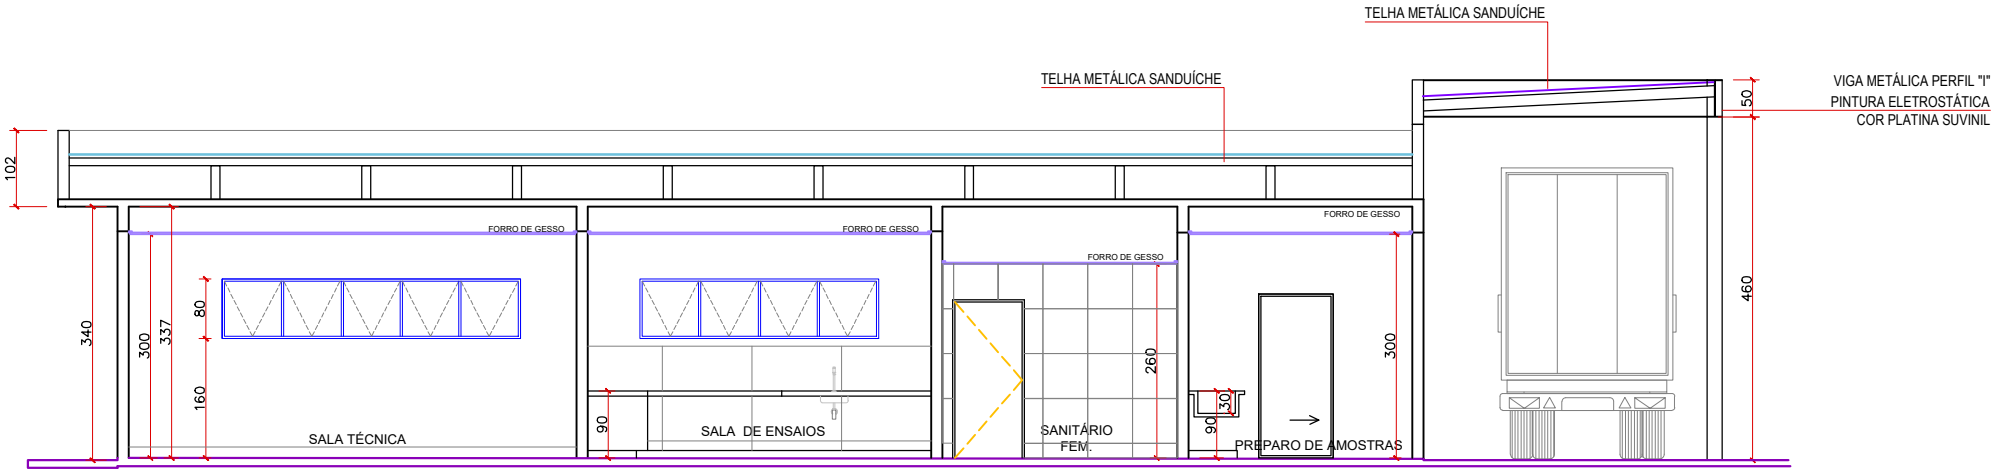

CORTE AA
Esc. 1:75

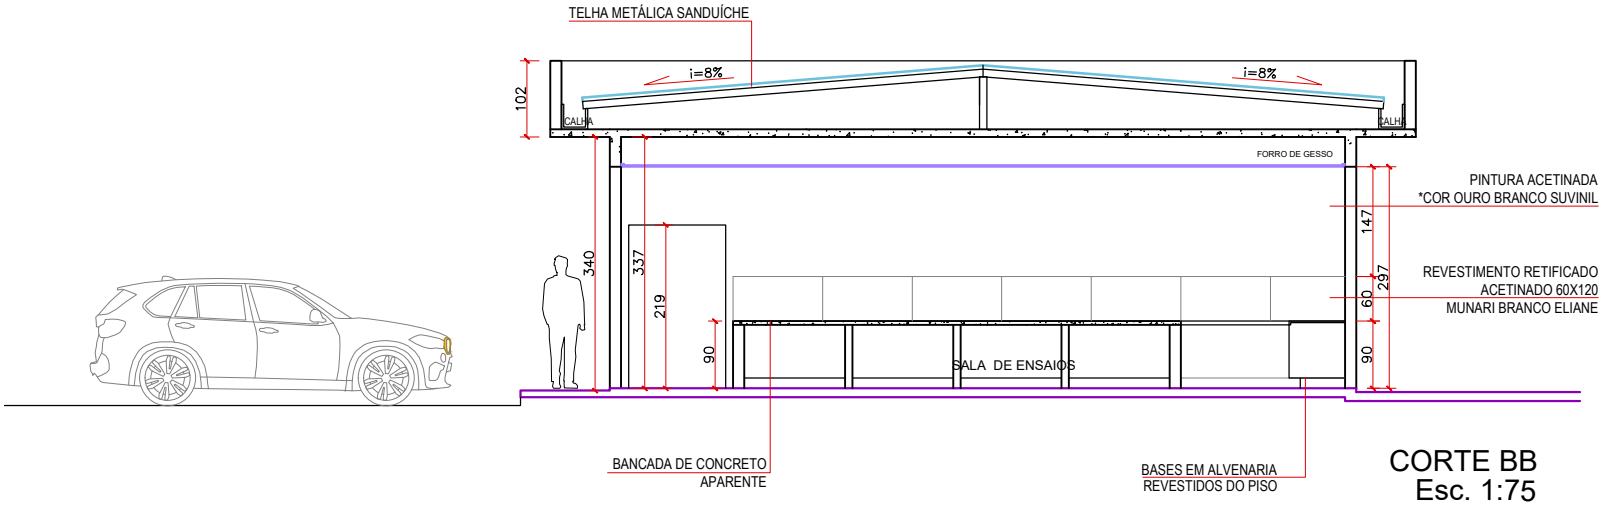

CORTE BB
Esc. 1:75

TRIBUNAL DE CONTAS DO ESTADO DE GOIÁS

PROJETO DE ARQUITETURA
LABORATÓRIO DE ANÁLISE DE SOLOS MANTA ASFÁLTICA

AUTOR DO PROJETO:
ANA CRISTINA DE CASTRO ABREU ALMEIDA
ARQUITETA - CAU 000A246085

PRANCHA: 05

CONTEÚDO: CORTES

ÁREA CONSTRUÍDA: 215M²

AGOSTO 2024

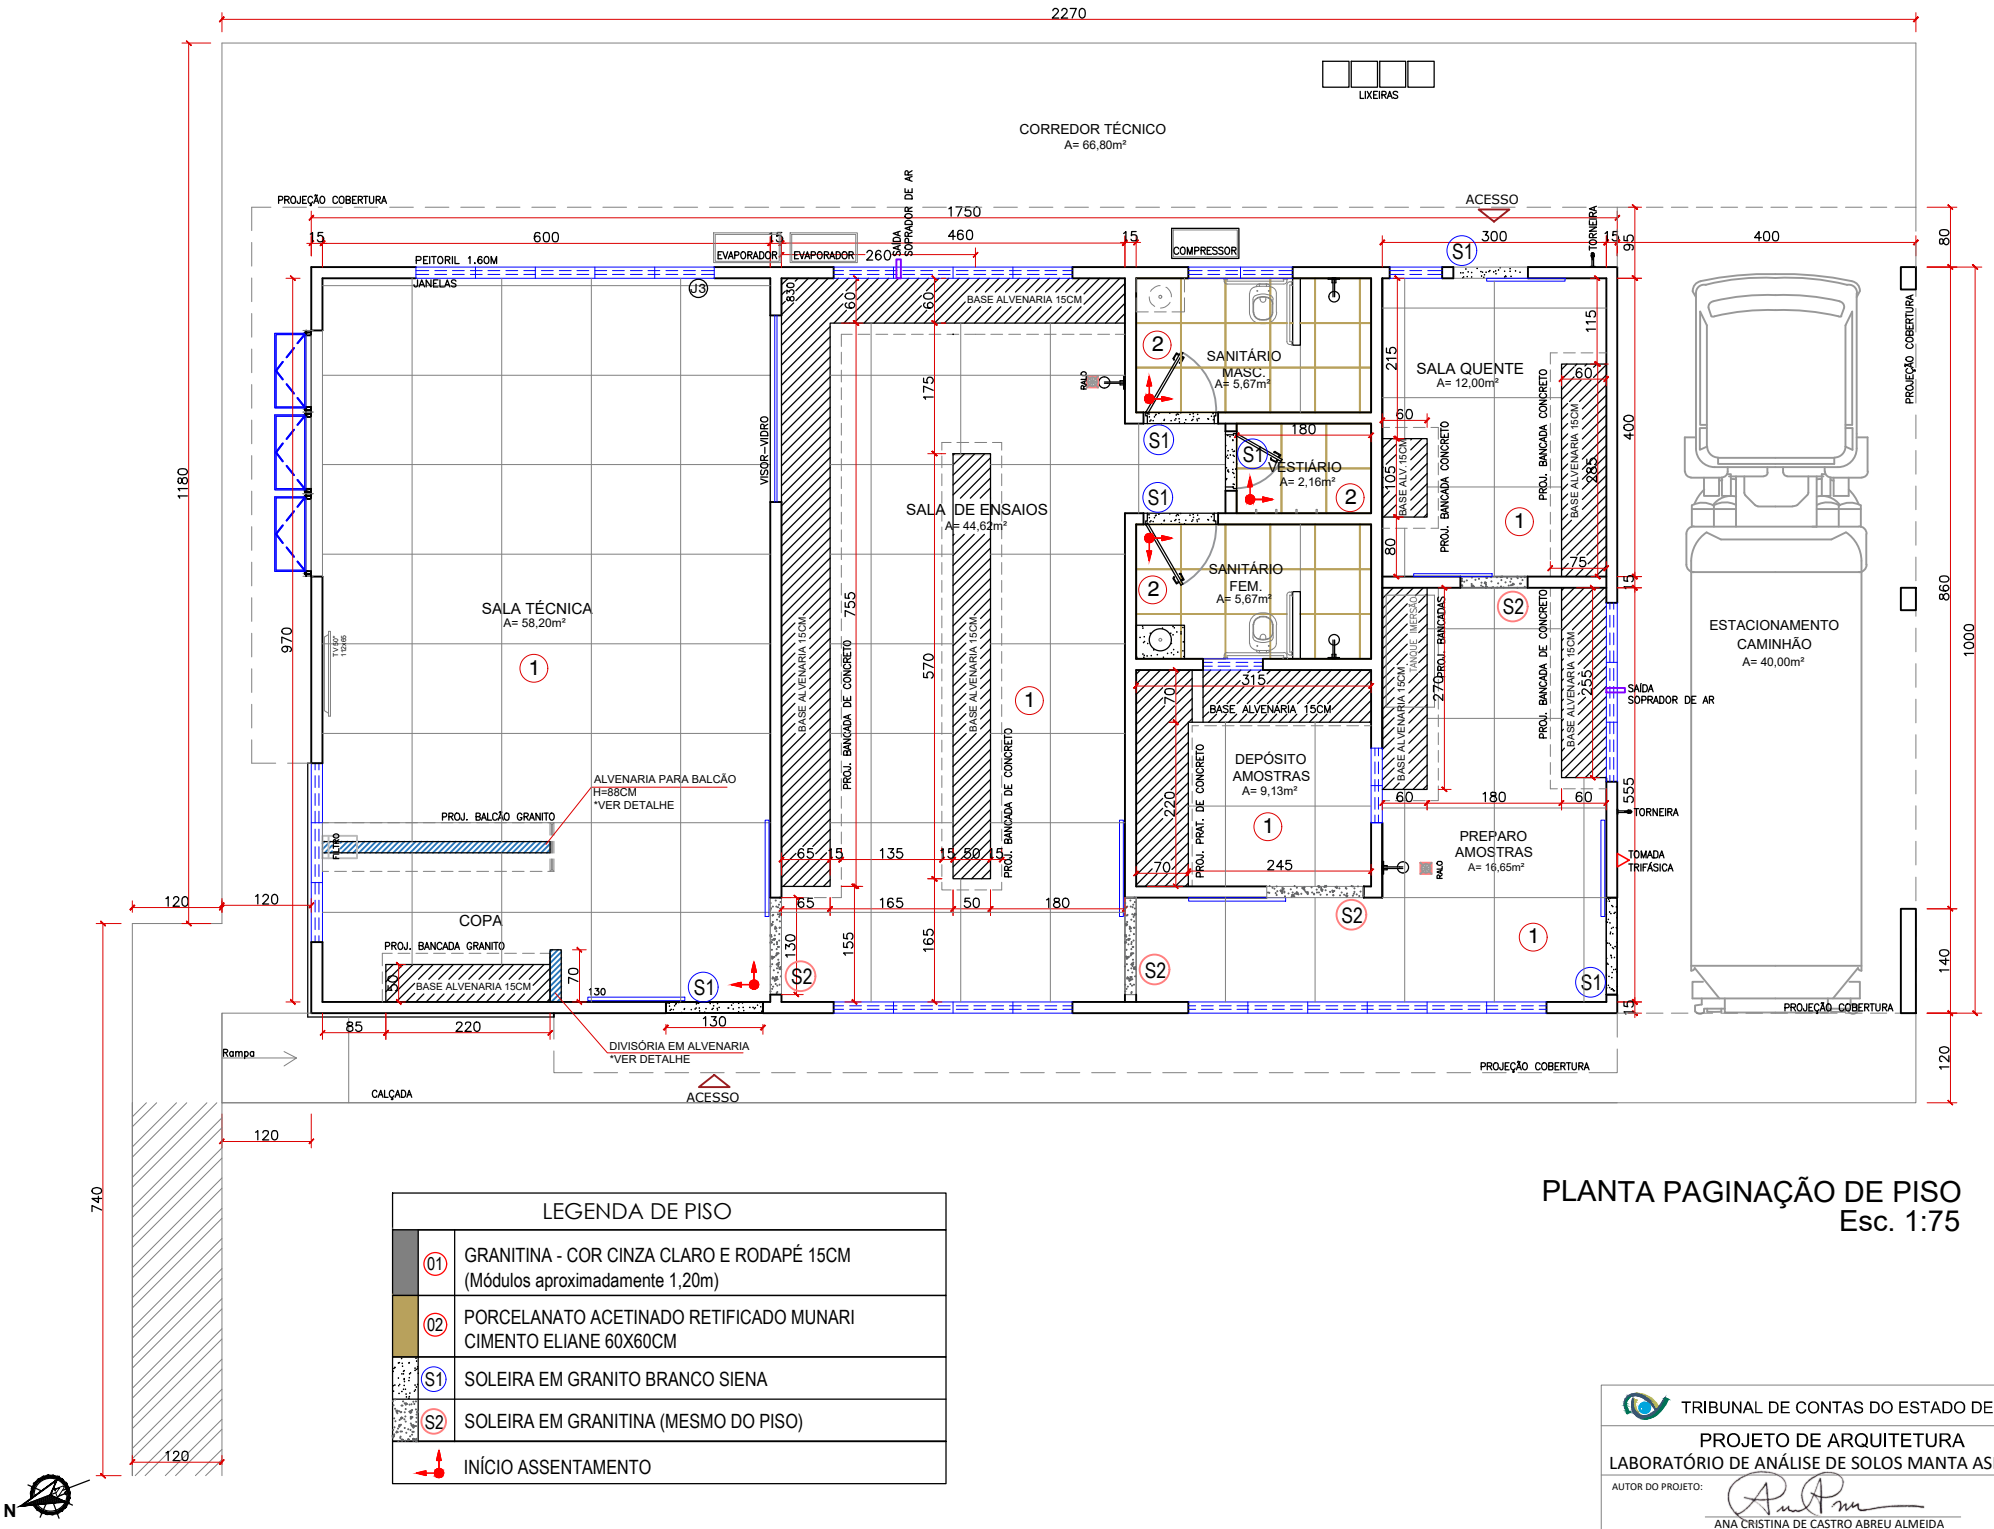

LEGENDA DE PISO

	01	GRANITINA - COR CINZA CLARO E RODAPÉ 15CM (Módulos aproximadamente 1,20m)
	02	PORCELANATO ACETINADO RETIFICADO MUNARI CIMENTO ELIANE 60X60CM
	S1	SOLEIRA EM GRANITO BRANCO SIENA
	S2	SOLEIRA EM GRANITINA (MESMO DO PISO)
		INÍCIO ASSENTAMENTO

PLANTA PAGINAÇÃO DE PISO
Esc. 1:75

TRIBUNAL DE CONTAS DO ESTADO DE GOIÁS

PROJETO DE ARQUITETURA
LABORATÓRIO DE ANÁLISE DE SOLOS MANTA ASFÁLTICA

AUTOR DO PROJETO:
ANA CRISTINA DE CASTRO ABREU ALMEIDA
ARQUITETA - CAU 000A246085

PRANCHA: 06

CONTEÚDO: PAGINAÇÃO DE PISO

ÁREA CONSTRUÍDA: 215M²

AGOSTO 2024

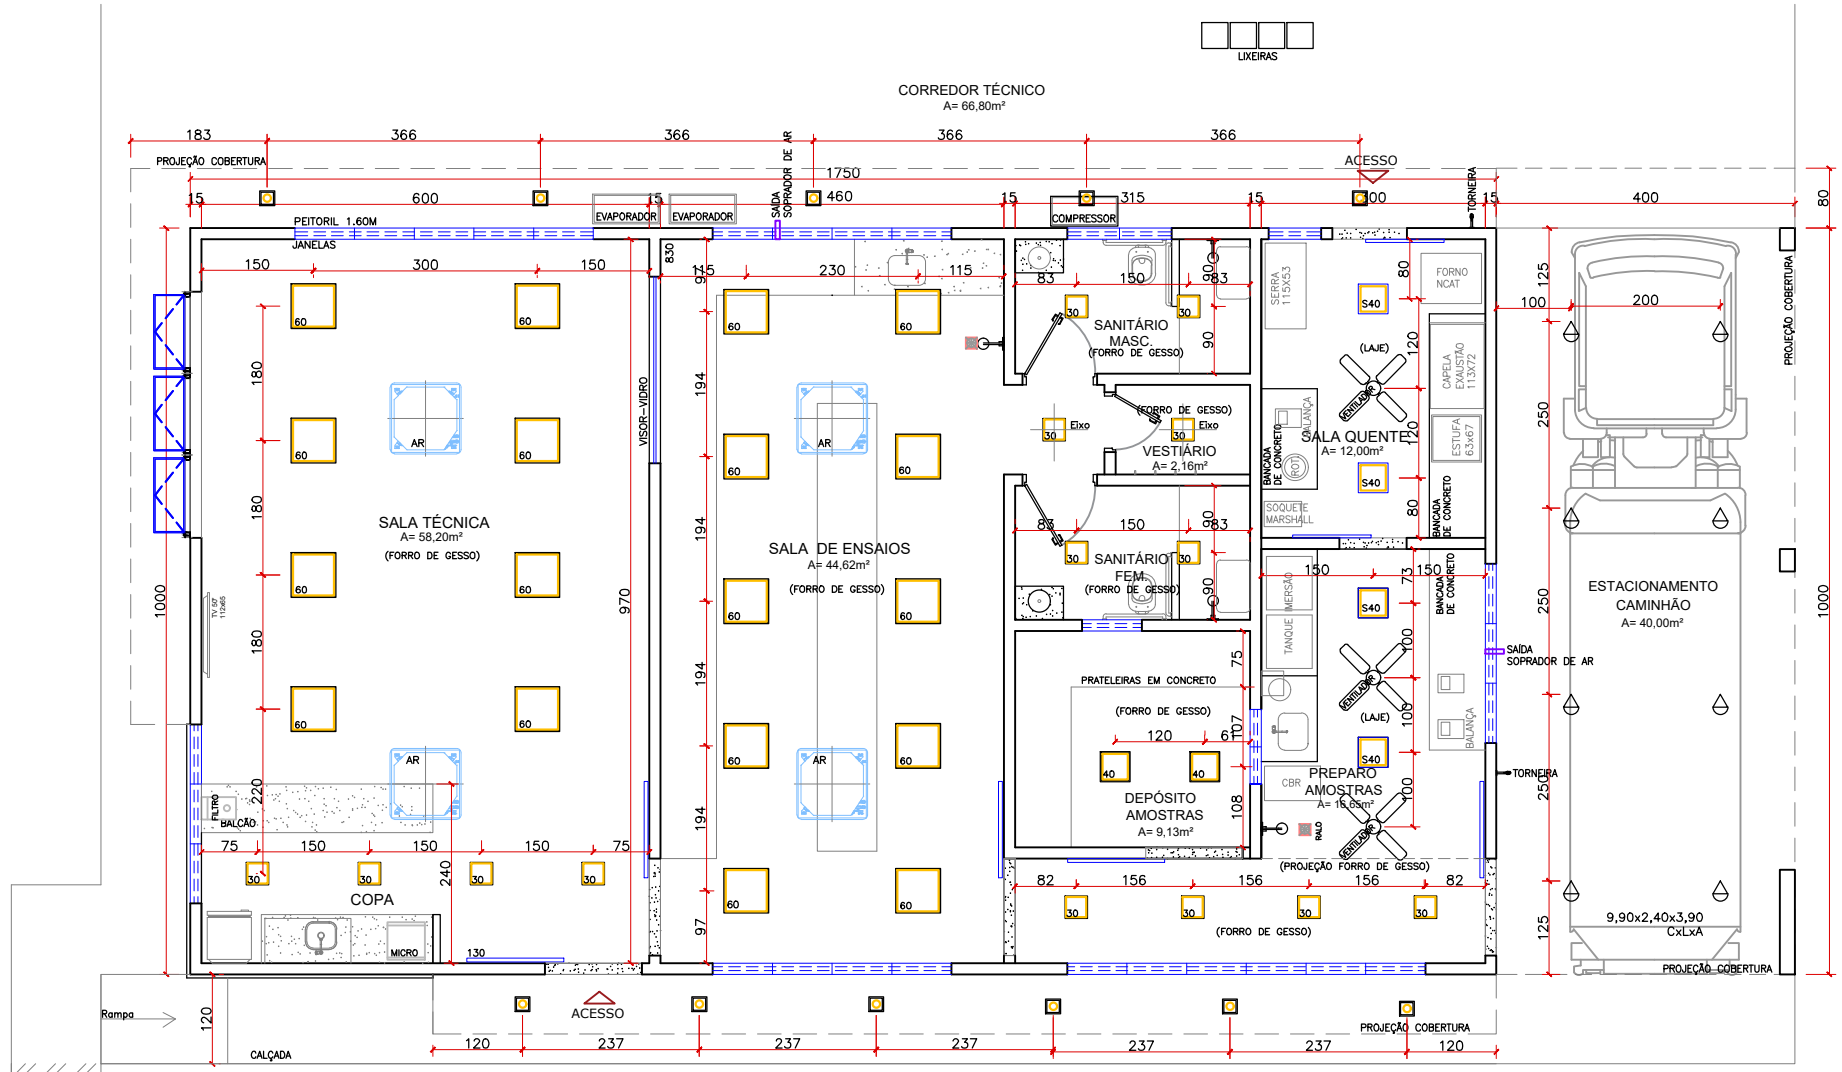

LEGENDA ILUMINAÇÃO	
60	PAINEL EMBUTIDO LED 60X60CM 4000K 45W
40	PAINEL EMBUTIDO LED 40X40CM 4000K 32W
30	PAINEL EMBUTIDO LED 30X30CM 4000K 24W
S40	PAINEL SOPREPOR LED 40X40CM 4000K 32W
	SPOT PAR 38 15W
	LUMINÁRIA DE SOBREPOR QUADRADO PAR 20

PLANTA LUMITÉCNICA
Esc. 1:75

N

TRIBUNAL DE CONTAS DO ESTADO DE GOIÁS

PROJETO DE ARQUITETURA
LABORATÓRIO DE ANÁLISE DE SOLOS MANTA ASFÁLTICA

AUTOR DO PROJETO:
ANA CRISTINA DE CASTRO ABREU ALMEIDA
ARQUITETA - CAU 000A246085

PRANCHA: 07

CONTEÚDO: PLANTA LUMINOTÉCNICA ÁREA CONSTRUÍDA: 215M²

AGOSTO 2024

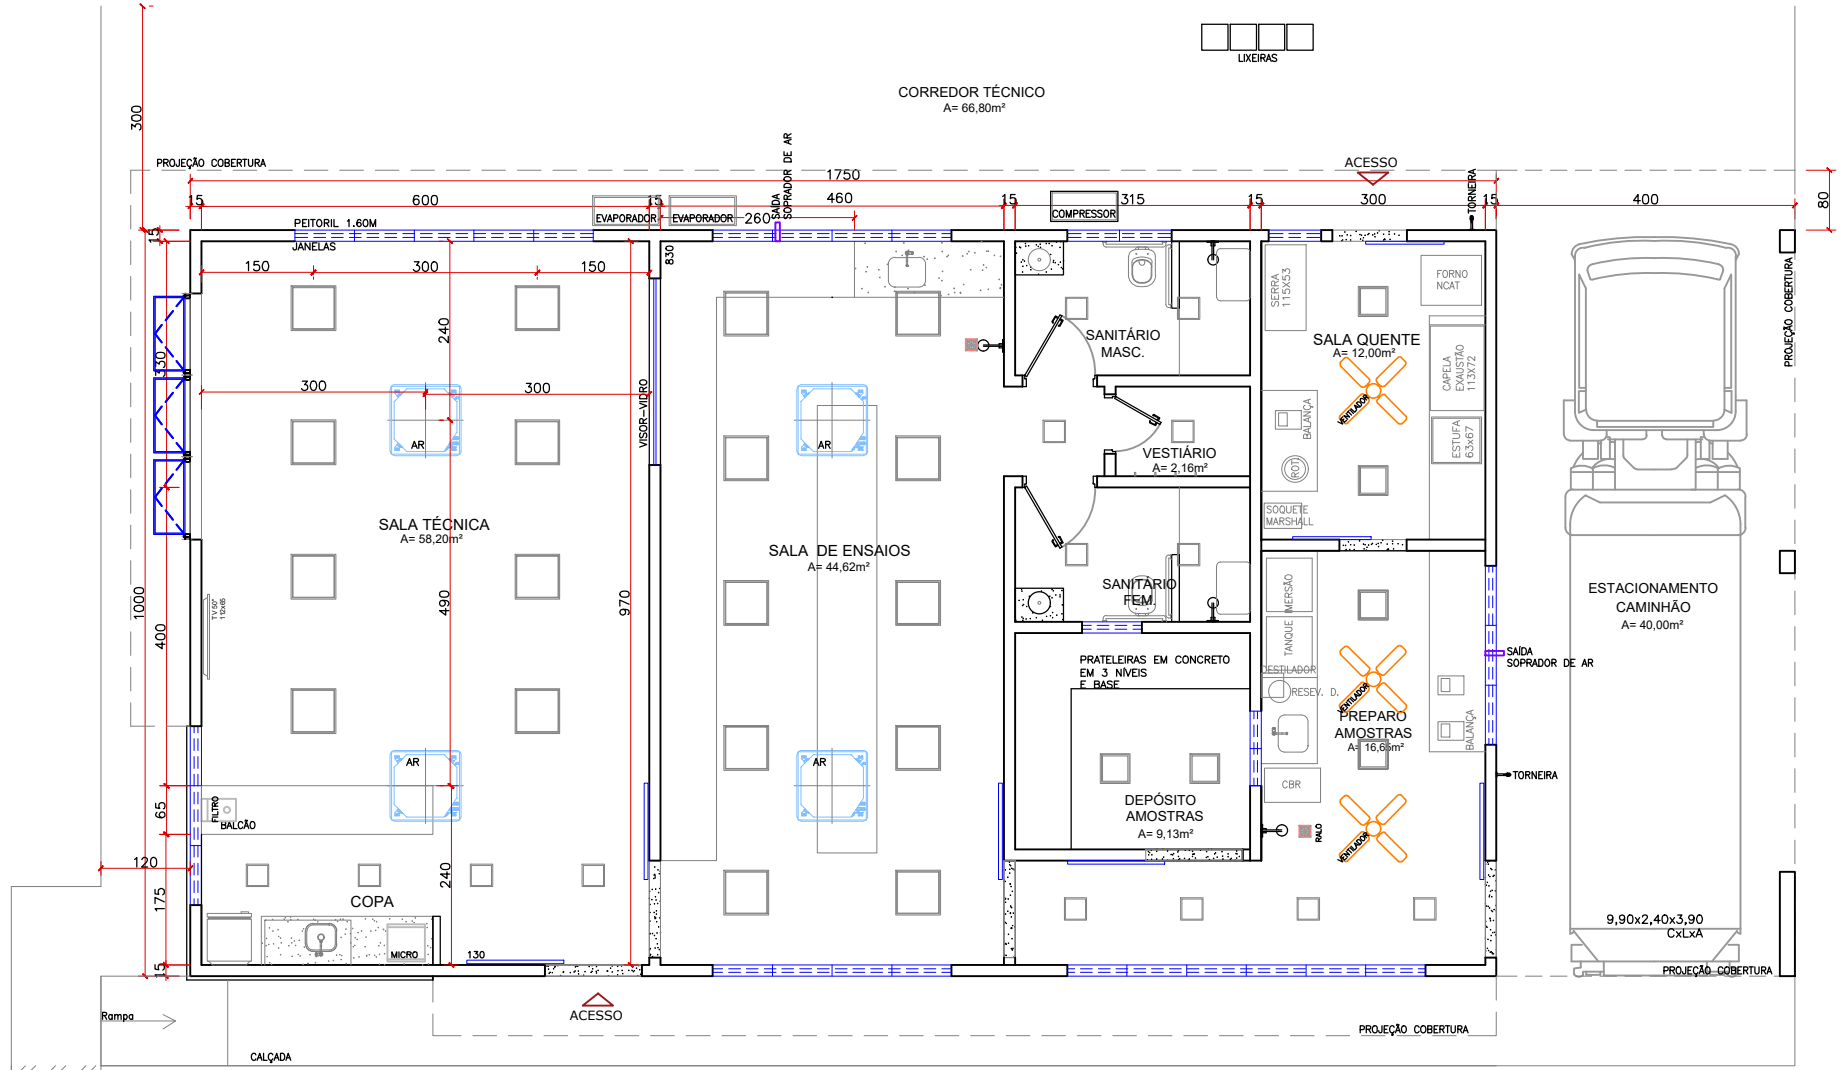

LEGENDA	
AR	AR CONDICIONADO CASSETE * VERIFICAR BTUS
VENTILADOR	VENTILADOR DE TETO

PLANTA CLIMATIZAÇÃO
Esc. 1:75

N

TRIBUNAL DE CONTAS DO ESTADO DE GOIÁS

PROJETO DE ARQUITETURA
LABORATÓRIO DE ANÁLISE DE SOLOS MANTA ASFÁLTICA

AUTOR DO PROJETO:
ANA CRISTINA DE CASTRO ABREU ALMEIDA
ARQUITETA - CAU 000A246085

PRANCHA: 08

CONTEÚDO: PLANTA CLIMATIZAÇÃO

ÁREA CONSTRUÍDA: 215M²

AGOSTO 2024

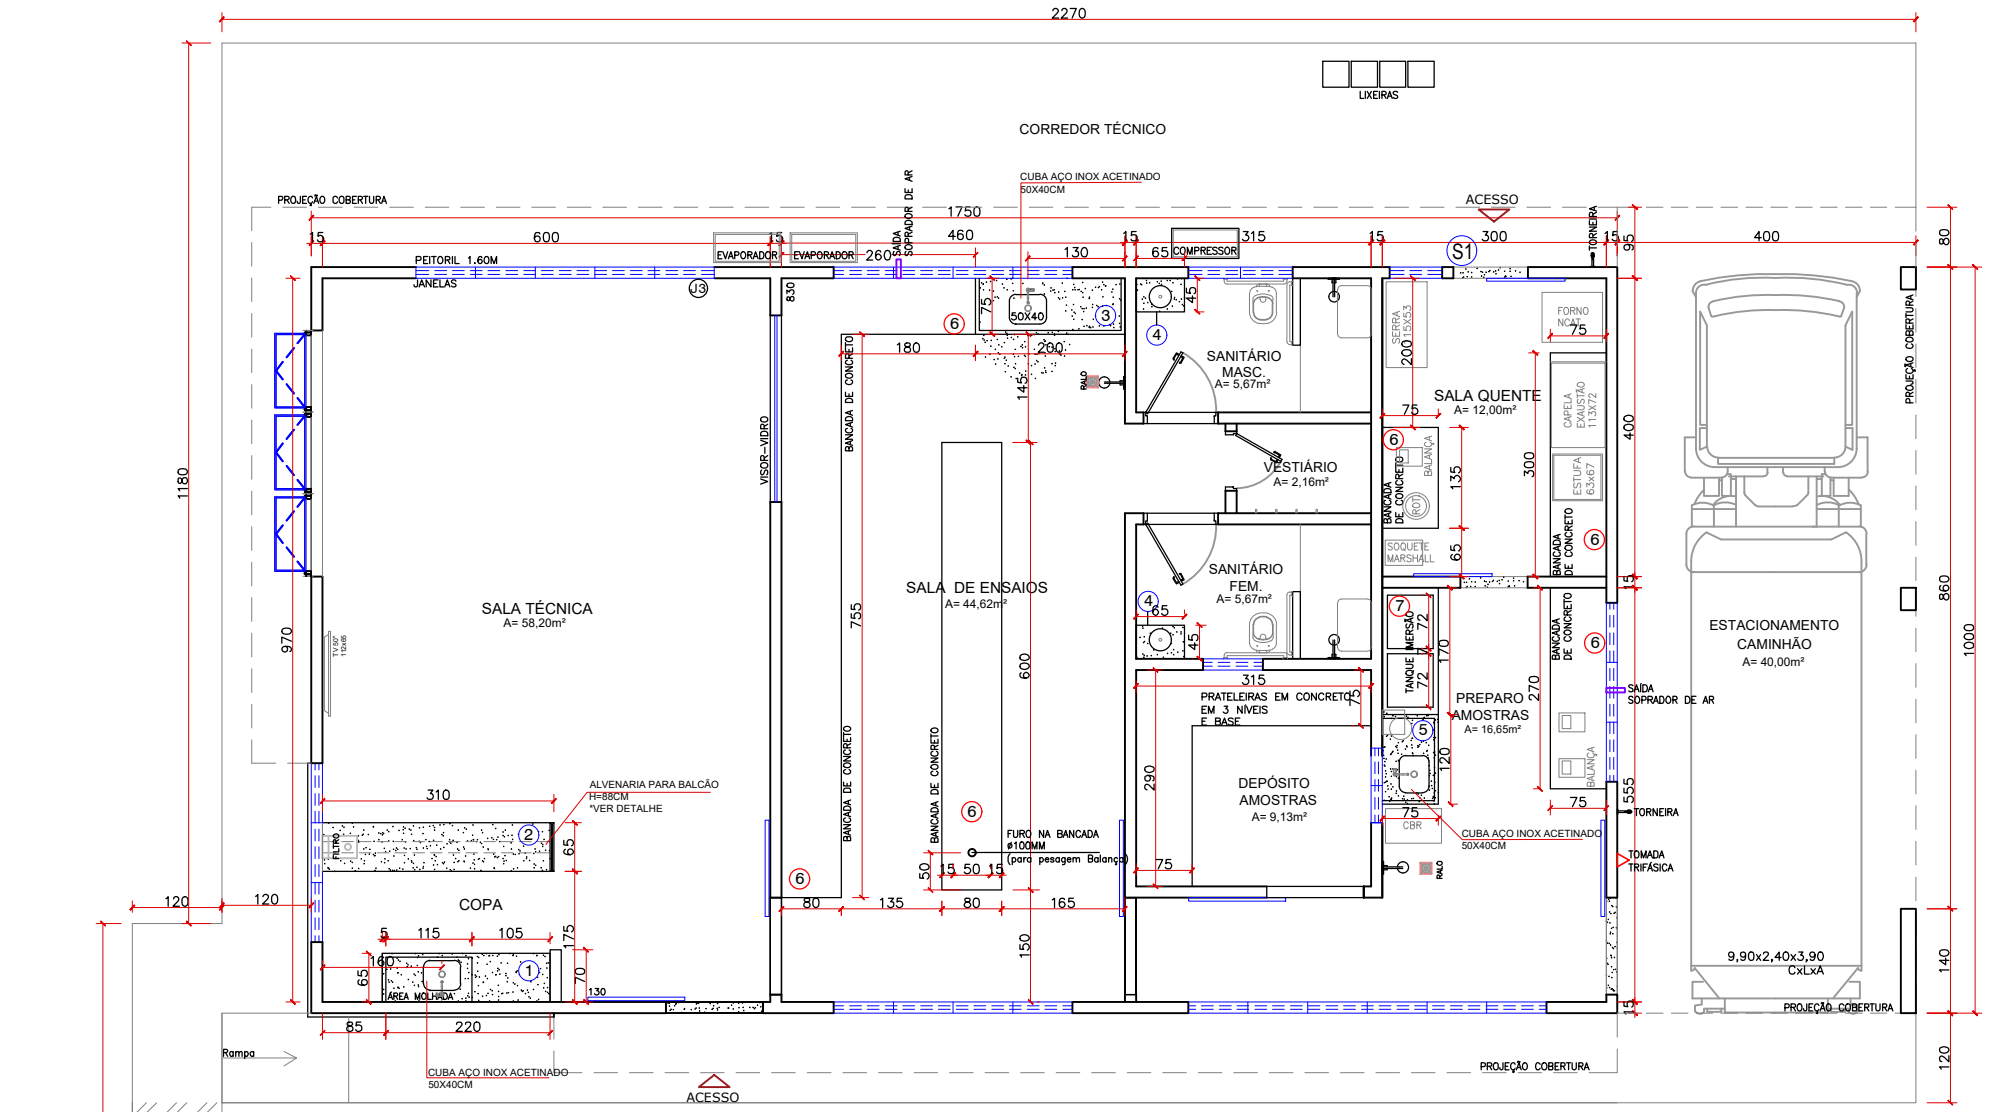

LEGENDA	
1	BANCADA DE GRANITO BRANCO SIENA E RODAMÃO DE 15CM
2	BANCADA ILHA DE GRANITO BRANCO SIENA
3	BANCADA DE GRANITO BRANCO SIENA E RODAMÃO DE 15CM
4	BANCADA DE GRANITO BRANCO SIENA E RODAMÃO DE 15CM C/ CUBA REDONDA DE EMBUTIR, BRANCA Ø30cm
5	BANCADA DE GRANITO BRANCO SIENA E RODAMÃO DE 15CM

6	BANCADA DE CONCRETO - H=90CM
7	BANCADA DE CONCRETO C/ TANQUES DE IMERSÃO- H=90CM

PLANTA BANCADAS
Esc. 1:75

TRIBUNAL DE CONTAS DO ESTADO DE GOIÁS

PROJETO DE ARQUITETURA
LABORATÓRIO DE ANÁLISE DE SOLOS MANTA ASFÁLTICA

AUTOR DO PROJETO:
ANA CRISTINA DE CASTRO ABREU ALMEIDA
ARQUITETA - CAU 000A246085

PRANCHA: 09

CONTEÚDO: PLANTA BANCADAS

ÁREA CONSTRUÍDA: 215M²

AGOSTO 2024

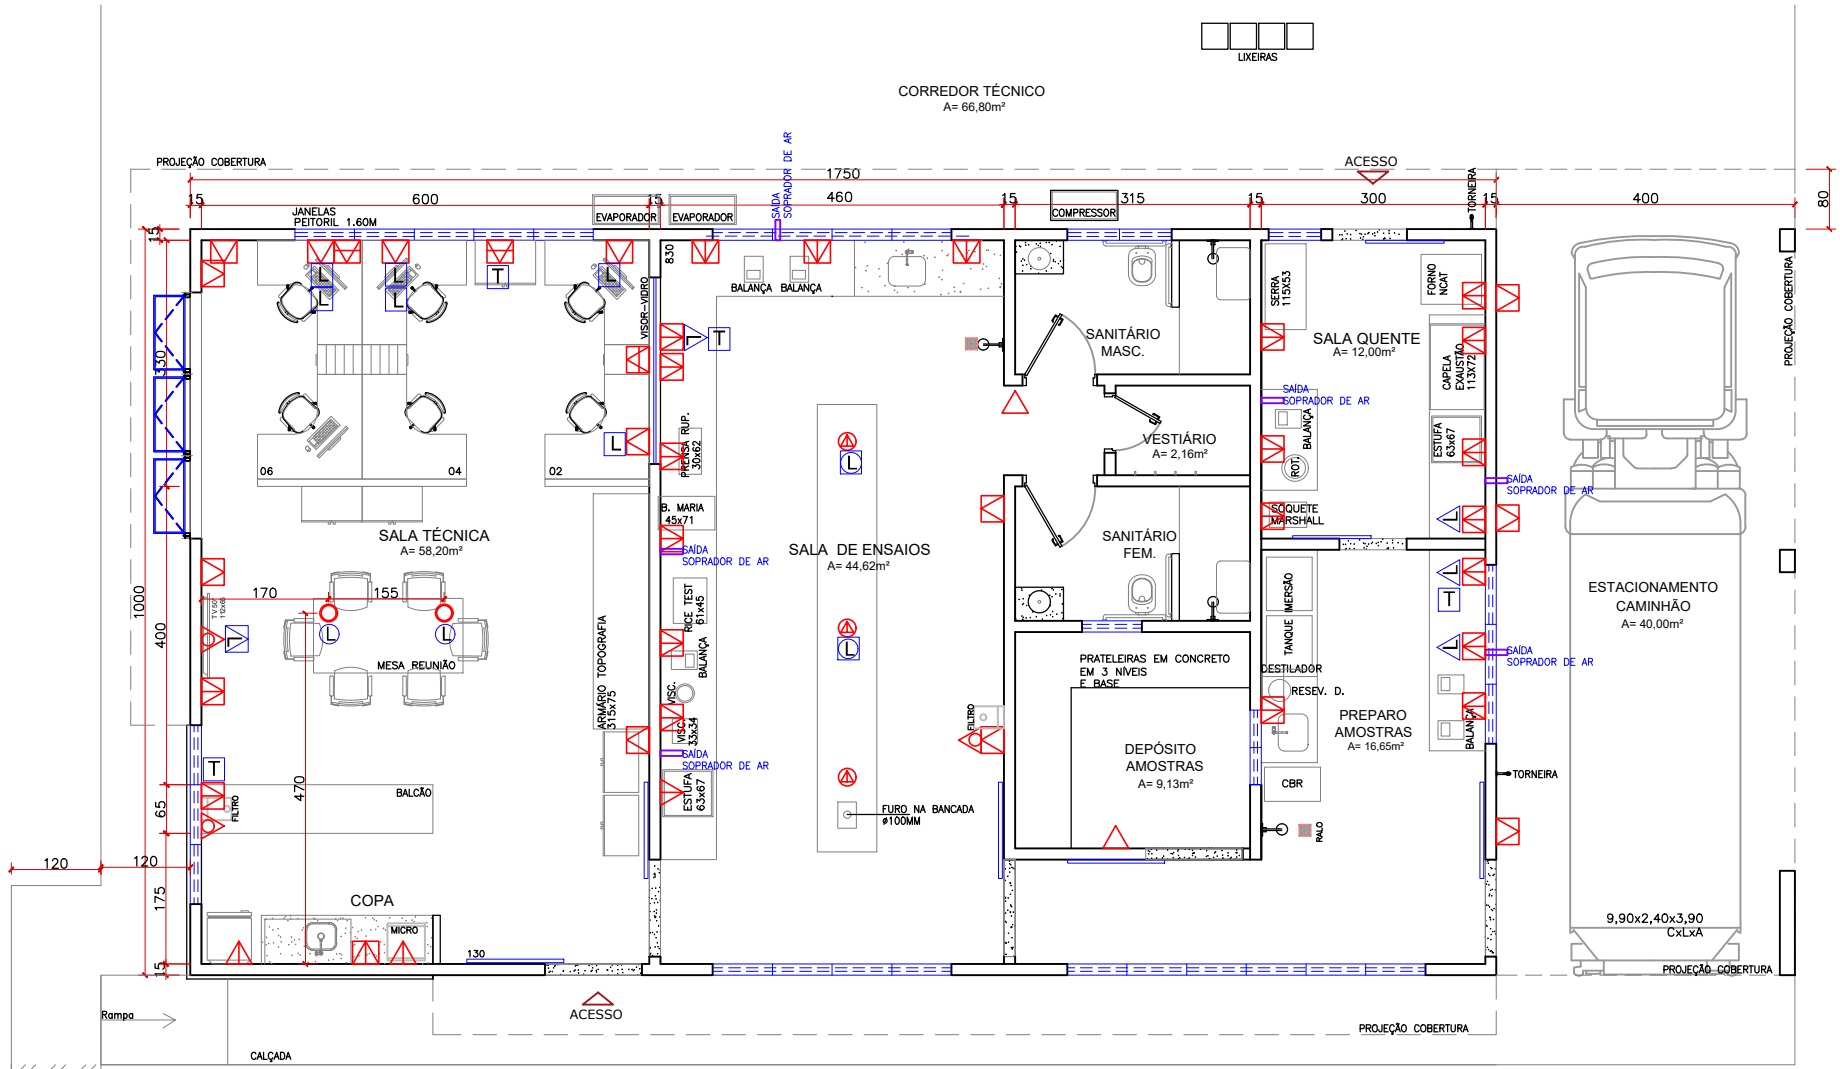

LEGENDA
TOMADA ENERGIA SIMPLES INSTALADA À 30CM DO PISO
TOMADA ENERGIA SIMPLES INSTALADA À 110CM DO PISO
TOMADA ENERGIA SIMPLES INSTALADA À 140CM DO PISO (FILTRO E TV)
TOMADA ENERGIA DUPLA INSTALADA À 30CM DO PISO
TOMADA ENERGIA DUPLA INSTALADA À 110CM DO PISO
TOMADA ENERGIA DUPLA INSTALADA À 90CM DO PISO
TOMADA ENERGIA DUPLA EMBUTIDA NO PISO
TOMADA ENERGIA DUPLA EMBUTIDA NA BANCADA

L PONTO LÓGICO INSTALADO À 30CM DO PISO
L PONTO LÓGICO INSTALADO À 110CM DO PISO
L PONTO LÓGICO INSTALADO À 140CM DO PISO
L PONTO LÓGICO INSTALADO EMBUTIDO NO PISO
L PONTO LÓGICO INSTALADO EMBUTIDO NO BANCADA
T TOMADA TELEFONE INSTALADA À 30CM DO PISO

SAÍDA SOPRADOR DE AR — PONTO PARA SAÍDA DE SOPRADOR DE AR À 1,10M DO PISO

PLANTA LOCAÇÃO DE PONTOS

TOMADAS, LÓGICO E SAÍDA DE SOPRADOR DE AR

Esc. 1:75

TRIBUNAL DE CONTAS DO ESTADO DE GOIÁS

PROJETO DE ARQUITETURA

LABORATÓRIO DE ANÁLISE DE SOLOS MANTA ASFÁLTICA

AUTOR DO PROJETO:
ANA CRISTINA DE CASTRO ABREU ALMEIDA
ARQUITETA - CAU 000A246085

PRANCHA: 10

CONTEÚDO: PLANTA LOCAÇÃO PONTOS ÁREA CONSTRUÍDA: 215M²

AGOSTO 2024

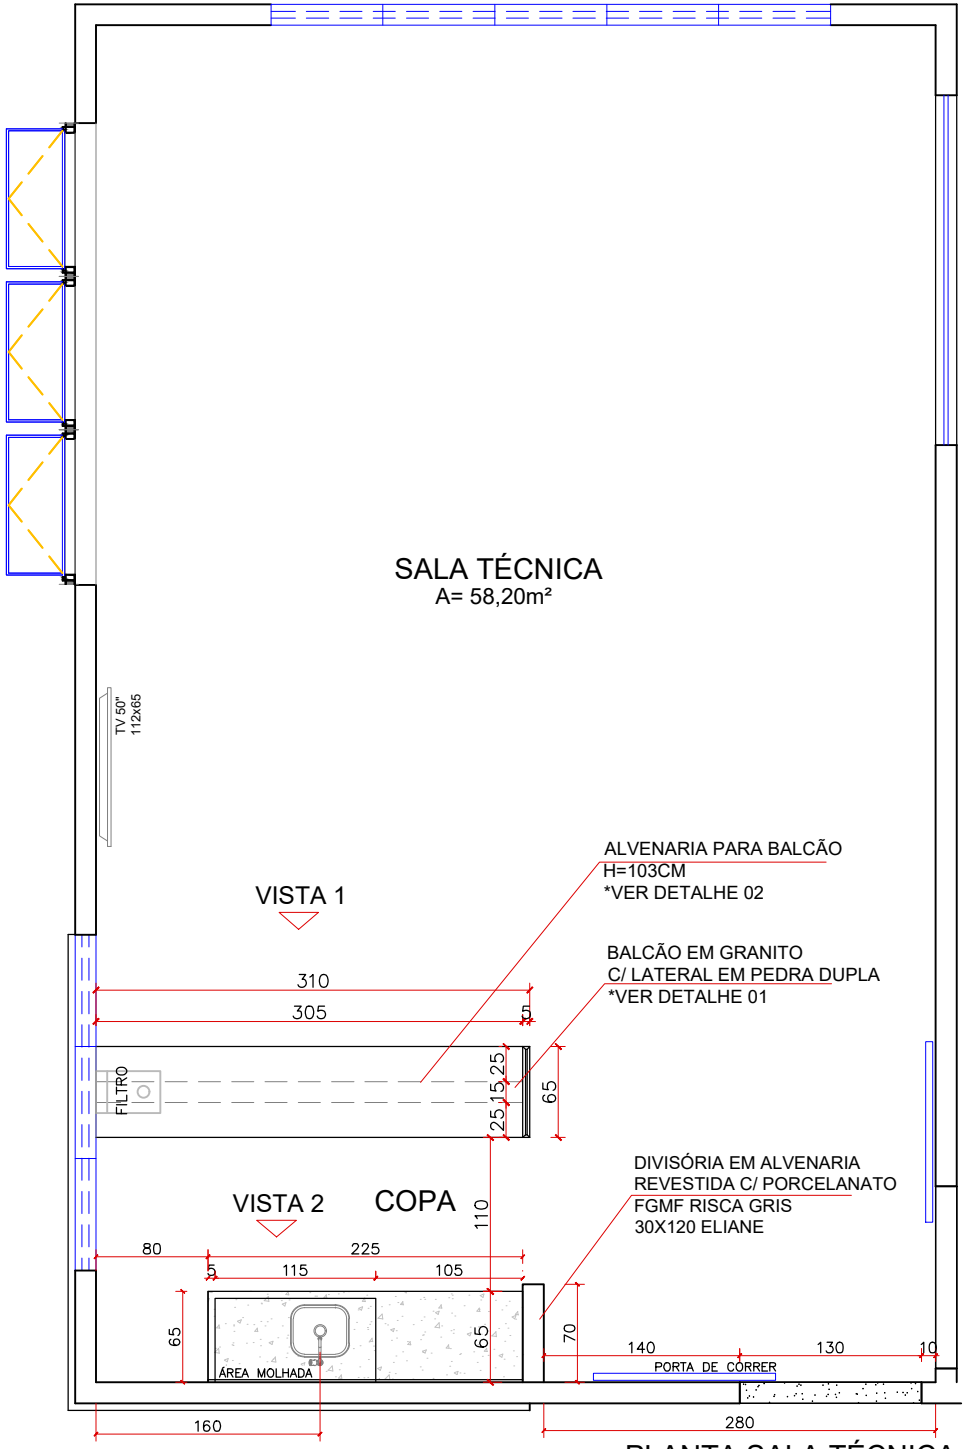

PLANTA SALA TÉCNICA
Esc. 1:40

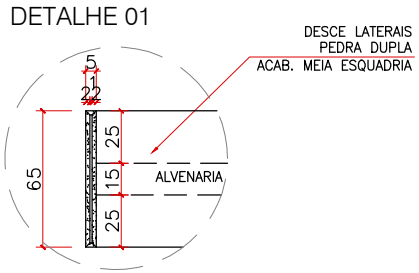

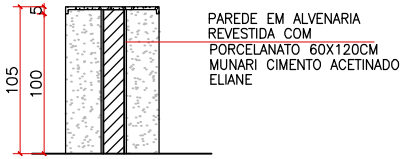

DETALHE 02
CORTE BALCÃO

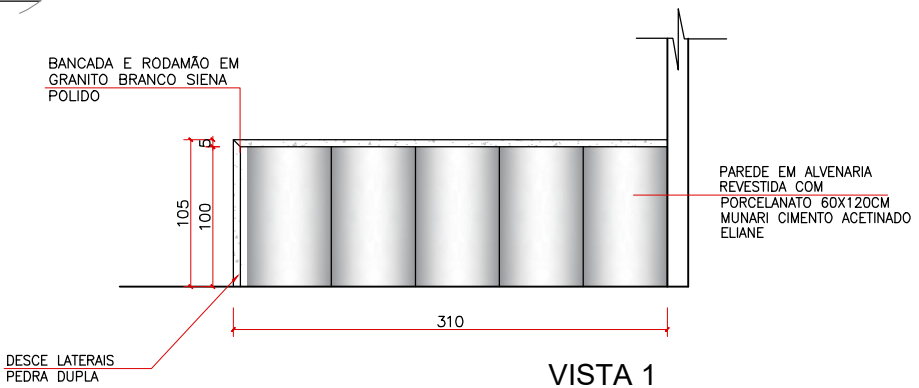

VISTA 1
Esc. 1:40

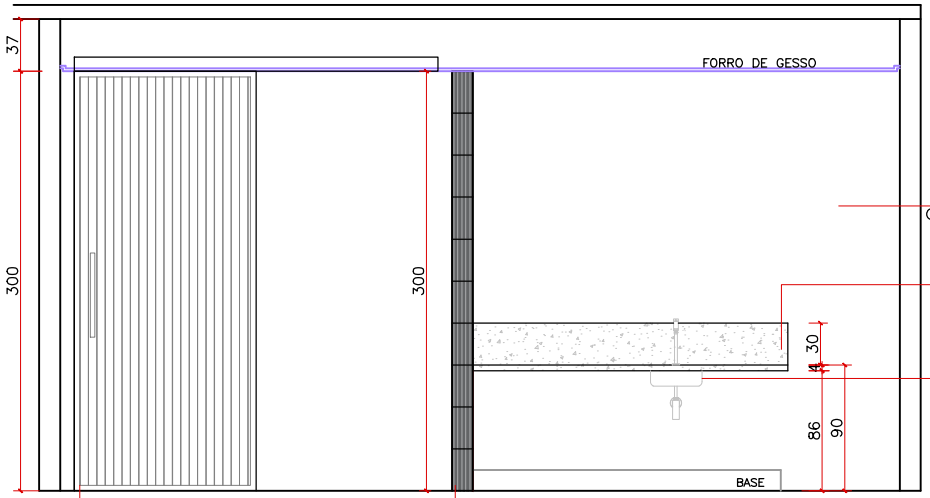

VISTA 2
Esc. 1:40

DETALHE BORDA
BANCADA



TRIBUNAL DE CONTAS DO ESTADO DE GOIÁS

PROJETO DE ARQUITETURA
LABORATÓRIO DE ANÁLISE DE SOLOS MANTA ASFÁLTICA

AUTOR DO PROJETO:
ANA CRISTINA DE CASTRO ABREU ALMEIDA
ARQUITETA - CAU 000A246085

PRANCHA: 11

CONTEÚDO:
DETALHAMENTO SALA TÉCNICA ÁREA CONSTRUÍDA: 215M²

AGOSTO 2024

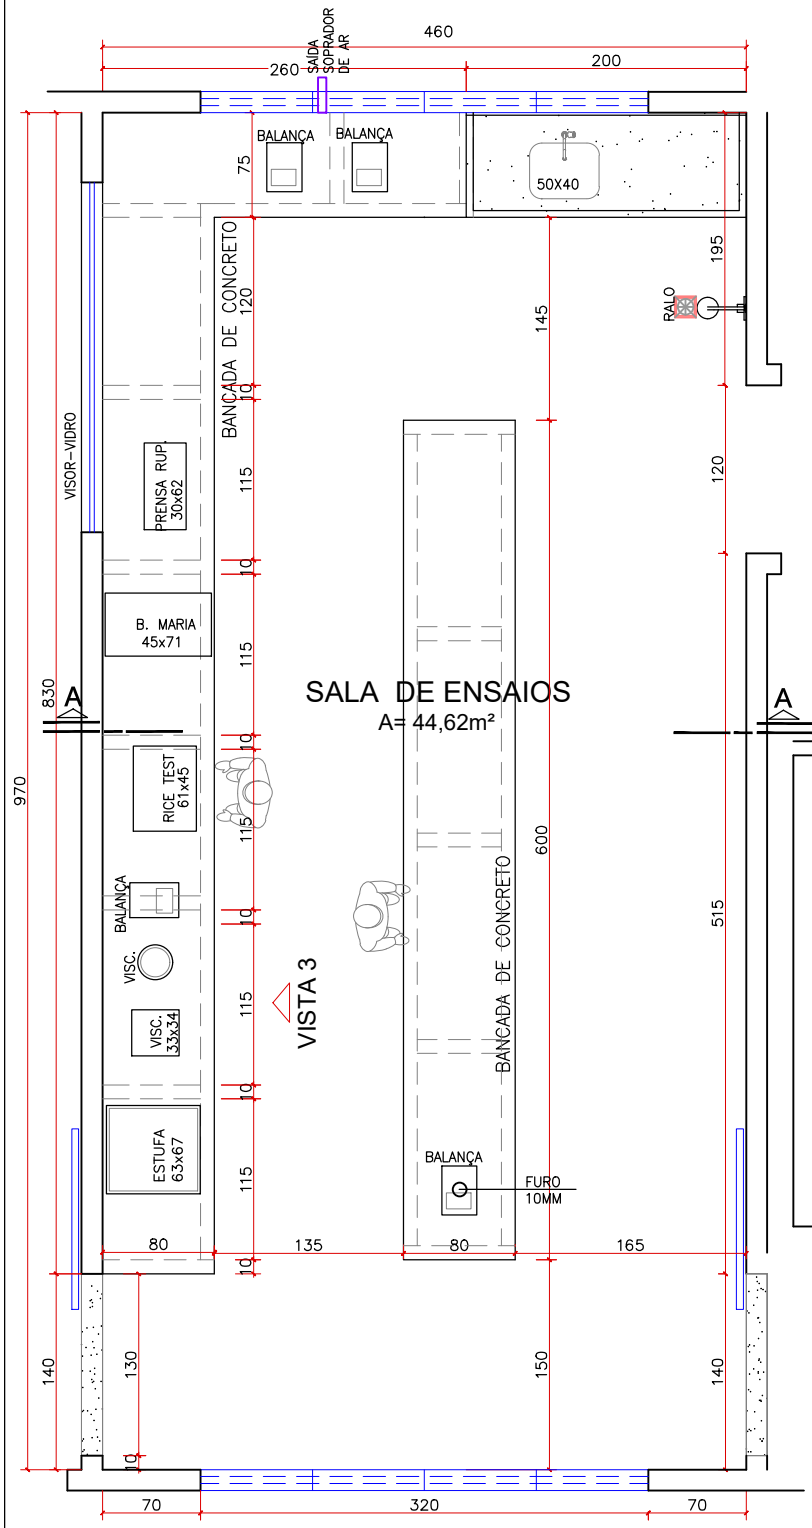

PLANTA SALA ENSAIOS
Esc. 1:40

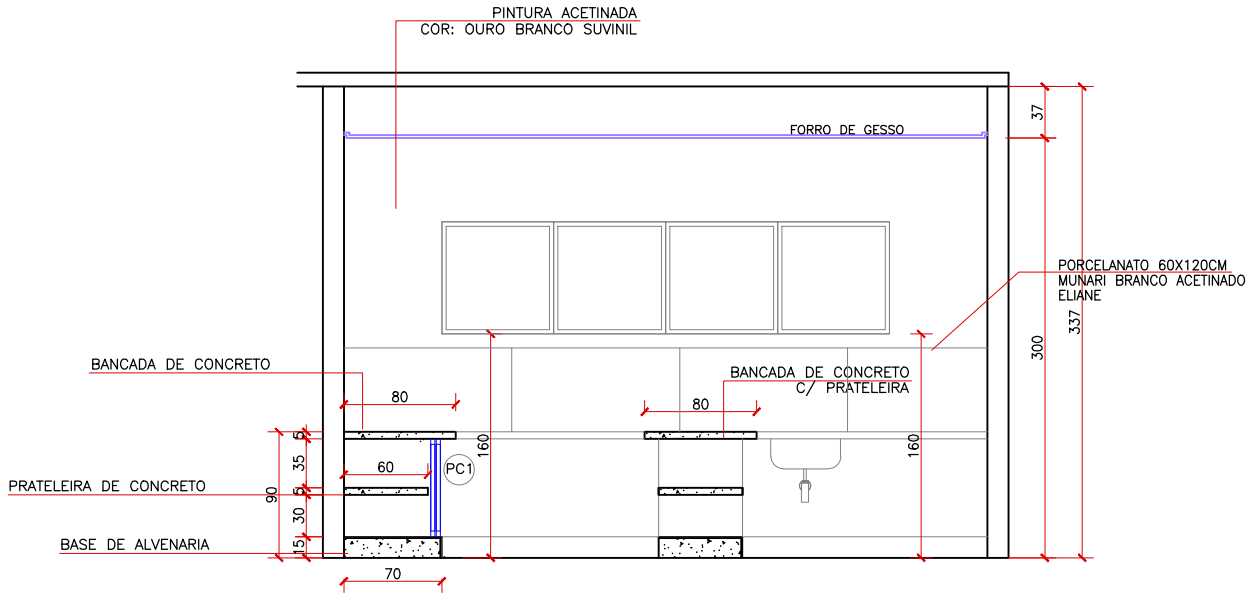

CORTE AA
Esc. 1:40

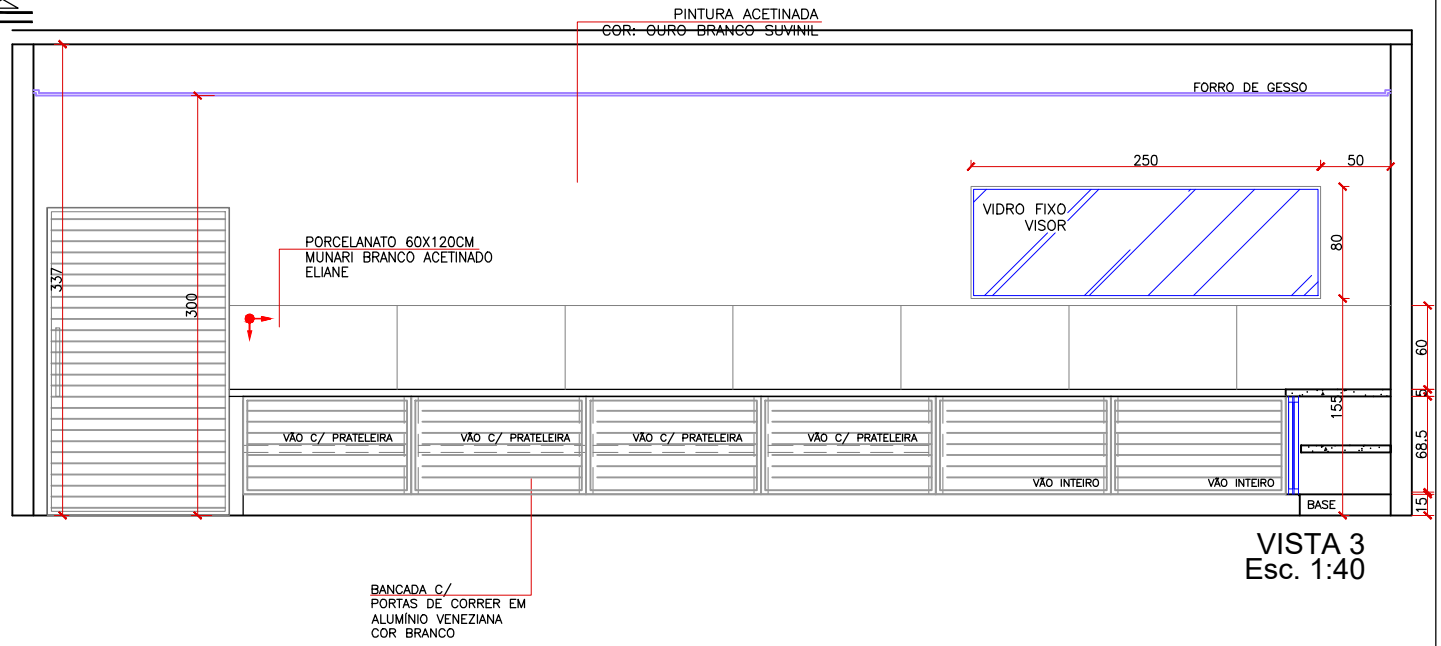

VISTA 3
Esc. 1:40

INÍCIO ASSENTAMENTO

TRIBUNAL DE CONTAS DO ESTADO DE GOIÁS

PROJETO DE ARQUITETURA
LABORATÓRIO DE ANÁLISE DE SOLOS MANTA ASFÁLTICA

AUTOR DO PROJETO:
ANA CRISTINA DE CASTRO ABREU ALMEIDA
ARQUITETA - CAU 000A246085

PRANCHA: 12

CONTEÚDO: DETALHAMENTO SALA DE ENSAIOS ÁREA CONSTRUÍDA: 215M²

AGOSTO 2024

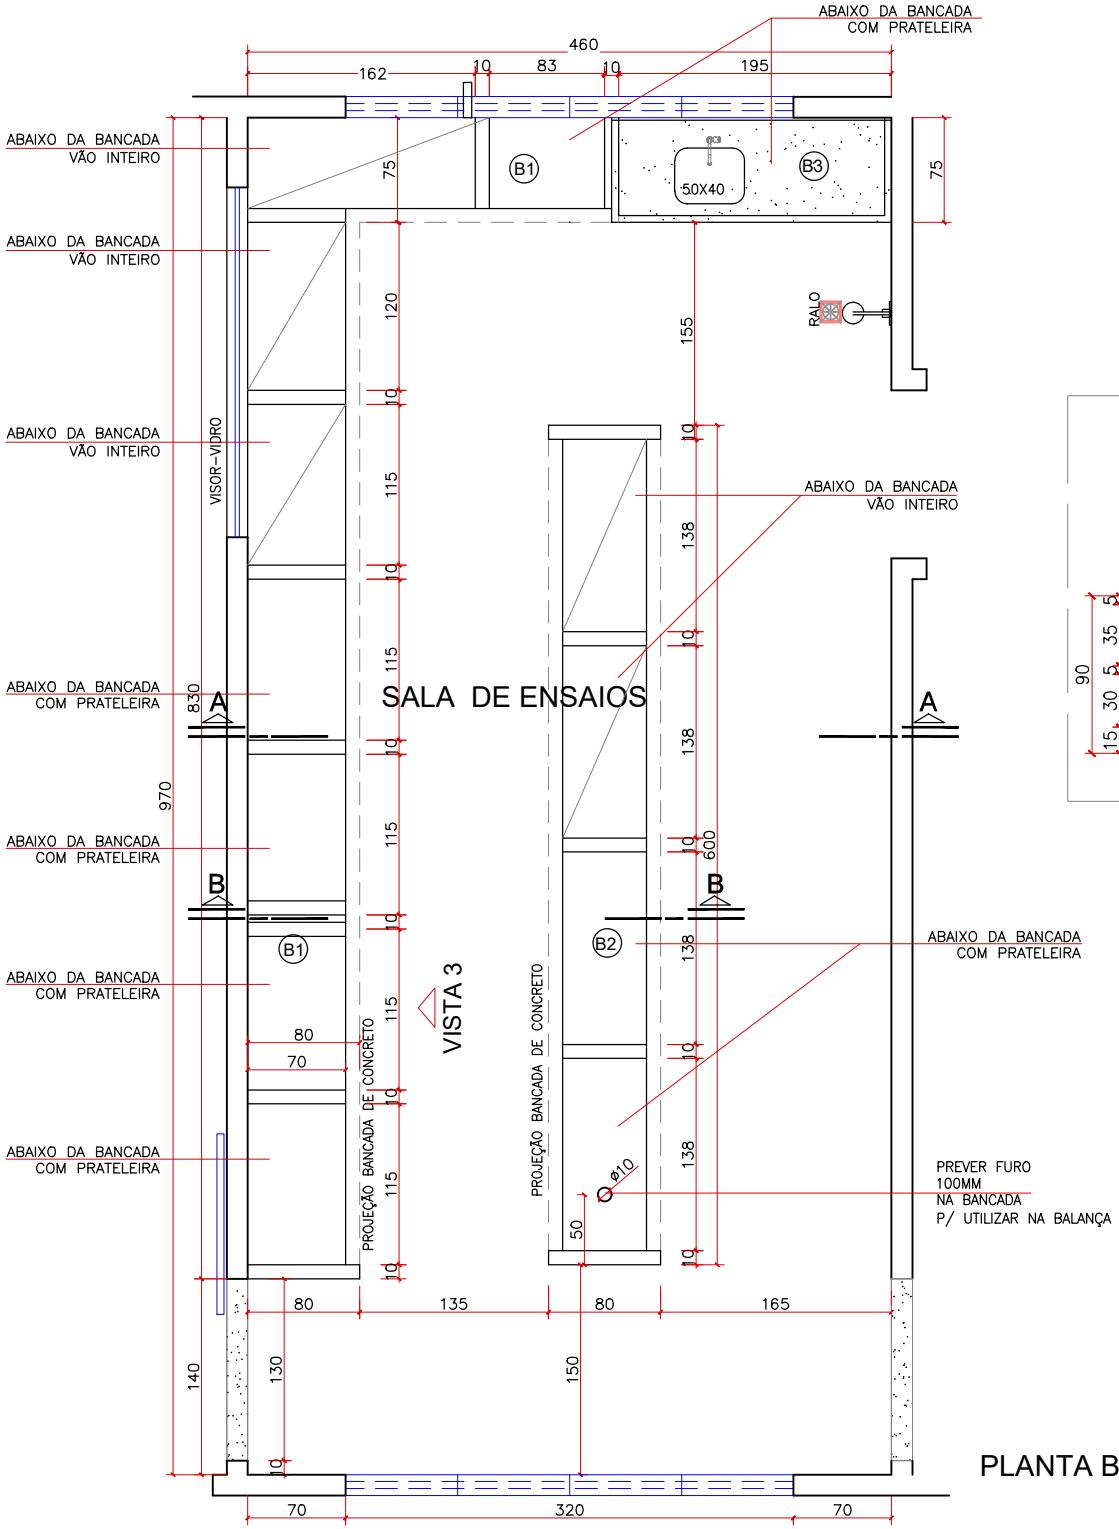

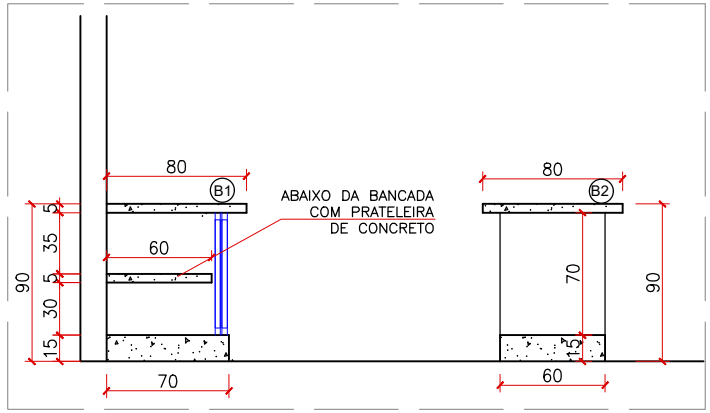

CORTE BB
S/ Esc.

LEGENDA	
B1	BANCADA DE CONCRETO C/ PORTAS DE CORRER DE ALUMÍNIO
B2	BANCADA DE CONCRETO SEM PORTAS
B3	BANCADA DE GRANITO BRANCO SIENA C/ PORTAS DE CORRER DE ALUMÍNIO

PLANTA BANCADA
Esc. 1:40

TRIBUNAL DE CONTAS DO ESTADO DE GOIÁS

PROJETO DE ARQUITETURA
LABORATÓRIO DE ANÁLISE DE SOLOS MANTA ASFÁLTICA

AUTOR DO PROJETO:
ANA CRISTINA DE CASTRO ABREU ALMEIDA
ARQUITETA - CAU 000A246085

PRANCHA: 13

CONTEÚDO: DETALHAMENTO SALA DE ENSAIOS ÁREA CONSTRUÍDA: 215M²

AGOSTO 2024

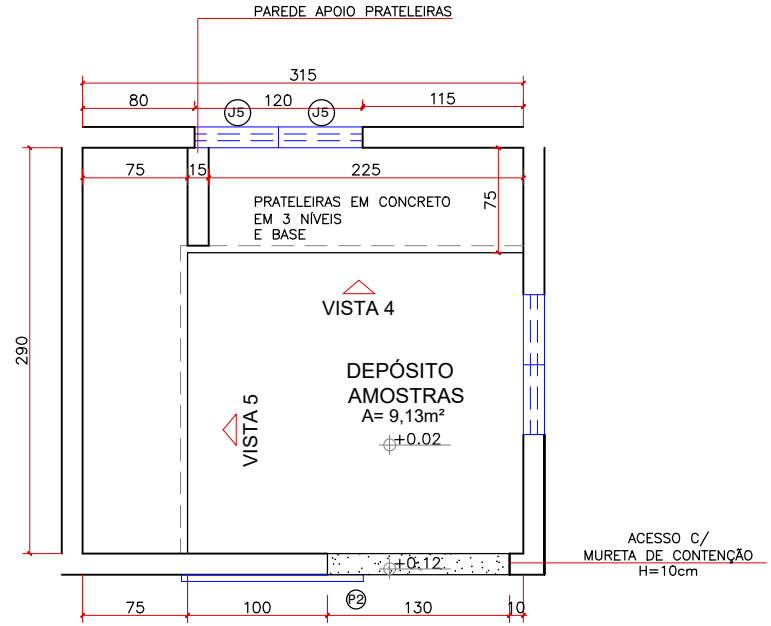

PLANTA BAIXA
Esc. 1:40

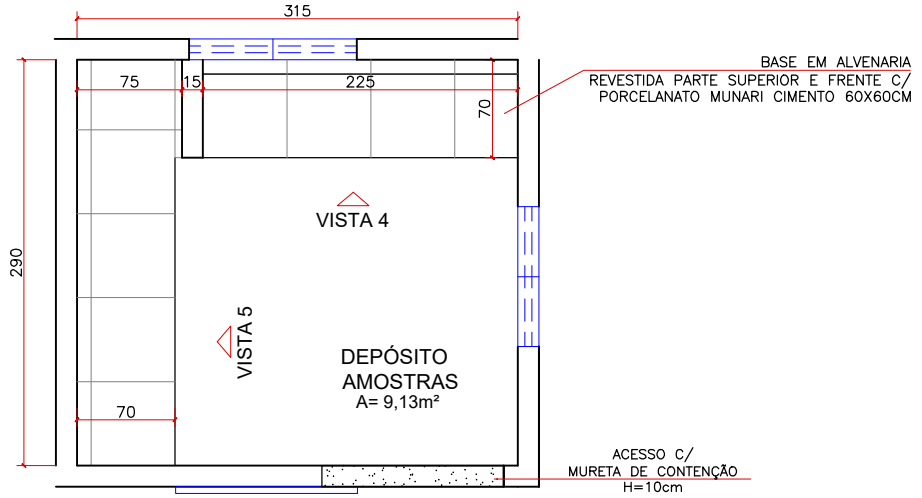

PLANTA BAIXA BASE
Esc. 1:40

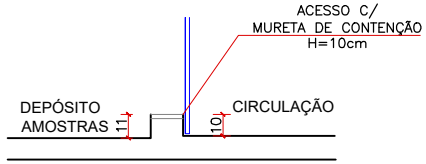

CORTE DETALHE
MURETA

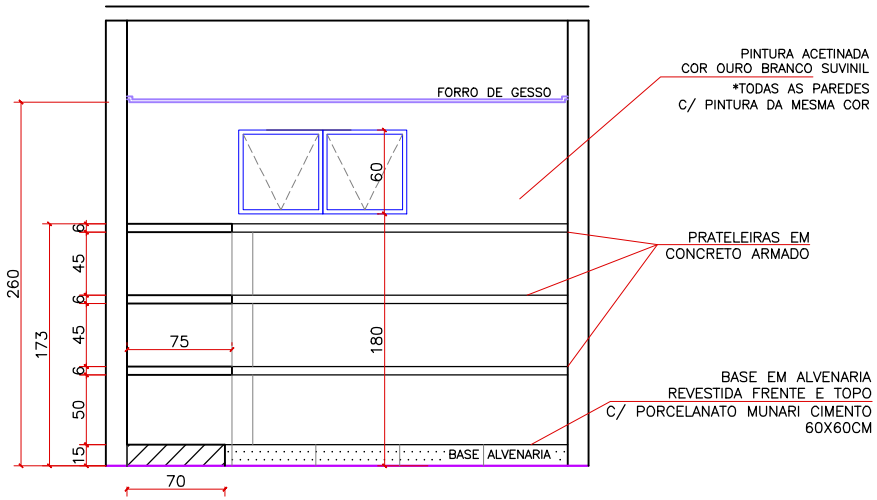

VISTA 4
Esc. 1:40

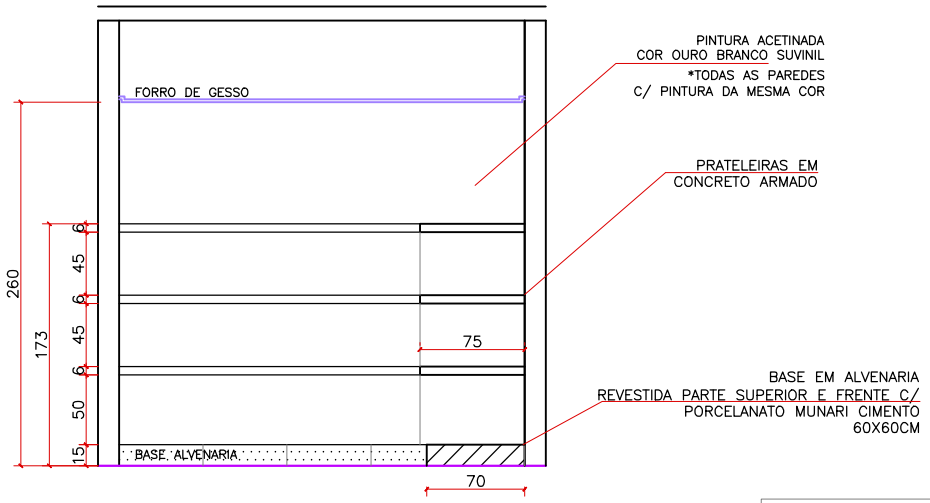

VISTA 5
Esc. 1:40

TRIBUNAL DE CONTAS DO ESTADO DE GOIÁS

PROJETO DE ARQUITETURA
LABORATÓRIO DE ANÁLISE DE SOLOS MANTA ASFÁLTICA

AUTOR DO PROJETO:
ANA CRISTINA DE CASTRO ABREU ALMEIDA
ARQUITETA - CAU 000A246085

PRANCHA: 14

CONTEÚDO: DEPÓSITO DE AMOSTRAS ÁREA CONSTRUÍDA: 215M²

AGOSTO 2024

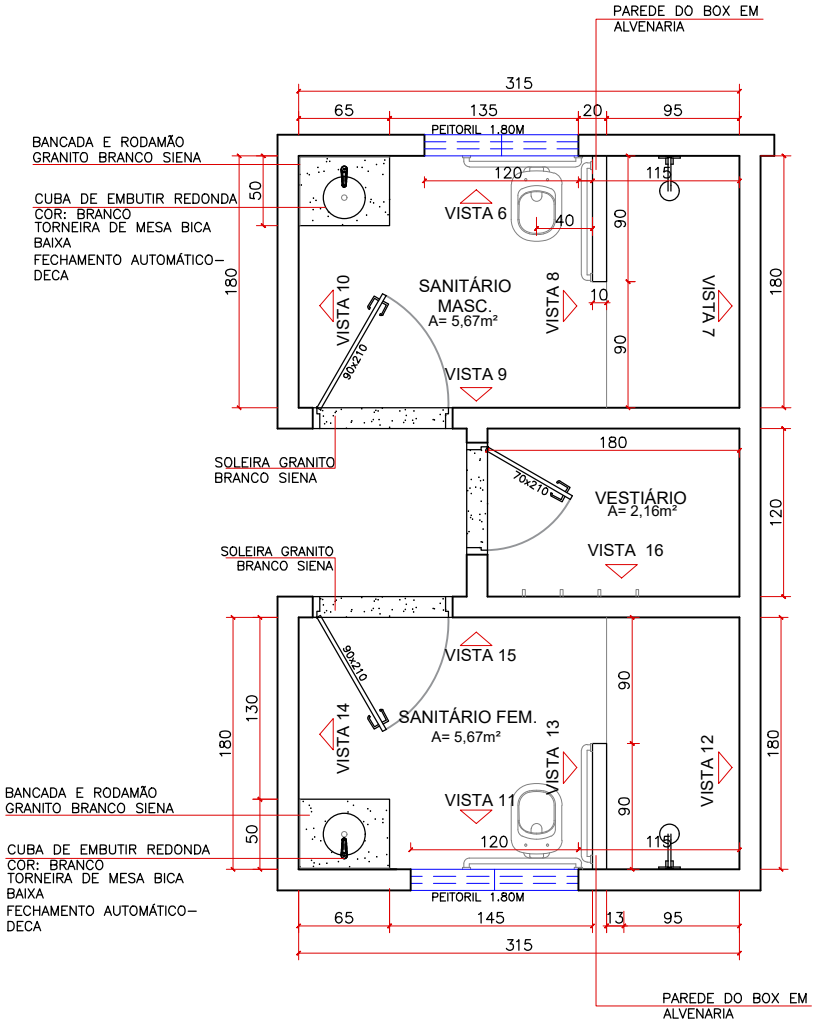

PLANTA BAIXA
Esc. 1:40

VESTIÁRIO

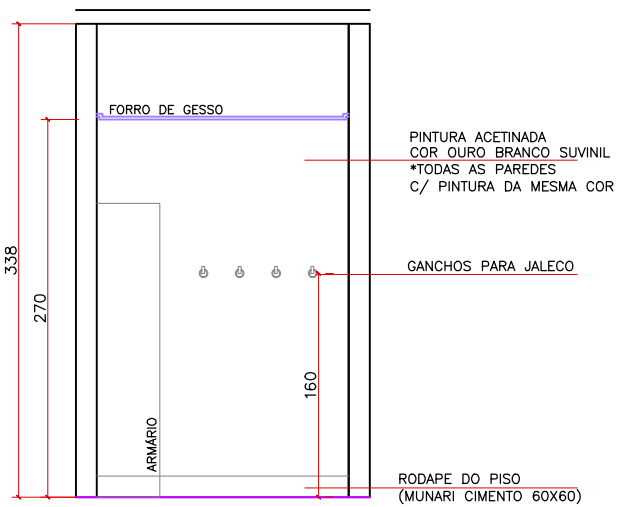

VISTA 16

DETALHE BORDA BANCADA

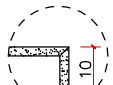

ACABAMENTO
MEIA ESQUADRIA

TRIBUNAL DE CONTAS DO ESTADO DE GOIÁS

PROJETO DE ARQUITETURA
LABORATÓRIO DE ANÁLISE DE SOLOS MANTA ASFÁLTICA

AUTOR DO PROJETO:
ANA CRISTINA DE CASTRO ABREU ALMEIDA
ARQUITETA - CAU 000A246085

PRANCHA: 15

CONTEÚDO: SANITÁRIOS E VESTIÁRIO ÁREA CONSTRUÍDA: 215M²

AGOSTO 2024

VISTAS SANITÁRIO MASCULINO

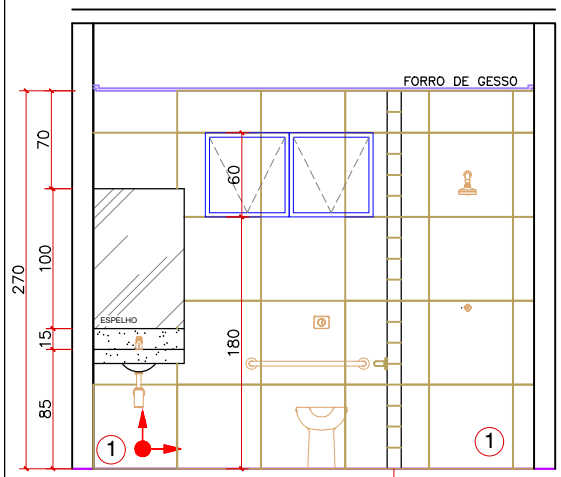

VISTA 6
Esc. 1:40

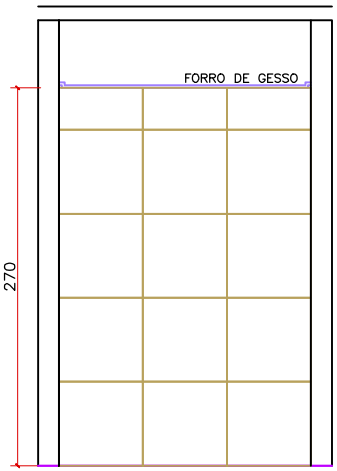

VISTA 7

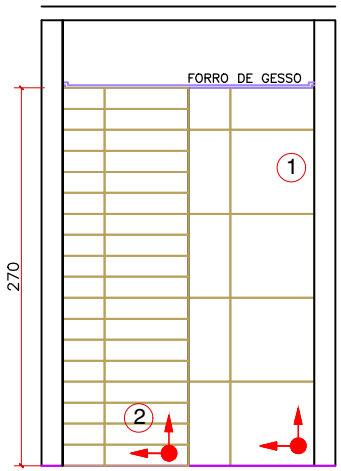

VISTA 8

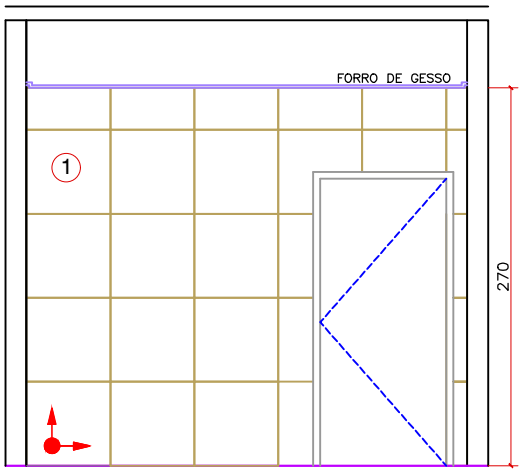

VISTA 9

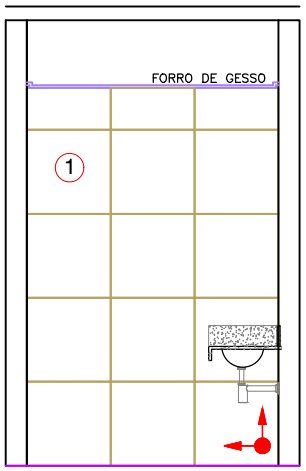

VISTA 10

VISTAS SANITÁRIO FEMININO

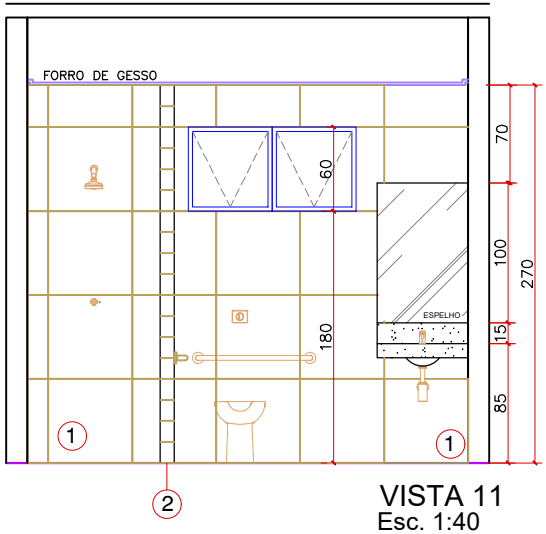

VISTA 11
Esc. 1:40

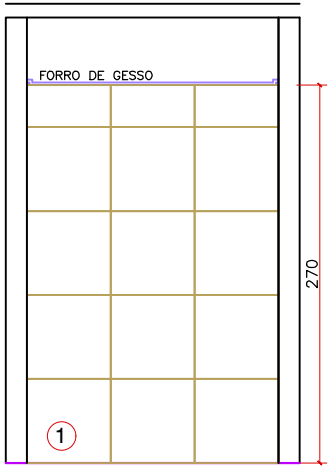

VISTA 12

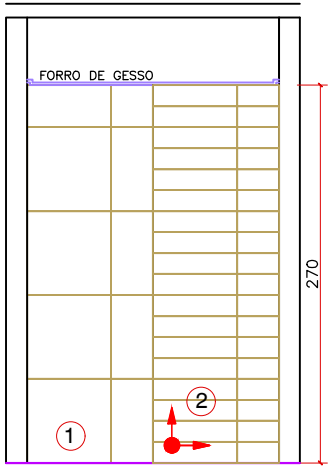

VISTA 13

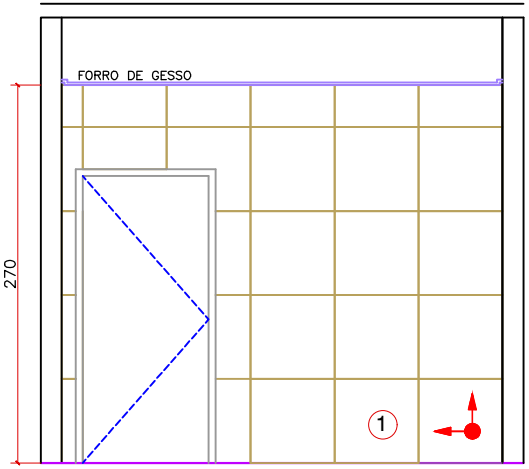

VISTA 14

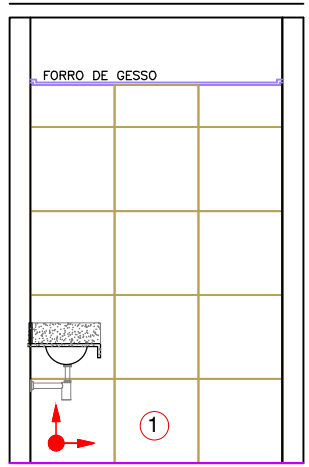

VISTA 15

INÍCIO ASSENTAMENTO

LEGENDA	
1	PORCELANATO RET. ACETINADO 60X60CM MUNARI BRANCO ELIANE
2	PORCELANATO RET. ACETINADO 15X60CM MUNARI BRANCO ELIANE

TRIBUNAL DE CONTAS DO ESTADO DE GOIÁS

PROJETO DE ARQUITETURA
LABORATÓRIO DE ANÁLISE DE SOLOS MANTA ASFÁLTICA

AUTOR DO PROJETO:
ANA CRISTINA DE CASTRO ABREU ALMEIDA
ARQUITETA - CAU 000A246085

PRANCHA: 16

CONTEÚDO: SANITÁRIOS

ÁREA CONSTRUÍDA: 215M²

AGOSTO 2024

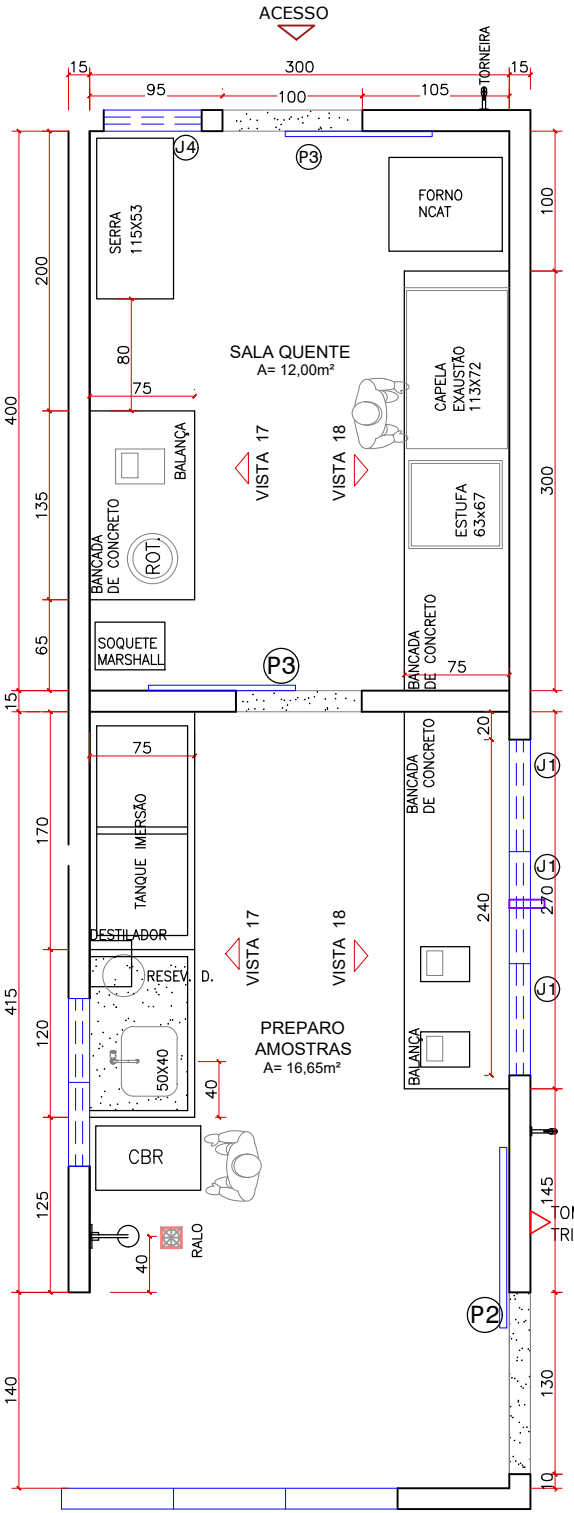

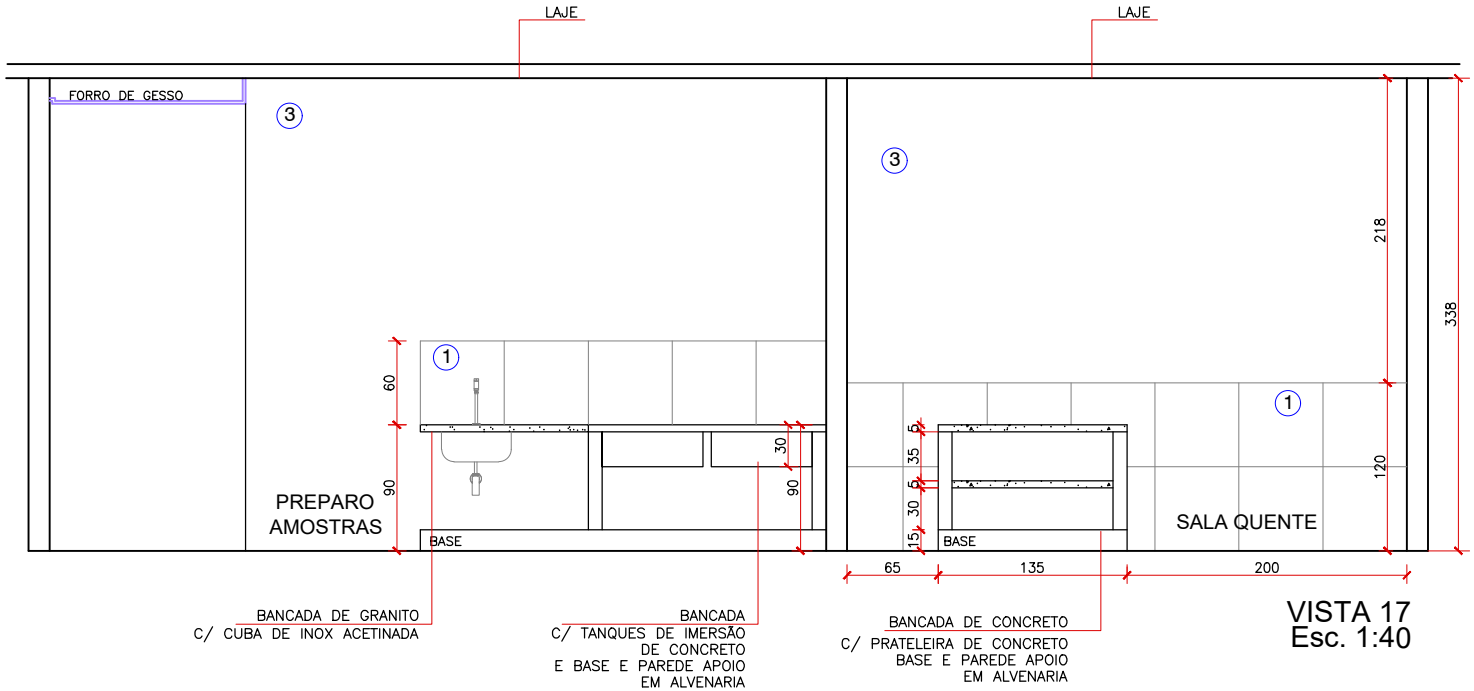

VISTA 17
Esc. 1:40

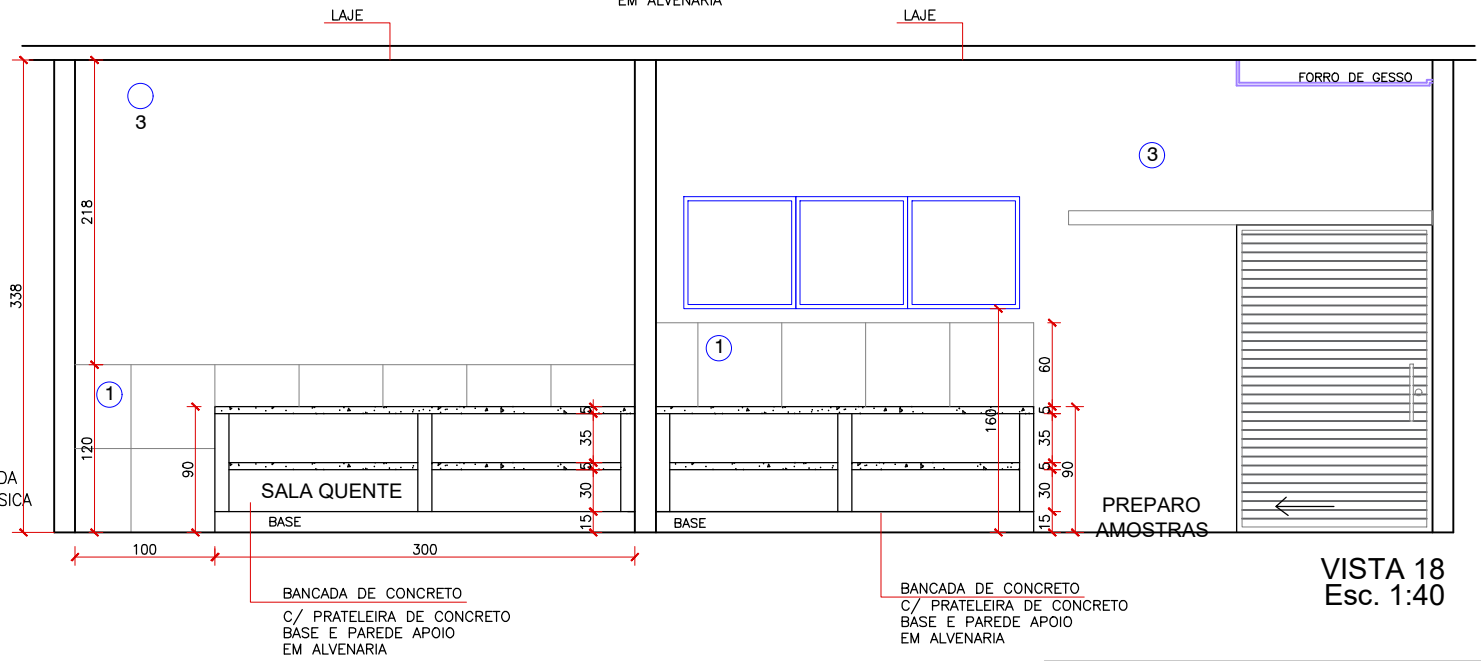

VISTA 18
Esc. 1:40

LEGENDA	
①	PORCELANATO RET. ACETINADO 60X60CM MUNARI BRANCO ELIANE
③	PINTURA ACETINADA COR OURO BRANCO SUVINIL

TRIBUNAL DE CONTAS DO ESTADO DE GOIÁS

PROJETO DE ARQUITETURA
LABORATÓRIO DE ANÁLISE DE SOLOS MANTA ASFÁLTICA

AUTOR DO PROJETO:
ANA CRISTINA DE CASTRO ABREU ALMEIDA
ARQUITETA - CAU 000A246085

PRANCHA: 17

CONTEÚDO: SALA QUENTE E PREPARO DE AMOSTRAS ÁREA CONSTRUÍDA: 215M²

AGOSTO 2024