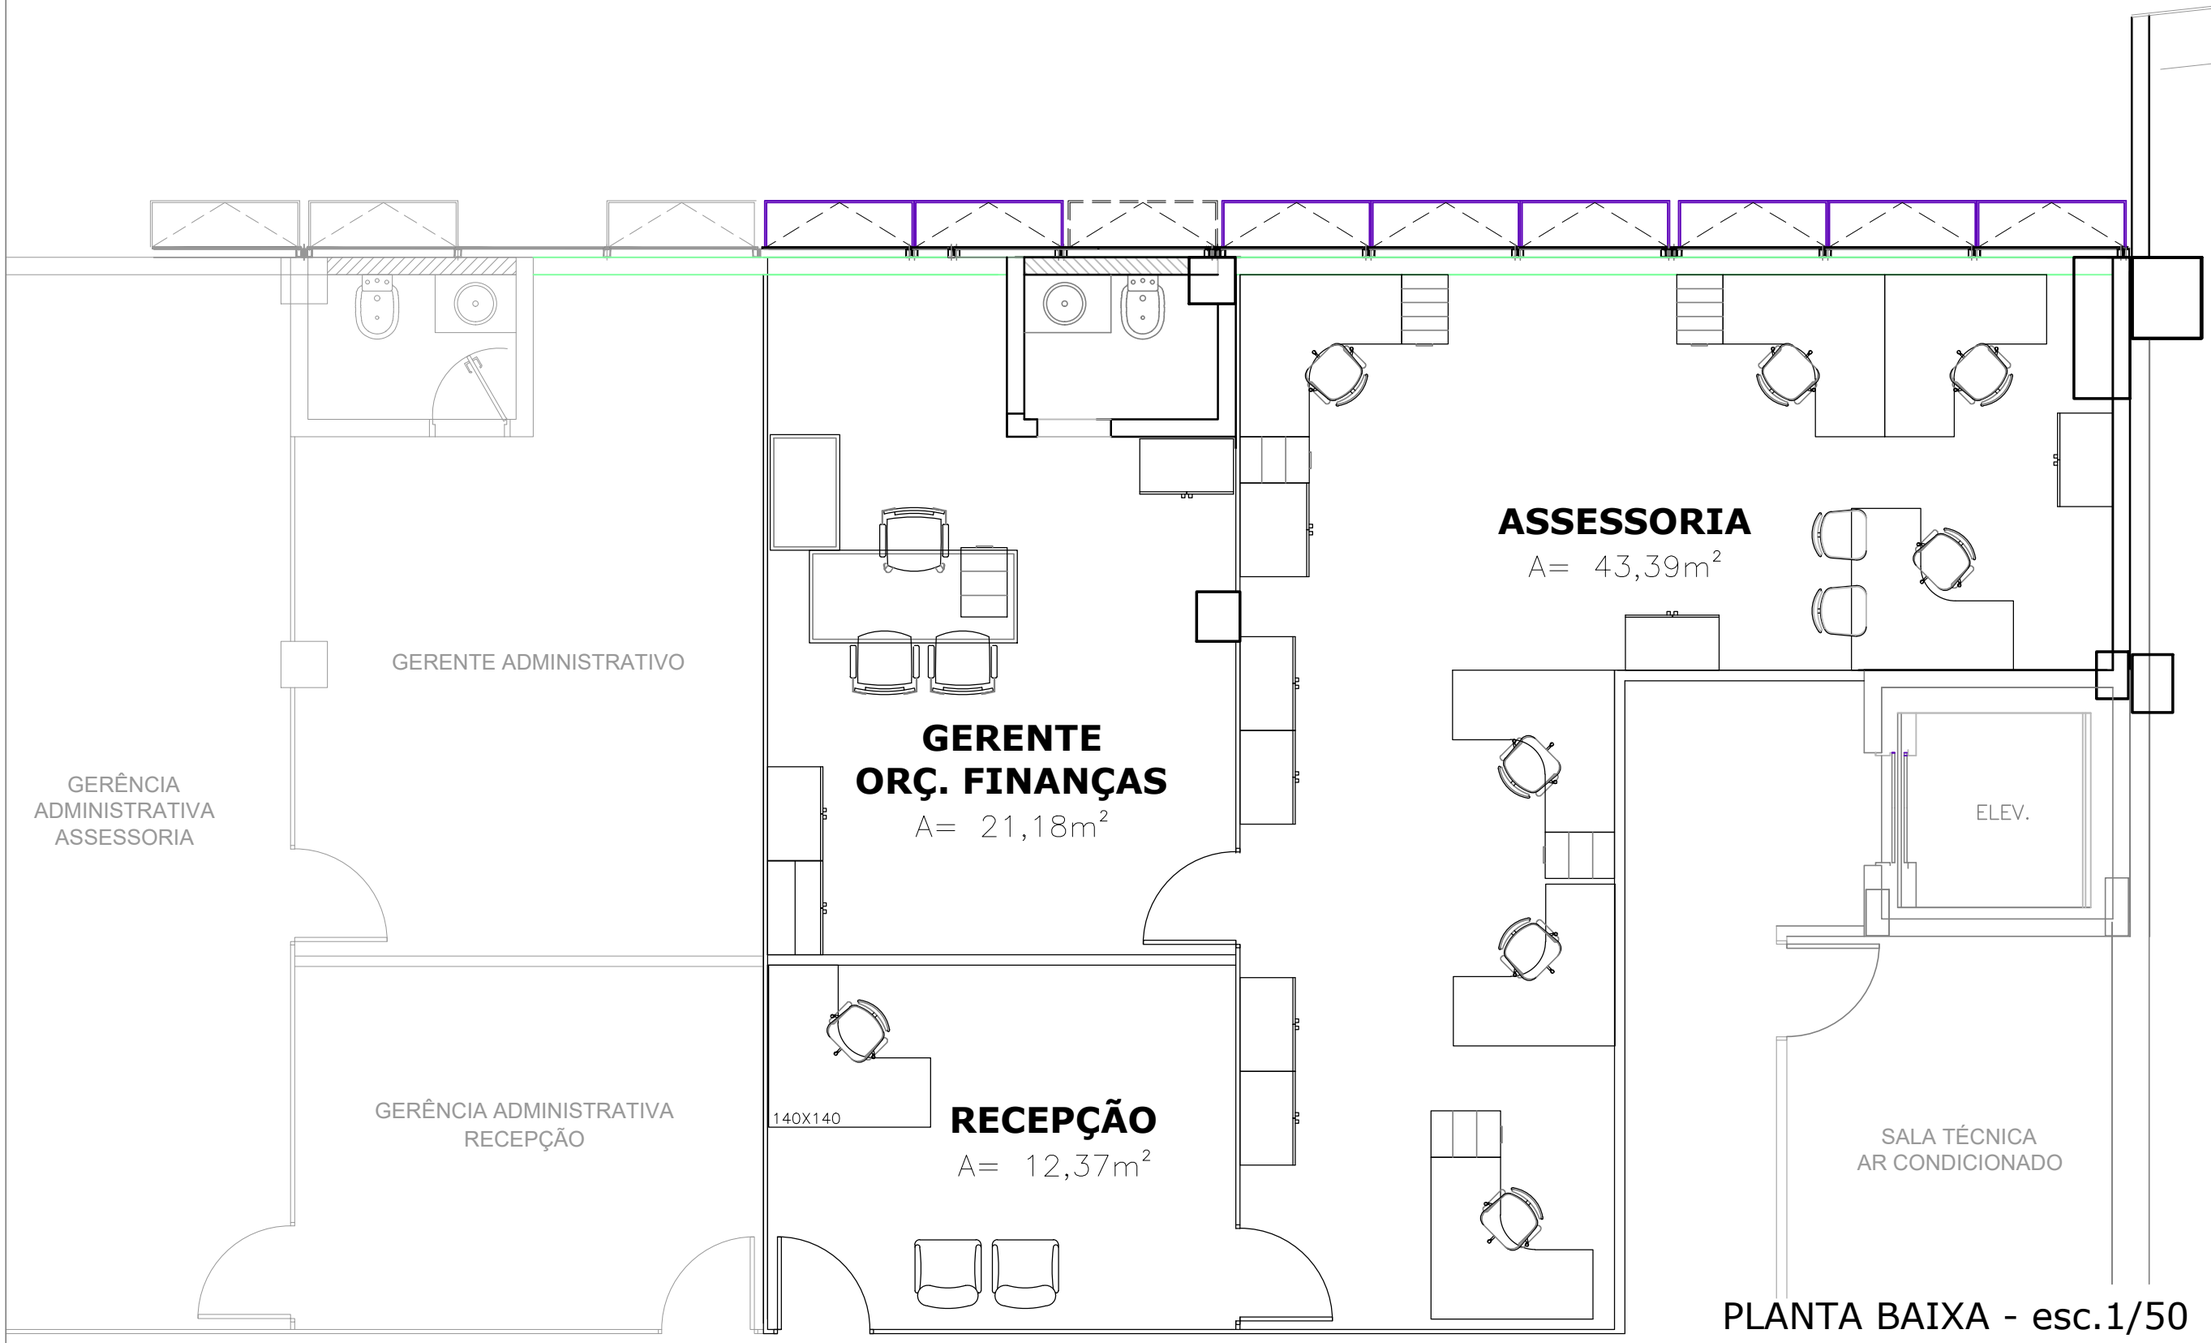

PLANTA BAIXA - esc.1/50

ATUAL

TRIBUNAL DE CONTAS DO ESTADO DE GOIÁS
GERÊNCIA DE ADMINISTRAÇÃO
APOIO TÉCNICO

TRIBUNAL DE CONTAS DO ESTADO DE GOIÁS

GERENCIA CONTABILIDADE
1º PVTO - BLOCO A

PRANCHA: 01

JUNHO-2025

CONTEÚDO:
PLANTA BAIXA - ATUAL

M:\NOVA_SEDE\PROJETOS EXECUTIVOS\Arquitetura\Arquitetura 2025\LAYOUT - Salas 2025\Layout Gerencia de Contabilidade (bloco B - 1º PVTO)