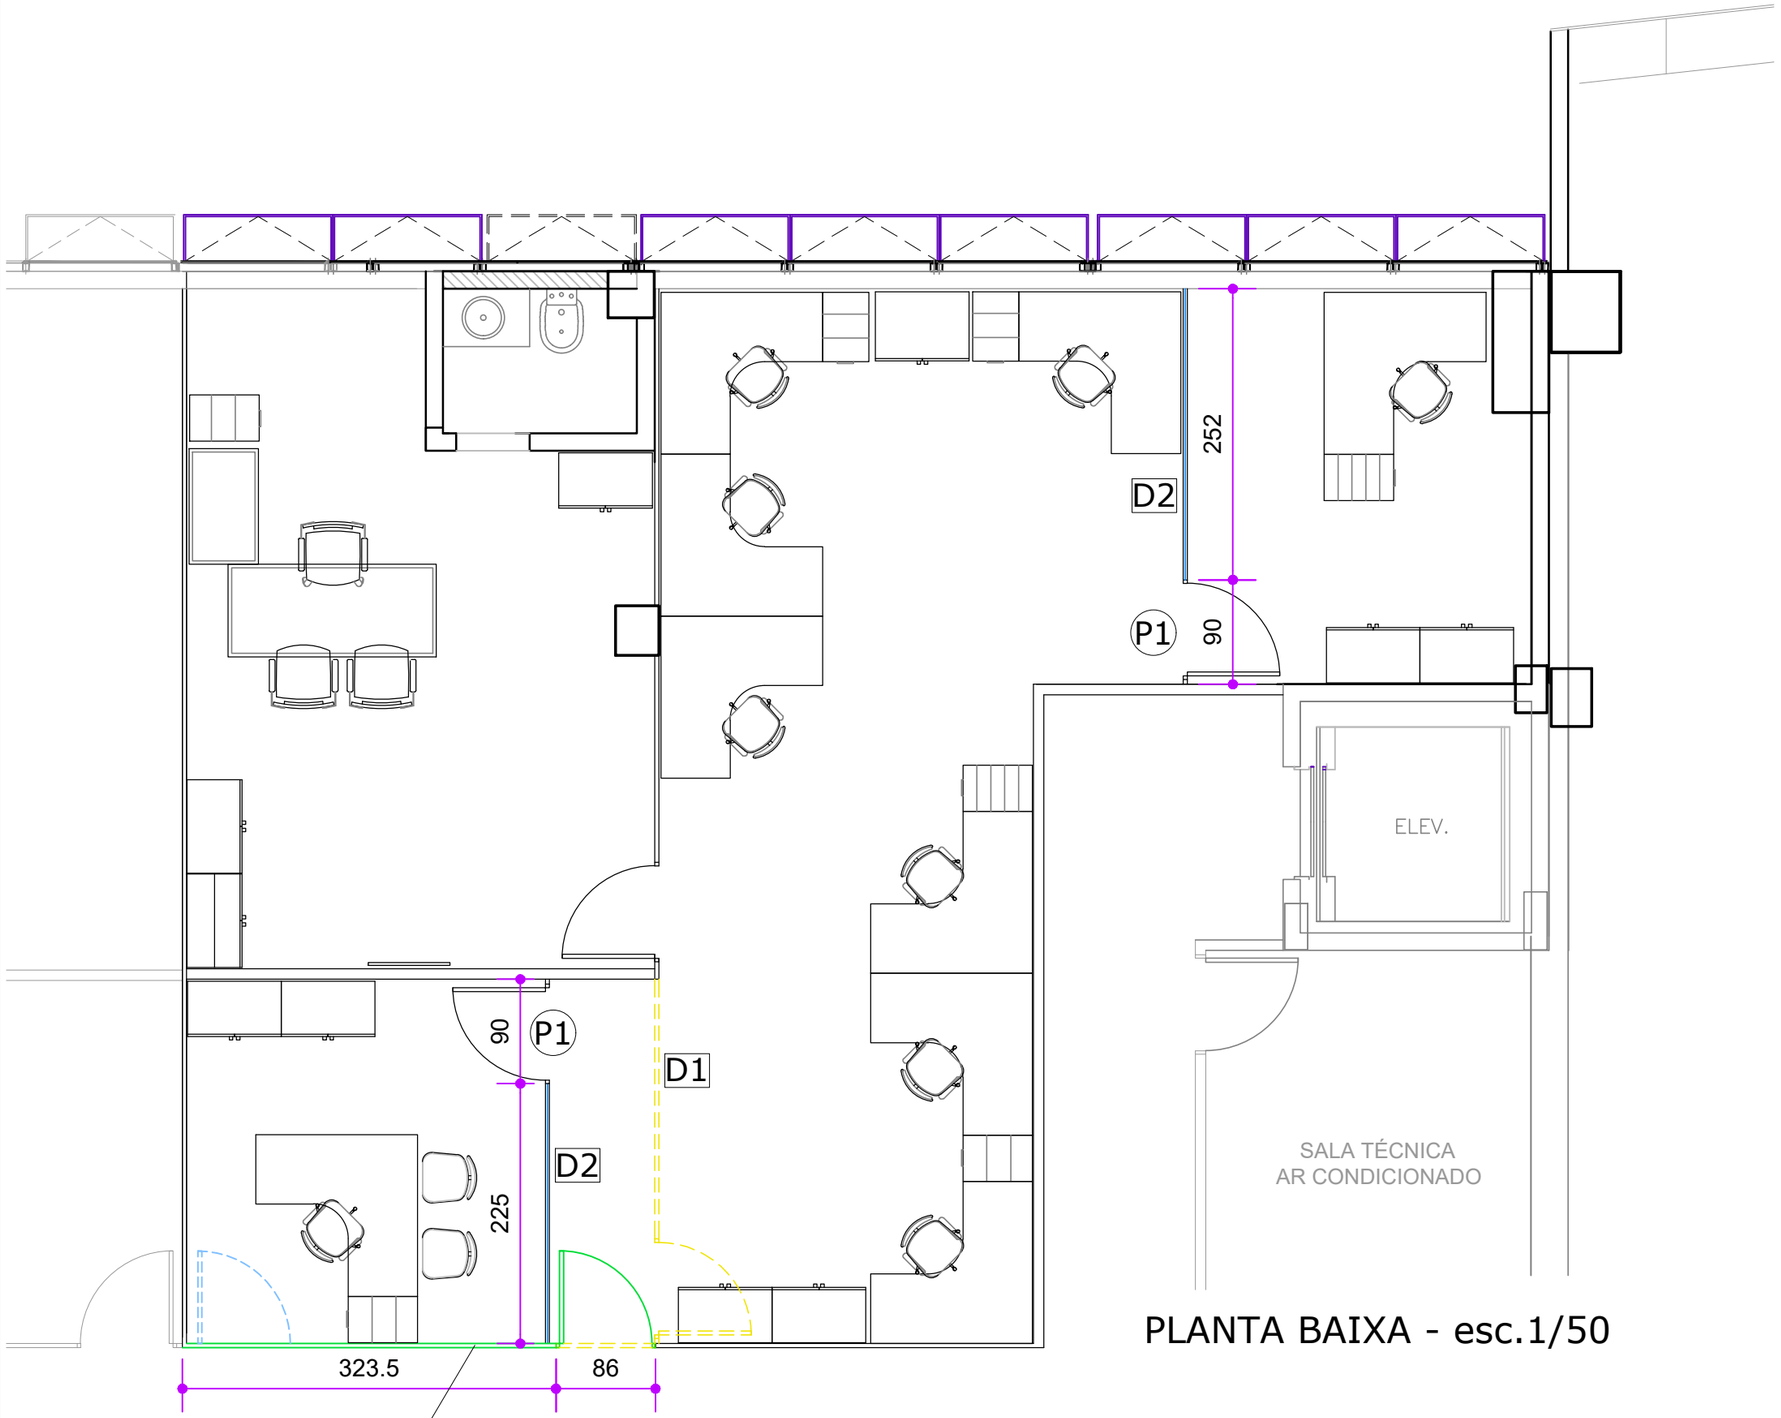

PLANTA BAIXA - esc.1/50

REMANEJAR
INVERTER PORTA E MODULOS
DESSA DIVISÓRIA

EXECUÇÃO

LEGENDA

D1 DIVISÓRIA PAINEL CEGO EXPESSURA 90MM
ALTURA TOTAL 2740MM

PAINEL CEGO DO PISO AO TETO C/
PERFIS ALUMÍNIO ANODIZADO ACETINADO
BP COR CINZA CRISTAL (Duratex)
JUNTA ACÚSTICA CINZA PRATA

D2 DIVISÓRIA PAINEL ½ VIDRO EXPESSURA 90MM
ALTURA TOTAL 2740MM

PAINEL CEGO C/ LÃ DE ROCHA DO
PISO A 900mm E PAINEL DE VIDRO
LAMINADO 6mm ATÉ AO TETO C/PERFIS
ALUMÍNIO ANODIZADO ACETINADO
BP COR CINZA CRISTAL (Duratex)
JUNTA ACÚSTICA CINZA PRATA

P1 PORTA CEGA 900mm
(Altura 2740mm)
Perfis: ALUM. ANODIZADO ACETINADO
Em madeira esp. mínima 38mm
Acabamento: BP CINZA CRISTAL

LEGENDA

DIVISÓRIA PISO/TETO EXISTENTE

DIVISÓRIA PISO/TETO À EXECUTAR

DIVISÓRIA À RETIRAR

DIVISÓRIA PISO/TETO DESLOCAR

PORTA EXISTENTE ACÚSTICA (90x274cm)

PORTA À EXECUTAR ACÚSTICA (90x274cm)

PORTA À DESLOCAR ACÚSTICA (90x274cm)

PORTA DESLOCADA ACÚSTICA (90x274cm)

PRANCHA:

TRIBUNAL DE CONTAS DO ESTADO DE GOIÁS
GERÊNCIA DE ADMIMINISTRAÇÃO
APOIO TÉCNICO

TRIBUNAL DE CONTAS DO ESTADO DE GOIÁS

GERENCIA CONTABILIDADE
1º PVTO - BLOCO A

03

JUNHO-2025

CONTEÚDO:

PLANTA BAIXA - EXECUÇÃO

M:\NOVA_SEDE\PROJETOS EXECUTIVOS\Arquitetura\Arquitetura 2025\LAYOUT - Salas 2025\Layout Gerencia de Contabilidade (bloco B - 1º PVTO)