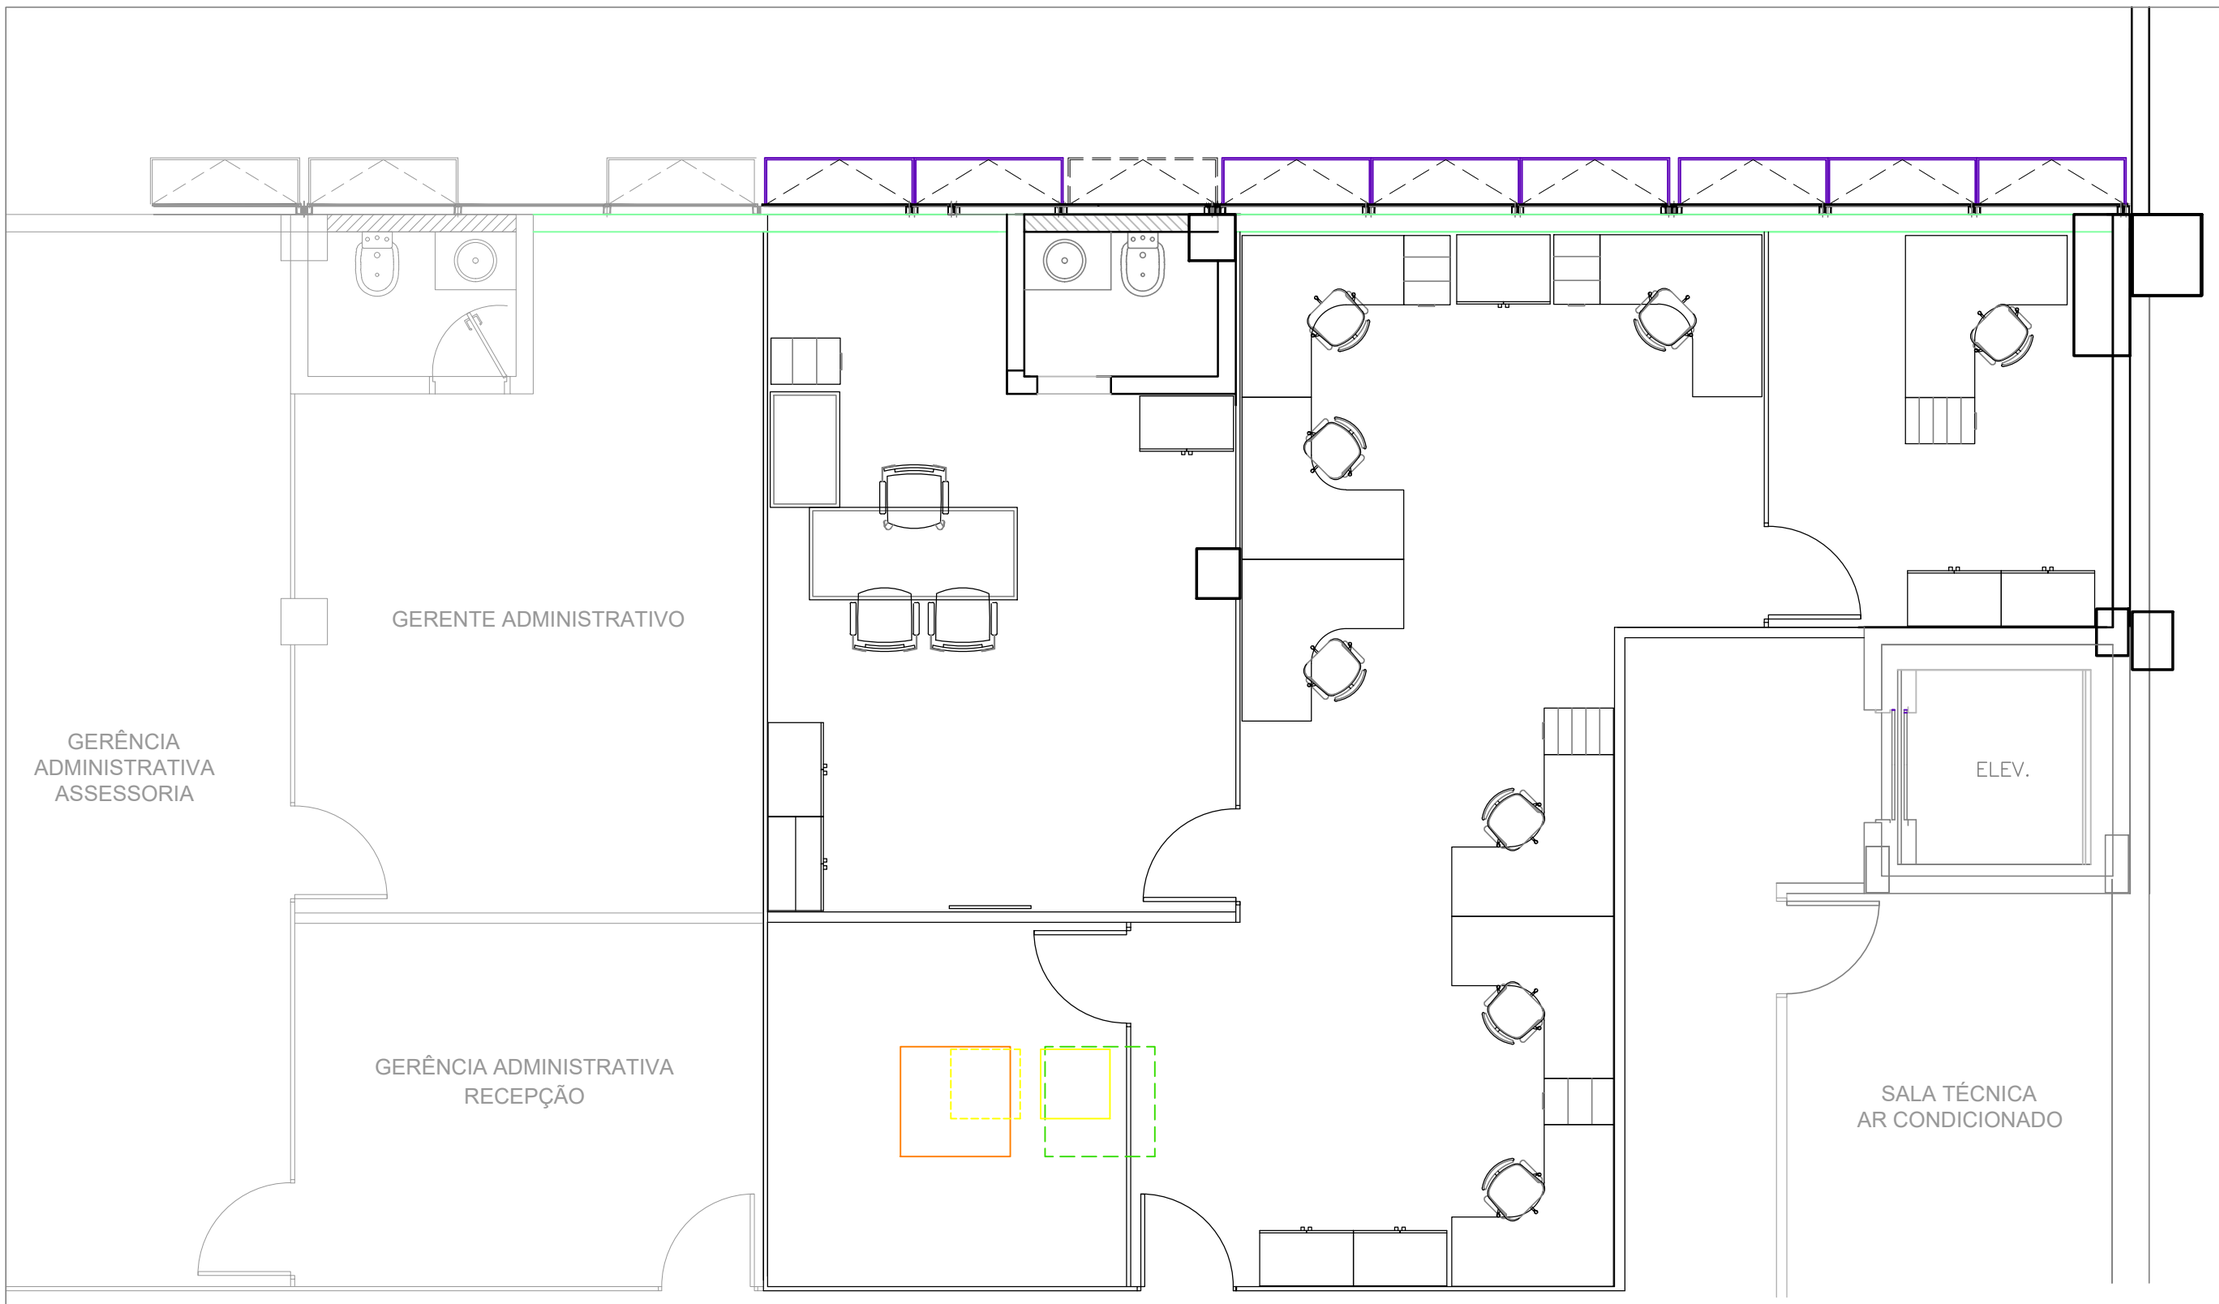

PLANTA BAIXA - esc.1/50

AR CONDICIONADO POSIÇÃO EXISTENTE A SER REMOVIDA

AR CONDICIONADO POSIÇÃO NOVA

LUMINÁRIA POSIÇÃO EXISTENTE A SER REMOVIDA

LUMINÁRIA POSIÇÃO NOVA

AR CONDICIONADO

TRIBUNAL DE CONTAS DO ESTADO DE GOIÁS

GERÊNCIA DE ADMINISTRAÇÃO
APOIO TÉCNICO

TRIBUNAL DE CONTAS DO ESTADO DE GOIÁS

GERENCIA CONTABILIDADE
1º PVTO - BLOCO A

PRANCHA: 04

JUNHO-2025

CONTEÚDO:

PLANTA BAIXA - AR CONDICIONADO

M:\NOVA_SEDE\PROJETOS EXECUTIVOS\Arquitetura\Arquitetura 2025\LAYOUT - Salas 2025\Layout Gerencia de Contabilidade (bloco B - 1º PVTO)