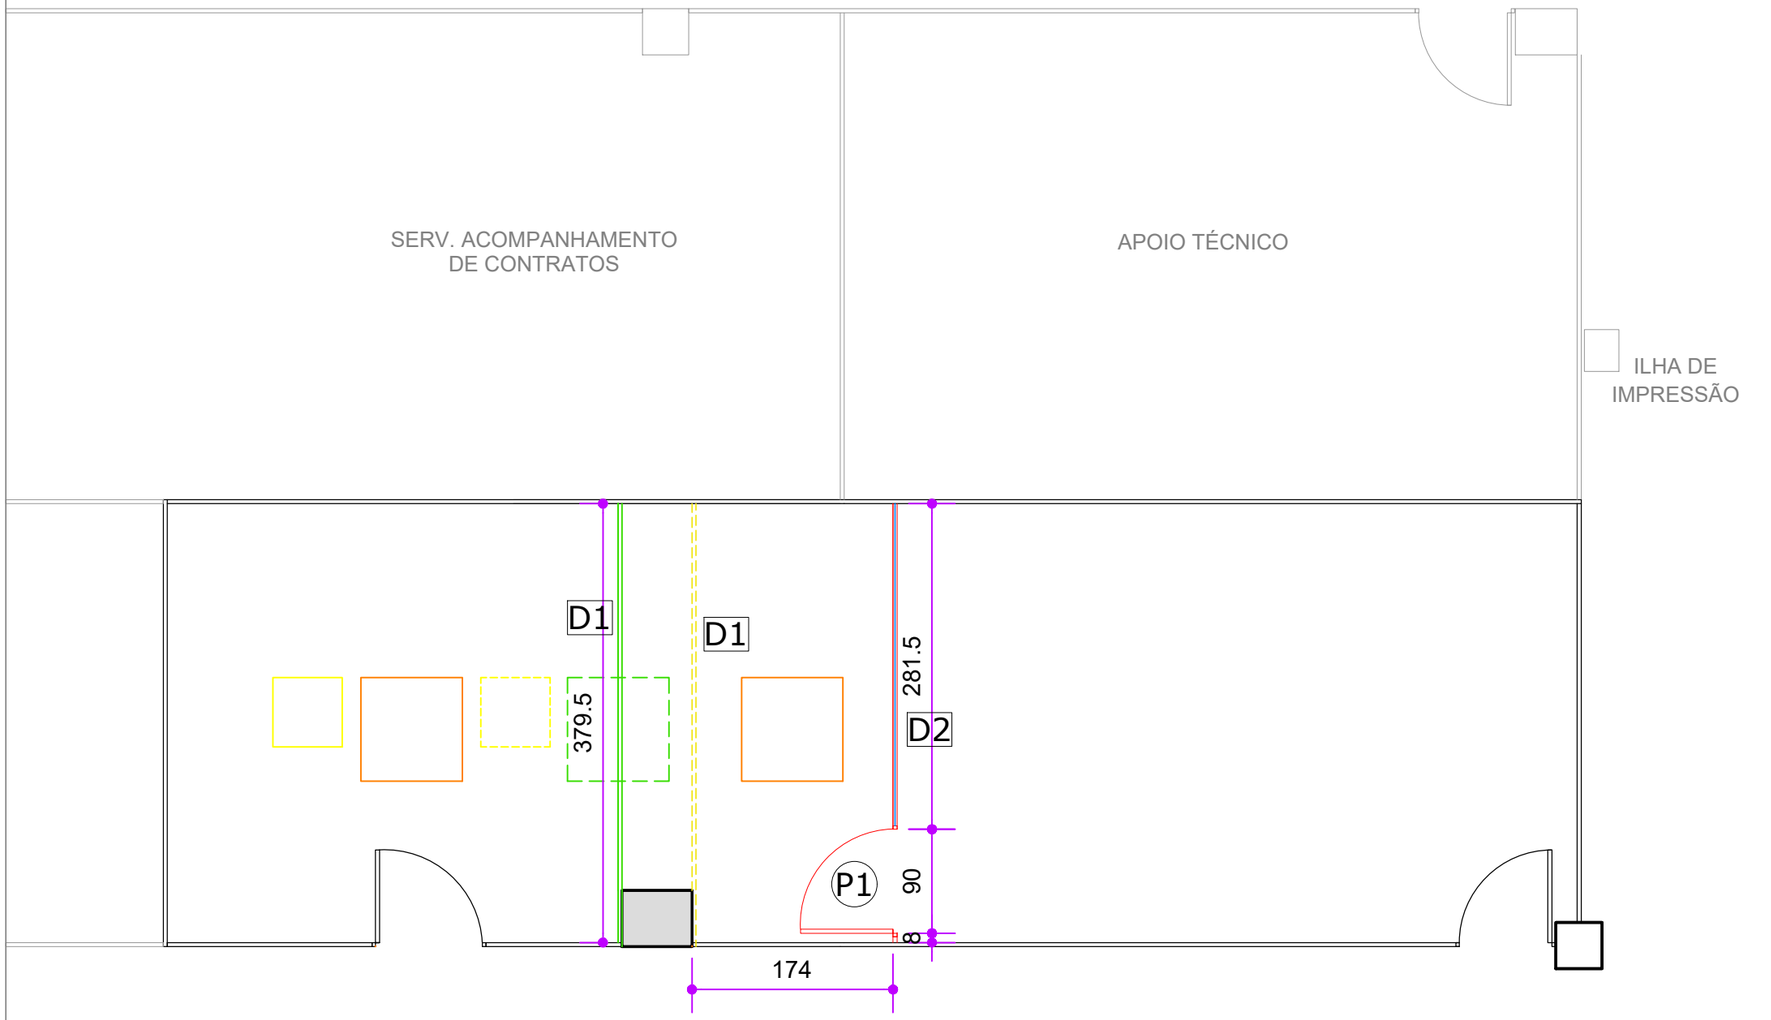

PLANTA BAIXA - esc.1/75

LEGENDA

D1 DIVISÓRIA PAINEL CEGO EXPESSURA 90MM
ALTURA TOTAL 2740MM

PAINEL CEGO DO PISO AO TETO C/
PERFIS ALUMÍNIO ANODIZADO ACETINADO
BP COR CINZA CRISTAL (Duratex)
JUNTA ACÚSTICA CINZA PRATA

D2 DIVISÓRIA PAINEL ½ VIDRO EXPESSURA 90MM
ALTURA TOTAL 2740MM

PAINEL CEGO C/ LÃ DE ROCHA DO
PISO A 900mm E PAINEL DE VIDRO
LAMINADO 6mm ATÉ AO TETO C/PERFIS
ALUMÍNIO ANODIZADO ACETINADO
BP COR CINZA CRISTAL (Duratex)
JUNTA ACÚSTICA CINZA PRATA

P1 PORTA CEGA 900mm
(Altura 2740mm)
Perfis: ALUM. ANODIZADO ACETINADO
Em madeira esp. mínima 38mm
Acabamento: BP CINZA CRISTAL

LEGENDA

DIVISÓRIA PISO/TETO EXISTENTE

DIVISÓRIA PISO/TETO À EXECUTAR

DIVISÓRIA À RETIRAR

DIVISÓRIA PISO/TETO DESLOCAR

PORTA EXISTENTE ACÚSTICA (90x274cm)

PORTA À EXECUTAR ACÚSTICA (90x274cm)

PORTA À DESLOCAR ACÚSTICA (90x274cm)

PORTA DESLOCADA ACÚSTICA (90x274cm)

AR CONDICIONADO POSIÇÃO EXISTENTE A SER REMOVIDA

LUMINÁRIA POSIÇÃO EXISTENTE A SER REMOVIDA

AR CONDICIONADO POSIÇÃO NOVA

LUMINÁRIA POSIÇÃO NOVA

EXECUÇÃO

TRIBUNAL DE CONTAS DO ESTADO DE GOIÁS
GERÊNCIA DE ADMIMINISTRAÇÃO
APOIO TÉCNICO

TRIBUNAL DE CONTAS DO ESTADO DE GOIÁS
SERVIÇO DE LICITAÇÃO
1º PVTO - BLOCO B

PRANCHA: 03

JUNHO-2025

CONTEÚDO: PLANTA BAIXA

M:\NOVA_SEDE\PROJETOS EXECUTIVOS\Arquitetura\Arquitetura 2025\LAYOUT - Salas 2025\ Layout Serviço de Licitação (bloco B - 1° PVTO)