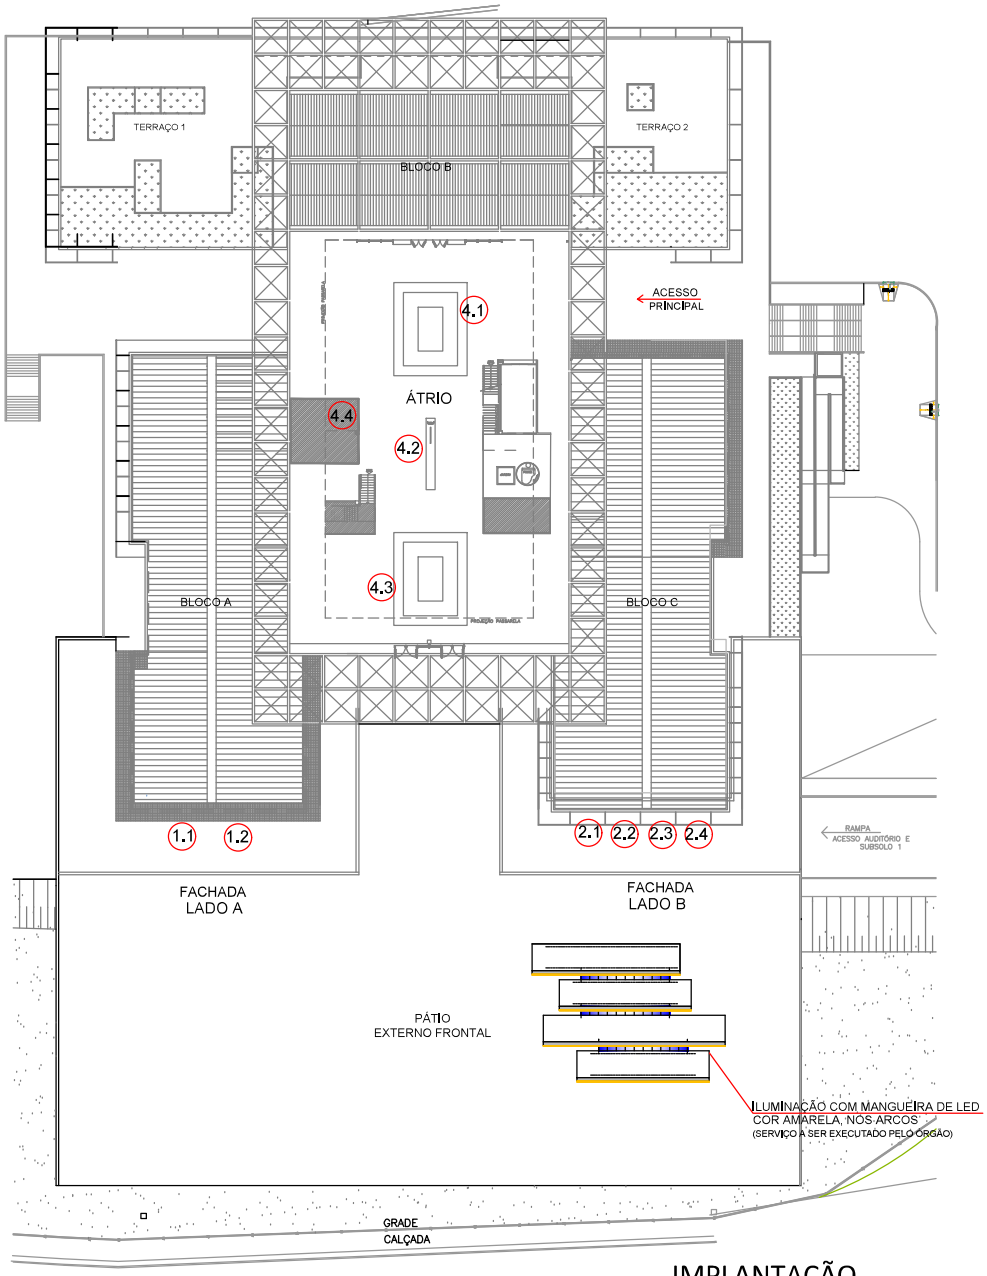

IMPLANTAÇÃO
ESC 1:600

LEGENDA DECORAÇÃO NATALINA

LOCAL	ITEM	DESCRIÇÃO	MEDIDA	QTDE
FACHADA LADO A	1.1	EFEITOS ESTRÓBICOS DISTRIBUIDOS EM TODA PARTE FRONTAL. EQUIPADO C/ LEDS DE ALTA POTÊNCIA C/ CAPACIDADE DE 10 WATTS, EMITINDO LUZ BRANCA BRILHANTE QUANDO ENERGIZADO	*MEDIDAS À DEFINIR	—
	1.2	BOLAS TRIDIMENSIONAIS EM CONTORNOS DE LED NA COR BRANCA E NO CENTRO NA COR DE LED VERMELHO E BRANCO DESCENDO NO CARDÃO DE LED NA COR AMARELA COM ESTRUTURA METÁLICA COM PINTURA ELETROTÁSTICA NA COR BRANCO OU DOURADO	DIÂMETRO BOLA 1,50M *VER MEDIDA DO CORDÃO NO DETALHE DA FACHADA	02
FACHADA LADO B	2.1	BOLAS TRIDIMENSIONAIS EM CONTORNOS DE LED NA COR BRANCA E NO CENTRO NA COR DE LED VERMELHO E BRANCO DESCENDO NO CARDÃO DE LED NA COR AMARELA COM ESTRUTURA METÁLICA COM PINTURA ELETROTÁSTICA NA COR BRANCO OU DOURADO	DIÂMETRO BOLA 1,50M *VER MEDIDA DO CORDÃO NO DETALHE DA FACHADA	02
	2.2	ESTRELAS 2D OU 3D DE OITO PONTAS ILUMINADAS COM MANGUEIRA/CORDÃO DE LED COR AMARELO	LARGURA:1,00M ALTURA: 1,00M	01
	2.3	ARVORÉ DE NATAL ESTILIZADA 2D ILUMINADA COM MANGUEIRA/CORDÃO DE LED COR VERMELHO C/ ESTRELA NA PONTA ILUMINADA COM MANGUEIRA DE LED NA COR AMARELA	ÁRVORE ALTURA 4,00M ESTRELA ALTURA 0,65M	01
	2.4	EFEITOS ESTRÓBICOS DISTRIBUIDOS EM TODA PARTE FRONTAL. EQUIPADO C/ LEDS DE ALTA POTÊNCIA C/ CAPACIDADE DE 10 WATTS, EMITINDO LUZ BRANCA BRILHANTE QUANDO ENERGIZADO	*MEDIDAS À DEFINIR	—

ÁTRIO EDIFÍCIO INTERNO	4.1	AMBIENTAÇÃO COM: •CONJUNTO DE ÁRVORE DE FESTÃO VERDE COM ILUMINAÇÃO EM LEDs, DECORADA COM LAÇOS VERMELHOS, BOLAS VERMELHAS E DOURADAS, ESTRELA DOURADA •OBJETOS 3D DE PISO TEMA NATALINO À DEFINIR (MEDIDAS APROCIMADAS DE 80CM Á 1,00M) •FORRAÇÃO DE PISO COM GRAMA SINTÉTICA VERDE	ALTURA ÁRVORE: 6,00M ALTURA OBJETOS: 80cm A 1,00M
	4.2	•BANCO EM MÁRMORE - C= 8,00x1,00x0,45M (CxLxA) DECORAÇÃO COM FESTÃO VERDE COM ILUMINAÇÃO DE LED AMARELA, LAÇOS E DEMAIS ADORNOS TEMA NATALINO COMPRIMENTO APROXIMADO DO ADORNO: 3,50m •ILUMINAÇÃO COM MANGUEIRA DE LED AMARELA NO CONTORNO DA BASE DO BANCO (8,00x1,00m) PERÍMETRO TOTAL - 18 M	MEDIDAS BANCO (CxLxA): 8,00x1,00x0,45M ALTURA OBJETOS: 80cm A 1,00M
	4.3	ÁREA INSTAGRAMÁVEL: •CONJUNTO DE ÁRVORE E OBJETOS 3D DE PISO TEMA NATALINO Á DEFINIR (MEDIDAS APROCIMADAS DE 80CM Á 1,00M) •FORRAÇÃO DE PISO COM GRAMA SINTÉTICA VERDE OU VERMELHO	ALTURA OBJETOS: 80cm A 1,00M
	4.4	JARDIM GALERIA EX-PRESIDENTES: •CONJUNTO DE ENFEITES E OBJETOS ILUMINADOS 3D DE PISO TEMA NATALINO Á DEFINIR (MEDIDAS APROXIMADAS DE 60CM Á 80CM)	ALTURA OBJETOS: 60cm A 80cm
	4.5	JARDIM ÁREA DO PIANO: •BOLAS 3D ILUMINADAS FIXADAS NOS COQUEIROS	ENFEITES PEQUENOS
	4.6	GUARDA CORPO 1o E 2o PAVTO: •LAÇOS E/OU ENFEITES FIXADOS NOS GUARDA-CORPOS QUE CIRCUNDAM O ÁTRIO.	ENFEITES PEQUENOS

TRIBUNAL DE CONTAS DO ESTADO DE GOIÁS
GERÊNCIA ADMINISTRATIVA

CONTEÚDO: DECORAÇÃO NATAL 2025 TCE

PRANCHA: 01

formato A3 420 x 297mm

M:\NOVA_SEDE\PROJETOS EXECUTIVOS\Arquitetura\Arquitetura 2025\NATAL

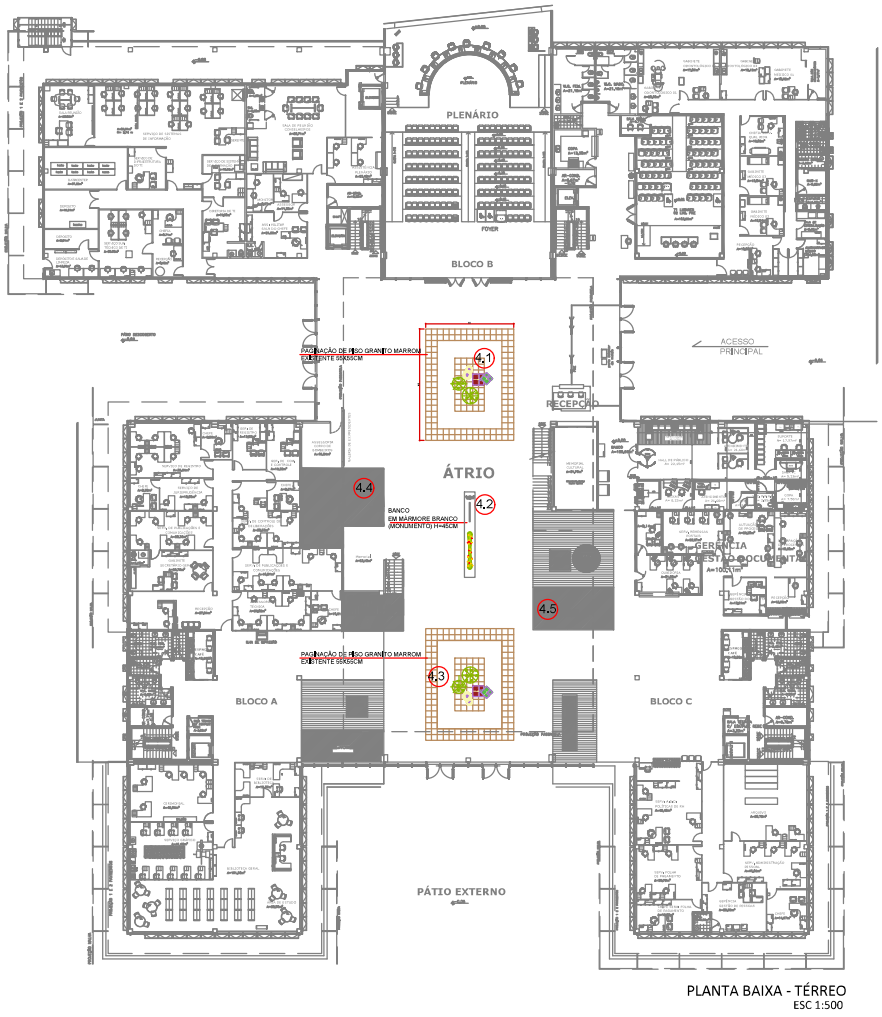

PLANTA BAIXA - TÉRREO
ESC 1:500

ÁTRIO
EDIFÍCIO INTERNO

4.1	AMBIENTAÇÃO COM: -CONJUNTO DE ÁRVORES DE FESTÃO VERDE COM ILUMINAÇÃO EM LEDs, DECORADA COM LAÇOS VERMELHOS, BOLAS VERMELHAS E DOURADAS, ESTRELA DOURADA -OBJETOS 3D DE PISO TEMA NATALINO À DEFINIR (MEDIDAS APROCIMADAS DE 80CM À 1,00M) -FORRAÇÃO DE PISO COM GRAMA SINTÉTICA VERDE
4.2	-BANCO EM MÁRMORE - C= 8,00x1,00x0,45M (CxLxA) DECORAÇÃO COM FESTÃO VERDE COM ILUMINAÇÃO DE LED AMARELA, LAÇOS E DEMAIS ADORNOS TEMA NATALINO COMPRIMENTO APROXIMADO DO ADORNO: 3,50m -ILUMINAÇÃO COM MANGUEIRA DE LED AMARELA NO CONTORNO DA BASE DO BANCO (8,00x1,00m) PERÍMETRO TOTAL - 18 M
4.3	ÁREA INSTAGRAMÁVEL: -CONJUNTO DE ÁRVORE E OBJETOS 3D DE PISO TEMA NATALINO À DEFINIR (MEDIDAS APROCIMADAS DE 80CM À 1,00M) -FORRAÇÃO DE PISO COM GRAMA SINTÉTICA VERDE OU VERMELHO
4.4	JARDIM GALERIA EX-PRESIDENTES: -CONJUNTO DE ENFEITES E OBJETOS ILUMINADOS 3D DE PISO TEMA NATALINO À DEFINIR (MEDIDAS APROXIMADAS DE 60CM À 80CM)
4.5	JARDIM ÁREA DO PIANO: -BOLAS 3D ILUMINADAS FIXADAS NOS COQUEIROS
4.6	GUARDA CORPO 1o E 2o PAVTO: -LAÇOS E/OU ENFEITES FIXADOS NOS GUARDA-CORPOS QUE CIRCUNDAM O ÁTRIO.

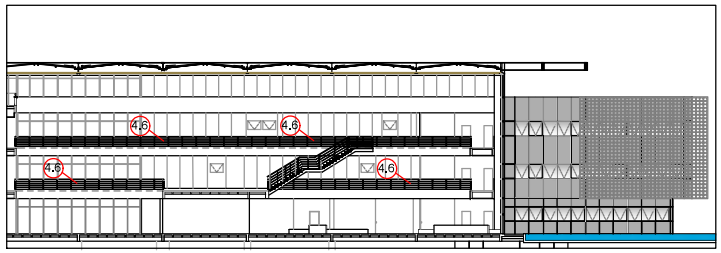

CORTE INTERNO
ESC 1:300

TRIBUNAL DE CONTAS DO ESTADO DE GOIÁS
GERÊNCIA ADMINISTRATIVA

CONTEÚDO: DECORAÇÃO NATAL 2025 TCE

PRANCHA: 02

formato A3 420 x 297mm

M:\NOVA_SEDE\PROJETOS EXECUTIVOS\Arquitetura\Arquitetura 2025\NATAL

REFERÊNCIA STROBO



REFERÊNCIA STROBO



REFERÊNCIA ESTRELA ILUMINADAS

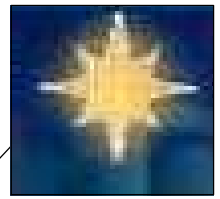

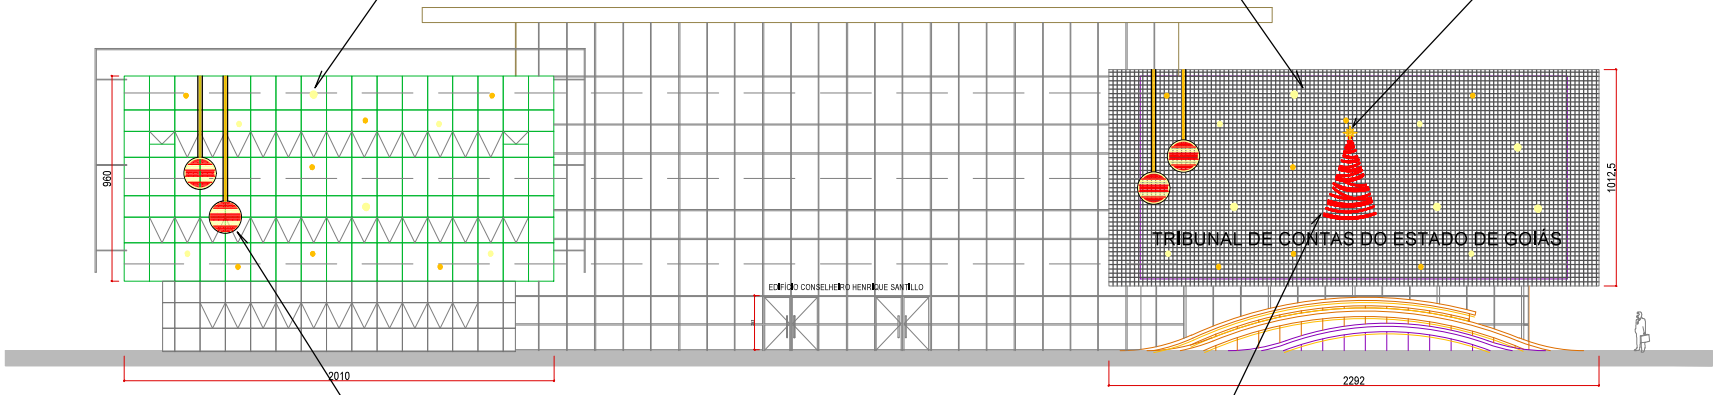

FACHADA FRONTAL
ESC 1:250

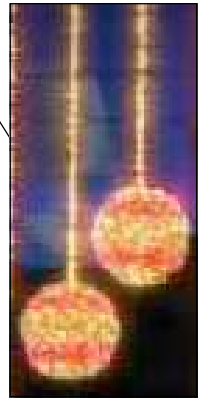

REFERÊNCIA BOLAS ILUMINADAS

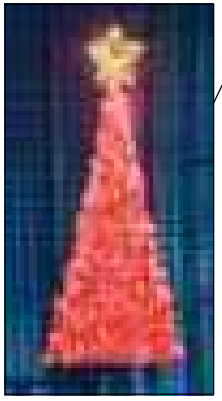

REFERÊNCIA ÁRVORE ILUMINADAS

ELEMENTOS



TRIBUNAL DE CONTAS DO ESTADO DE GOIÁS GERÊNCIA ADMINISTRATIVA	CONTEÚDO: DECORAÇÃO NATAL 2025 TCE	PRANCHA: 03

formato A3 420 x 297mm

M:\NOVA_SEDE\PROJETOS EXECUTIVOS\Arquitetura\Arquitetura 2025\NATAL