
ESTE DESENHO É PROPRIEDADE INTELECTUAL DA UMA AUTOMAÇÃO E INFRAESTRUTURA DE EDIFÍCIOS LTDA. SEMPRE O PRAZO DE ENTREGA, PARA QUE TENHAMOS TEMPO HÁBIL PARA ANÁLISE E APROVAÇÃO. QUALQUER DÚVIDA, ENTRE EM CONTATO CONOSCO.


PLANTA DO PISO ELEVADO

ESCALA 1:25

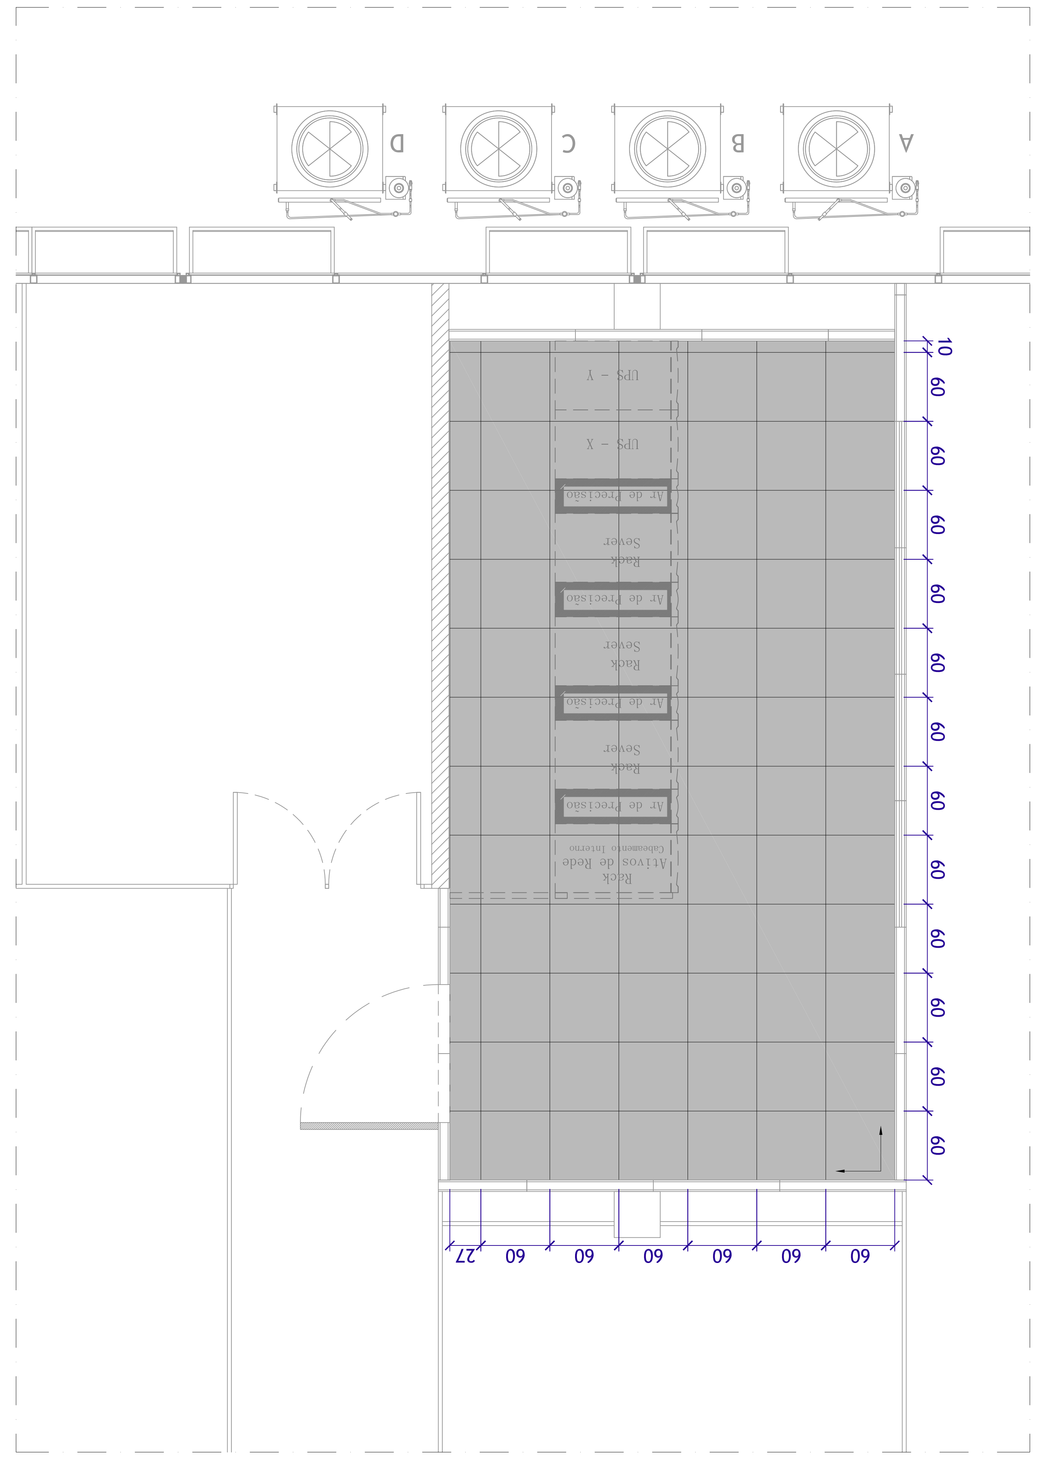


PLANTA BAIXA - LAYOUT

ESCALA 1:50

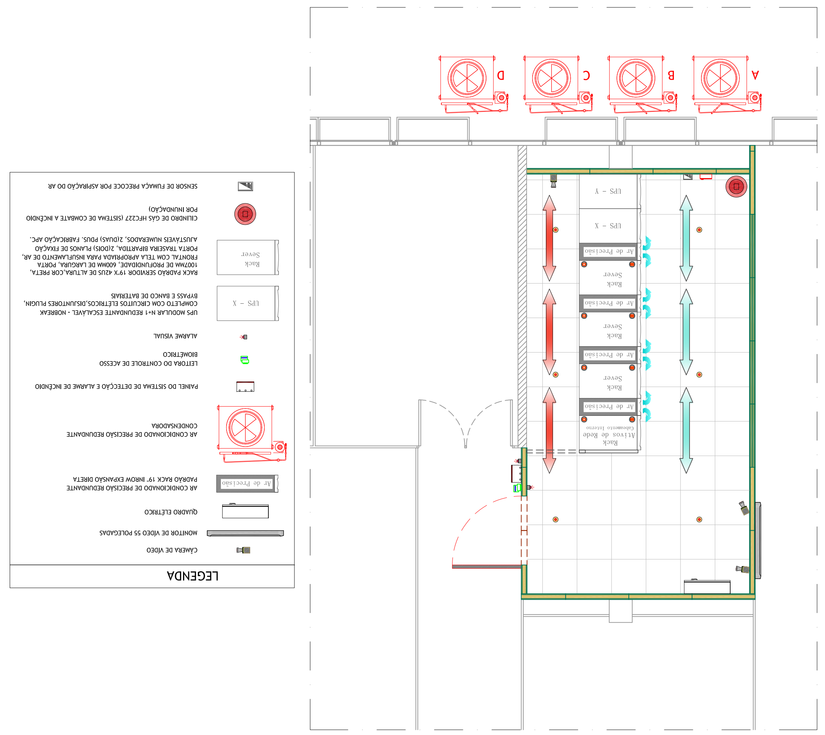


PLANTA BAIXA - OBRA CIVIL

ESCALA 1:50

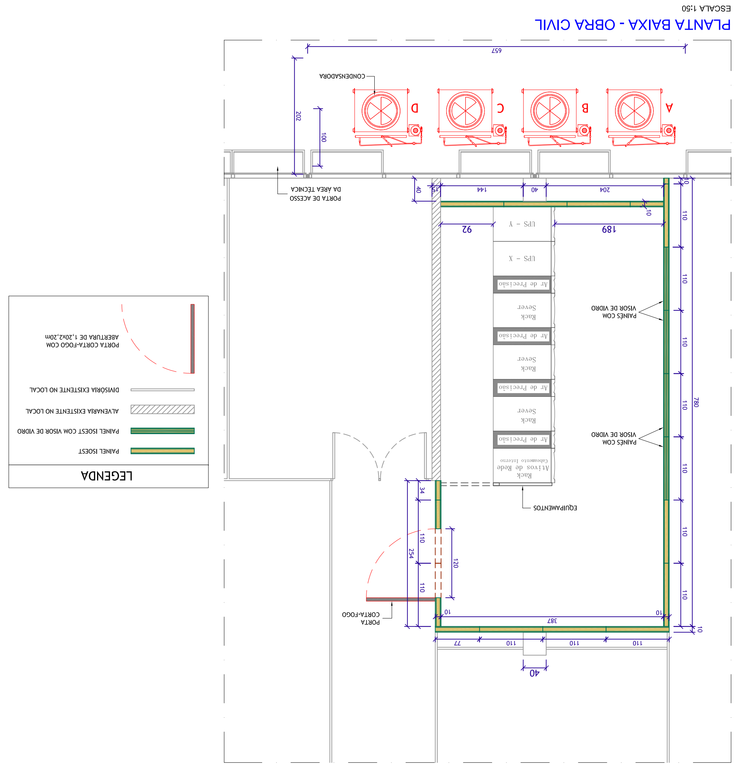

PLANTA BAIXA - DEMOLIÇÃO

ESCALA 1:50

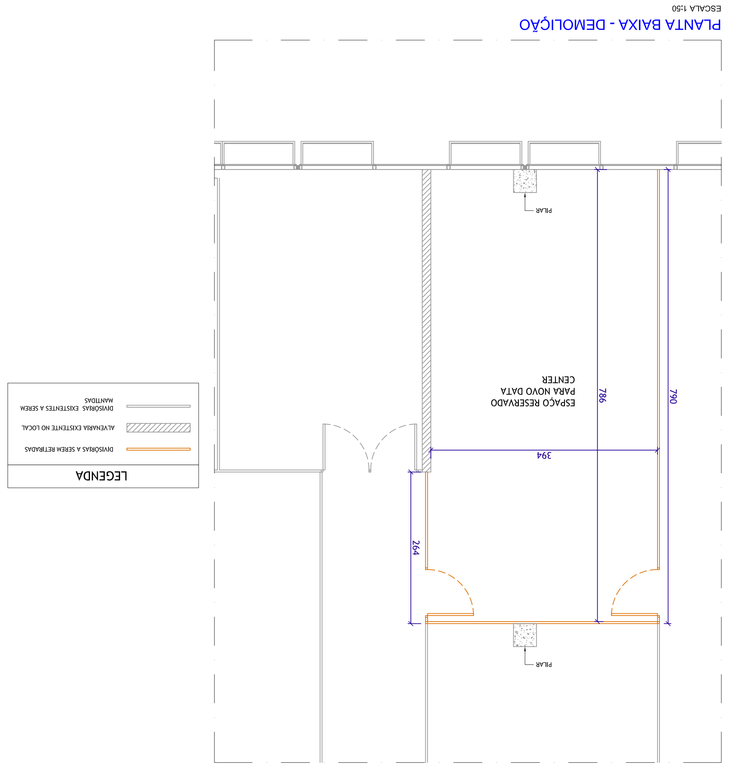

REVISÃO	DATA	DESCRIÇÃO
00	14/09/2018	EMISSÃO INICIAL

RESPONSÁVEL TÉCNICO

UMA Automação
DESENHISTA / PROJETISTA

Engº André
DESENHO

Max Simião
ESCALA
INDICADA
DATA DE EMISSÃO
01/2019
PROJETO
EXECUTIVO
PRANCHA
OBRA CIVIL
TAMANHO DA FOLHA
A0
CÓDIGO PROJETO
DC 01
FOLHA Nº
R02

UMA
AUTOMAÇÃO E INFRAESTRUTURA DE EDIFÍCIOS

TRIBUNAL DE CONTAS DO ESTADO DE GOIÁS
TCE-GO
DATA CENTER
OBRA CIVIL