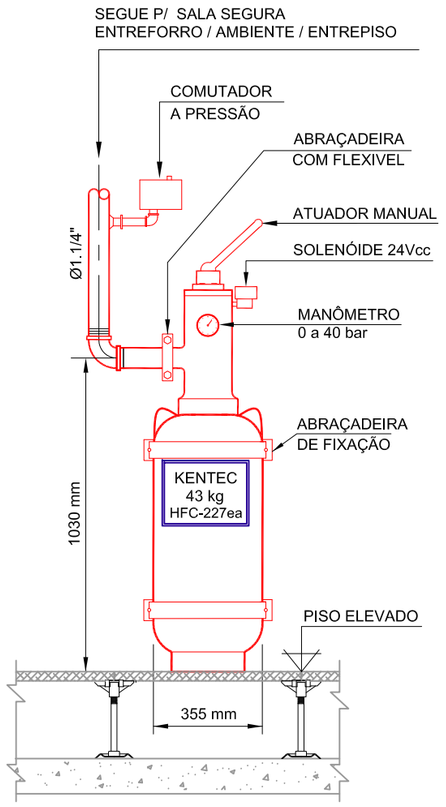

CILINDRO DE HFC-227ea

SEM ESCALA

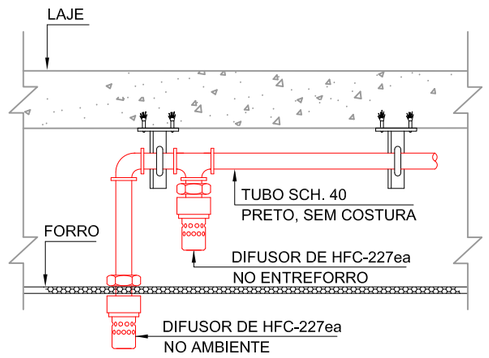

DIFUSOR DE HFC-227ea NO ENTREFORRO e AMBIENTE

SEM ESCALA

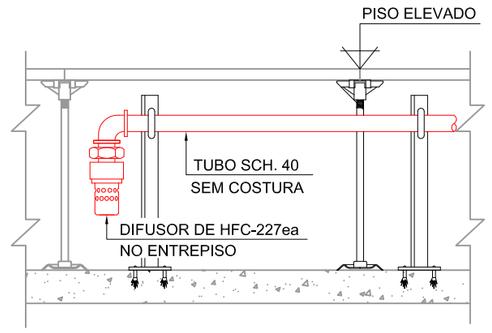

DIFUSOR DE HFC-227ea NO ENTREPISO

SEM ESCALA

LEGENDA

- DIFUSOR SOBRE O FORRO
- DIFUSOR SOB O FORRO
- DIFUSOR SOB O PISO ELEVADO
- DIFUSOR INSTALADO NA PAREDE DO CORREDOR QUENTE
- TUBULAÇÃO DE GÁS NO ENTREFORRO
- TUBULAÇÃO DE GÁS NO PISO ELEVADO
- INDICAÇÃO DE TUBULAÇÃO QUE DESCE
- CILINDRO DE GÁS HFC227 (SISTEMA DE COMBATE A INCÊNDIO POR INUNDAÇÃO)
- BOTÃO DE BLOQUEIO DO GÁS
- PAINEL DE DETECÇÃO DE INCÊNDIO
- CABO DE ACIONAMENTO DA SOLENÓIDE
- GABINETE DE CONTROLE DO ACIONAMENTO DE GÁS

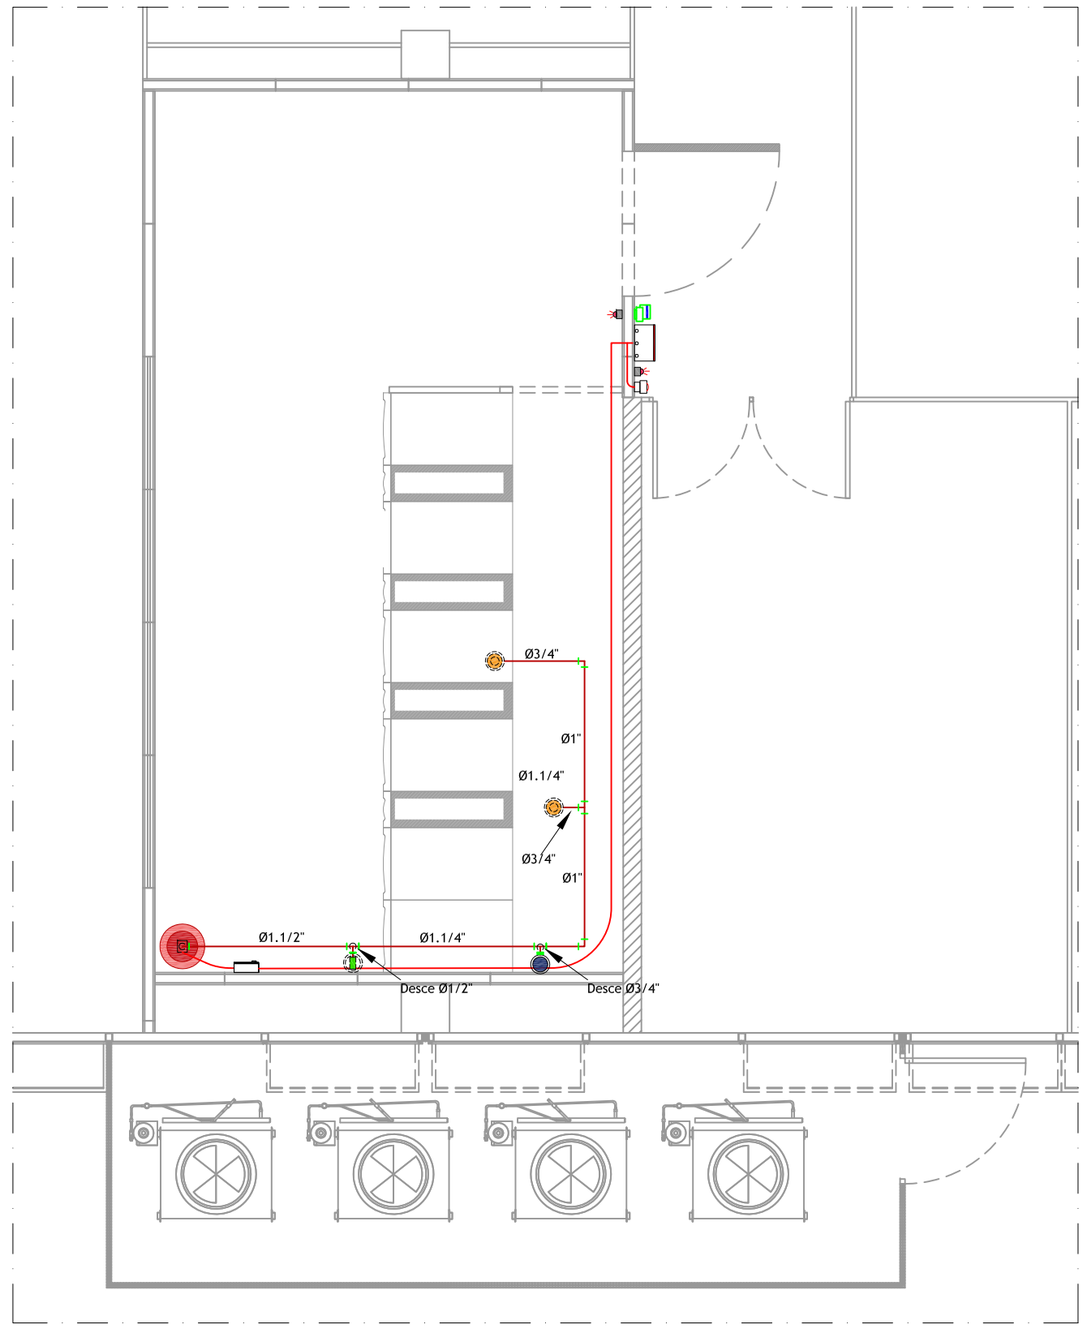

PLANTA BAIXA - CLIMATIZAÇÃO

ESCALA 1:50

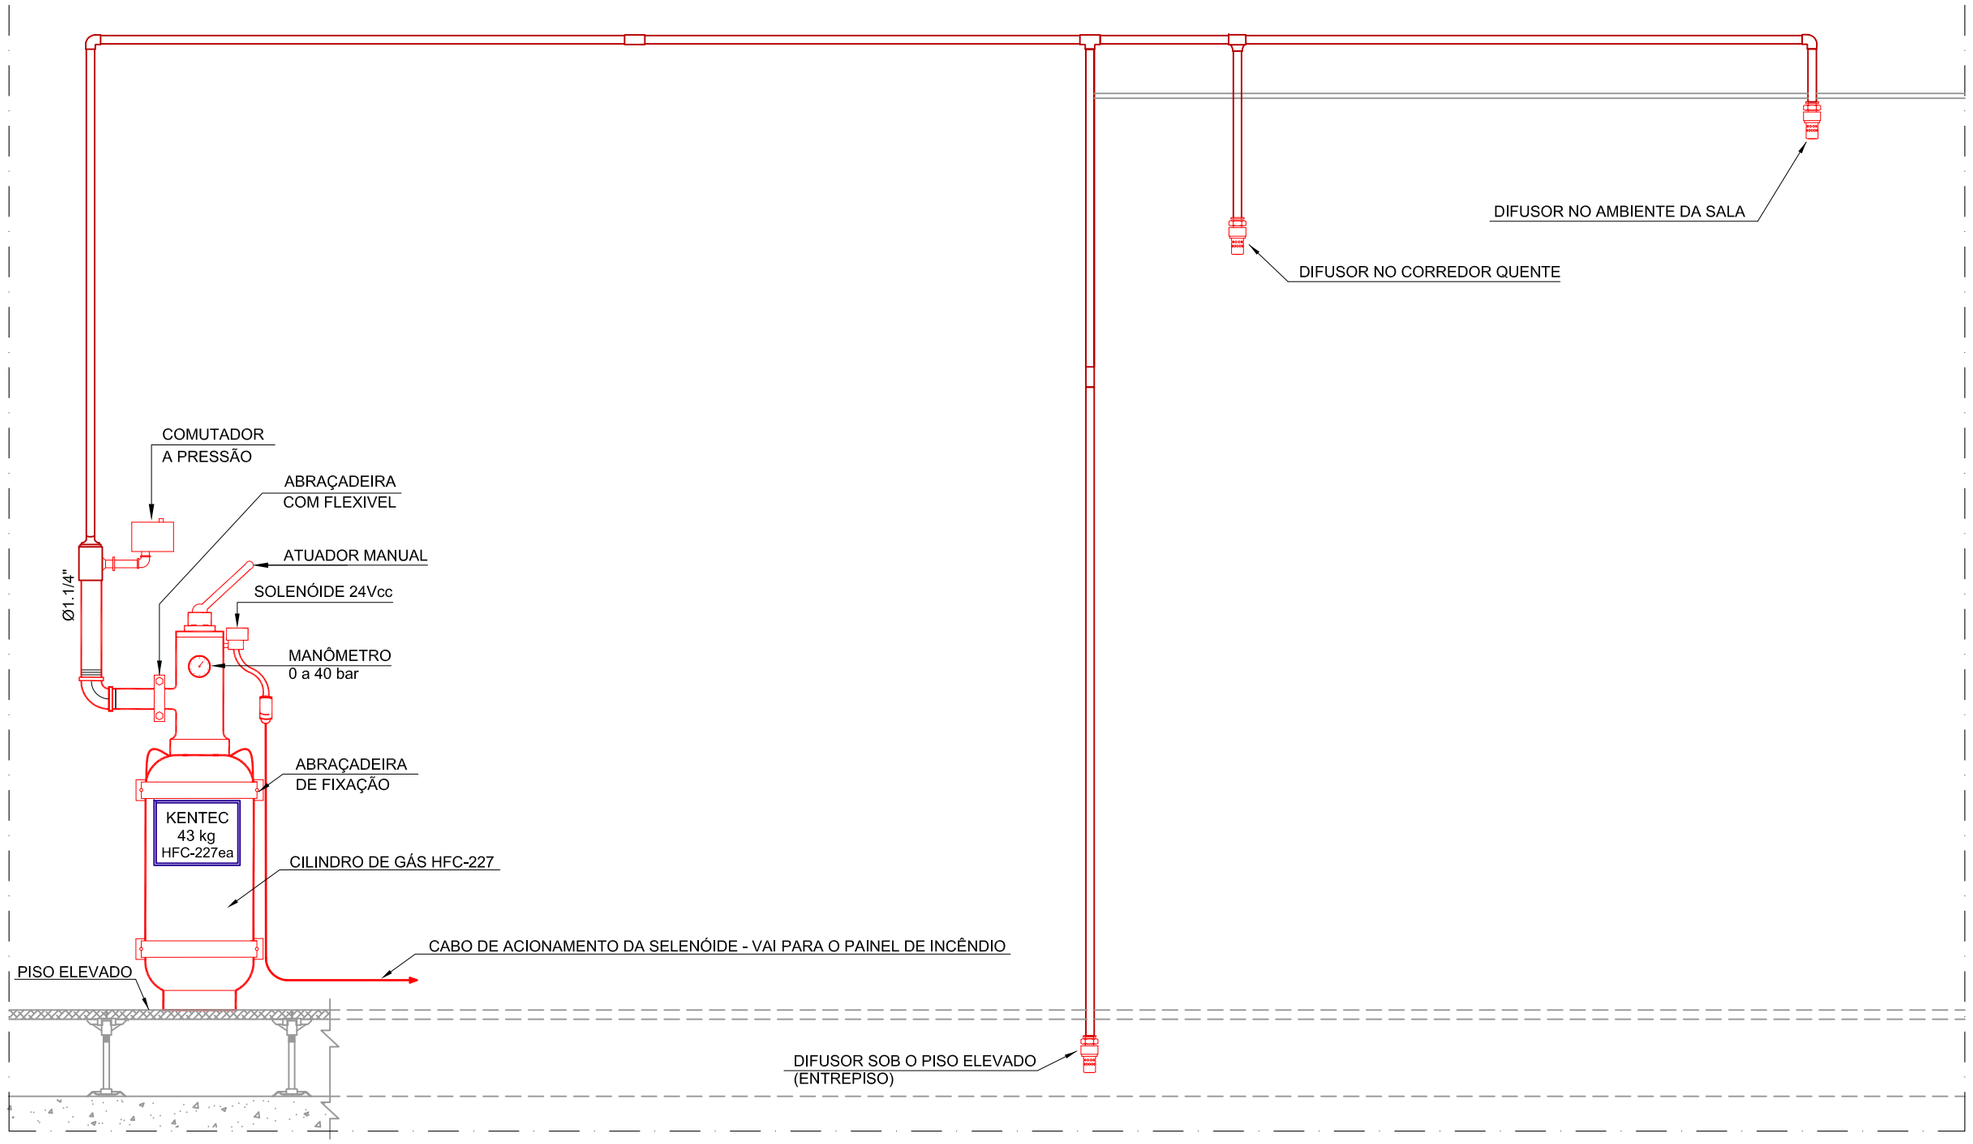

CORTE - ESQUEMA DO SISTEMA DE COMBATE DE INCÊNDIO

SEM ESCALA

REVISÃO	DATA	DESCRIÇÃO
00	18/09/2018	EMISSÃO INICIAL

PROJETISTA

UMA AUTOMAÇÃO E INFRAESTRUTURA DE REDES

RESPONSÁVEL: UMA Automação

DESENVOLVIMENTO/ PROJETISTA: Eng.º Ronato Batista

DESENHO: Max Simião

CLIENTE: TRIBUNAL DE CONTAS DO ESTADO DE GOIÁS

ESCALA: INDICADA

OBRA: TCE-GO

DATA DE EMISSÃO: 09/2018

PROJETO: DATA CENTER

FASE: EXECUTIVO

PRANCHA: COMBATE DE INCÊNDIO

TAMANHO DA FOLHA: A2

OBSERVAÇÃO

FOLHA Nº: DC 03

REVISÃO: R00