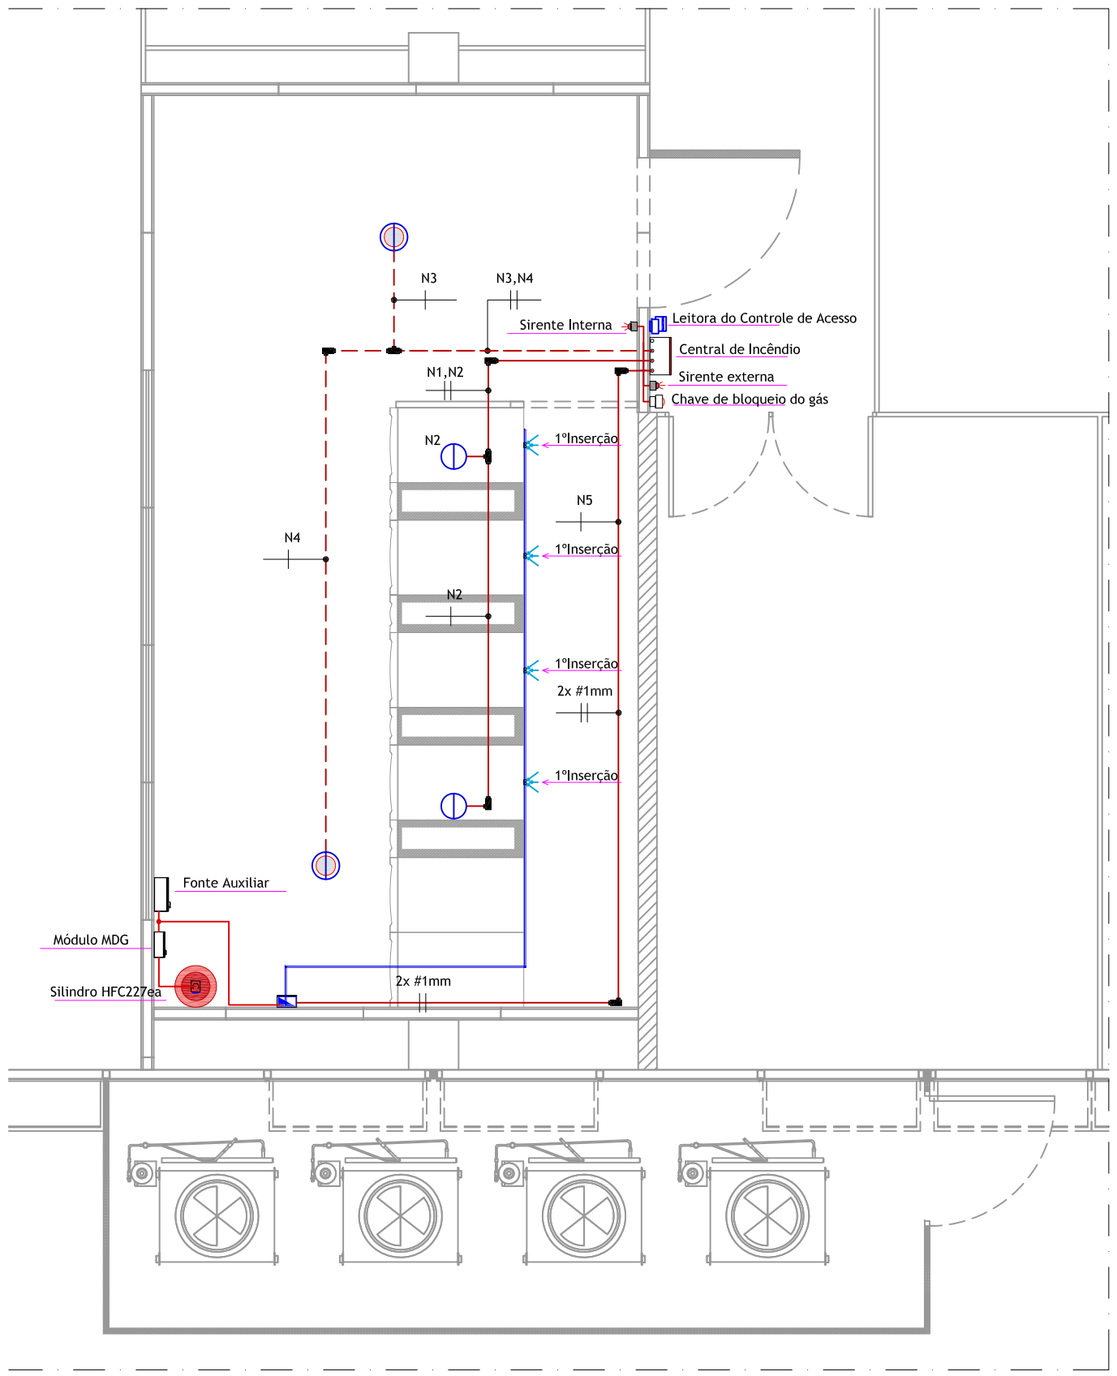

PLANTA BAIXA - DETECÇÃO DE INCÊNDIO

ESCALA 1:50

LEGENDA

- DETECTOR SOB O FORRO (AMBIENTE)
- DETECTOR NO ENTREPISO DO PISO ELEVADO
- DETECTOR PRECOCE POR ASPIRAÇÃO DE AR
- ELETRODUTO Ø3/4" INSTALADO NO FORRO
- ELETRODUTO Ø3/4" INSTALADO NO FORRO
- CONDULETES

LEGENDA

- Painel de Detecção e Alarme de Incêndios - Composto por 2(dois) laços
- Painel de Detecção Precoce de Incêndio por Aspiração do Ar
- Sirene Audio Visual
- Chave de bloqueio do HFC227
- Acionador Manual

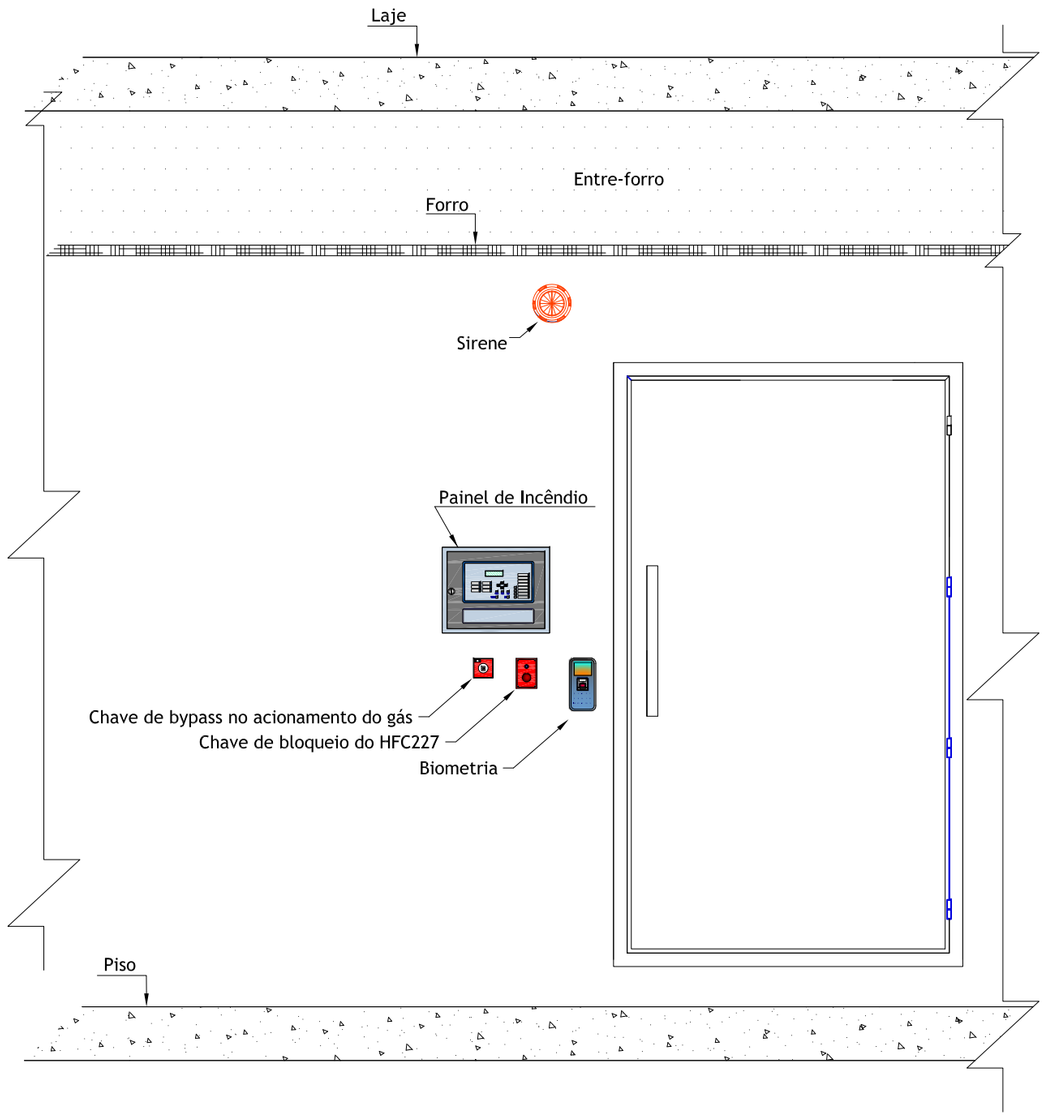

VISTA ESQUEMÁTICA DA ENTRADA DA SALA

SEM ESCALA

REVISÃO	DATA	DESCRIÇÃO
00	18/09/2018	EMISSÃO INICIAL

PROJETISTA

UMA AUTOMAÇÃO E INFRAESTRUTURA DE REDES

RESPONSÁVEL: UMA Automação

DESENVOLVIMENTO/ PROJETISTA: Eng.º Ronato Batista

DESENHO: Max Simião

CLIENTE: TRIBUNAL DE CONTAS DO ESTADO DE GOIÁS

ESCALA: INDICADA

OBRA: TCE-GO

DATA DE EMISSÃO: 02/2019

PROJETO: DATA CENTER

FASE: EXECUTIVO

PRANCHA: DETECÇÃO DE INCÊNDIO

TAMANHO DA FOLHA: A2

OBSERVAÇÃO

FOLHA Nº: DC 04

REVISÃO: R02