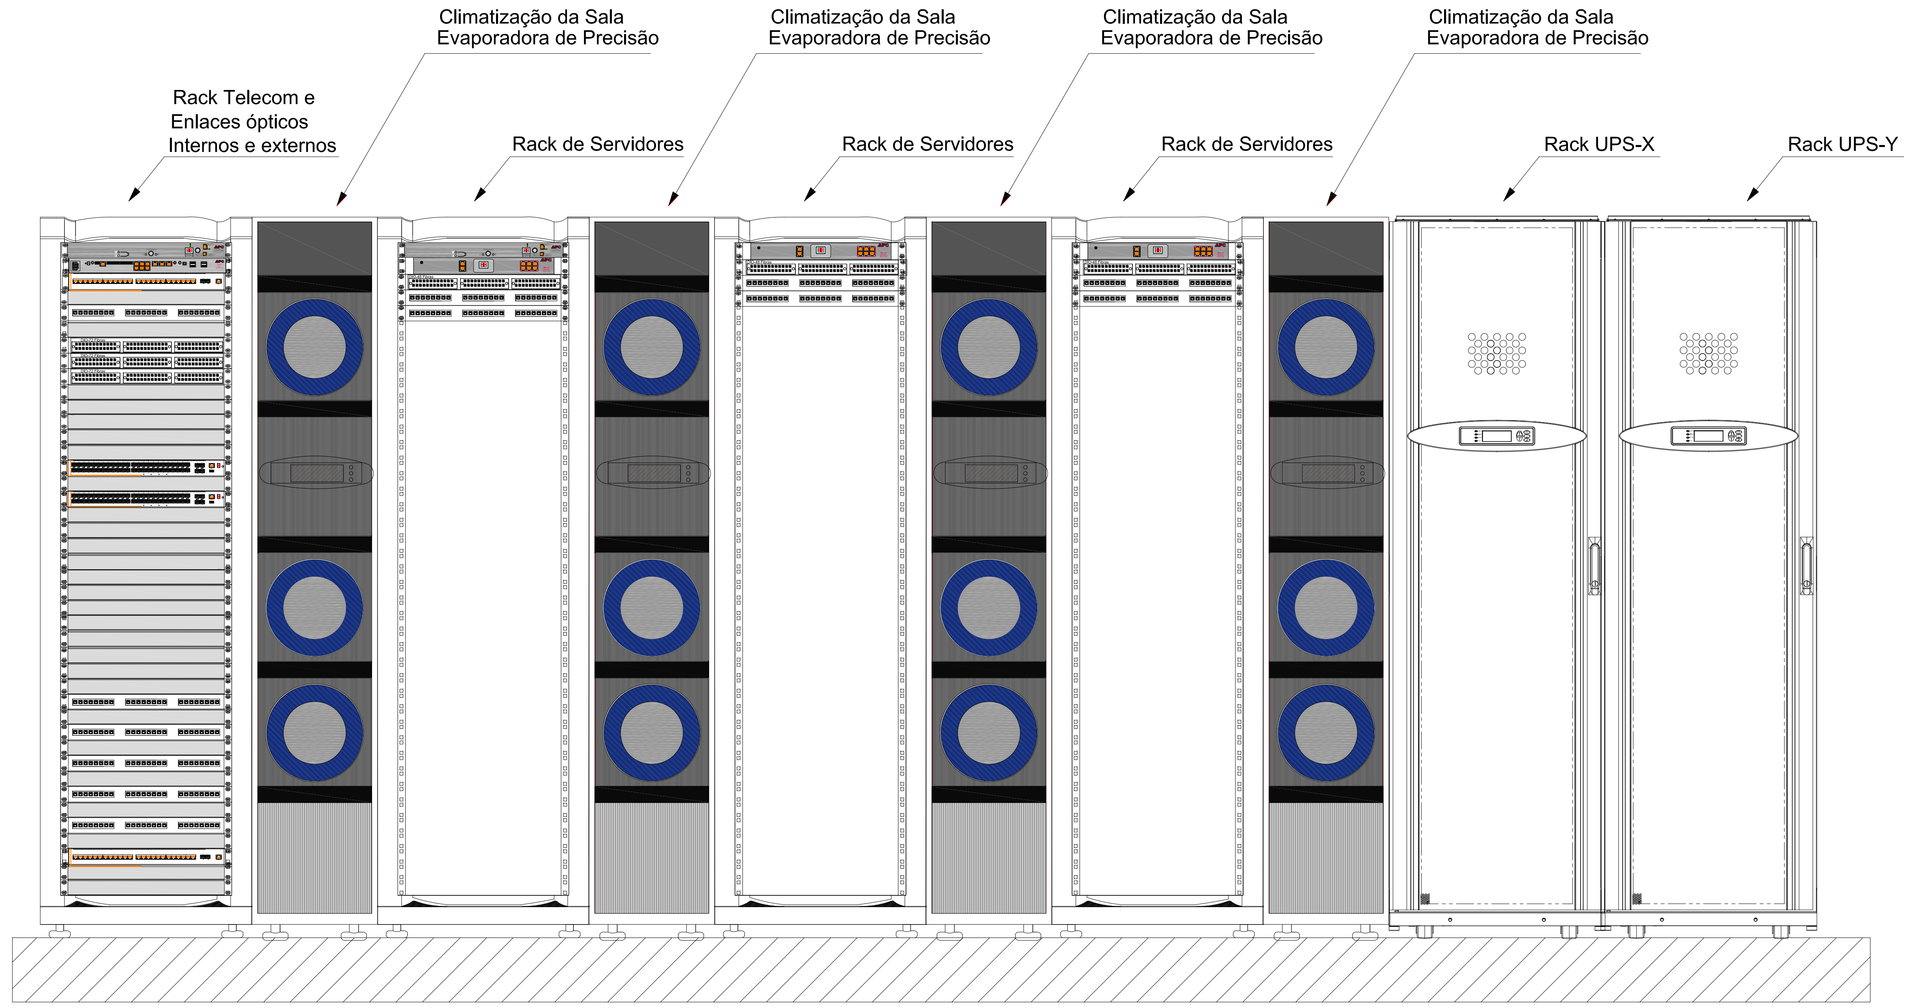

TELEMÁTICA - PLANO DE FACE DOS RACKS

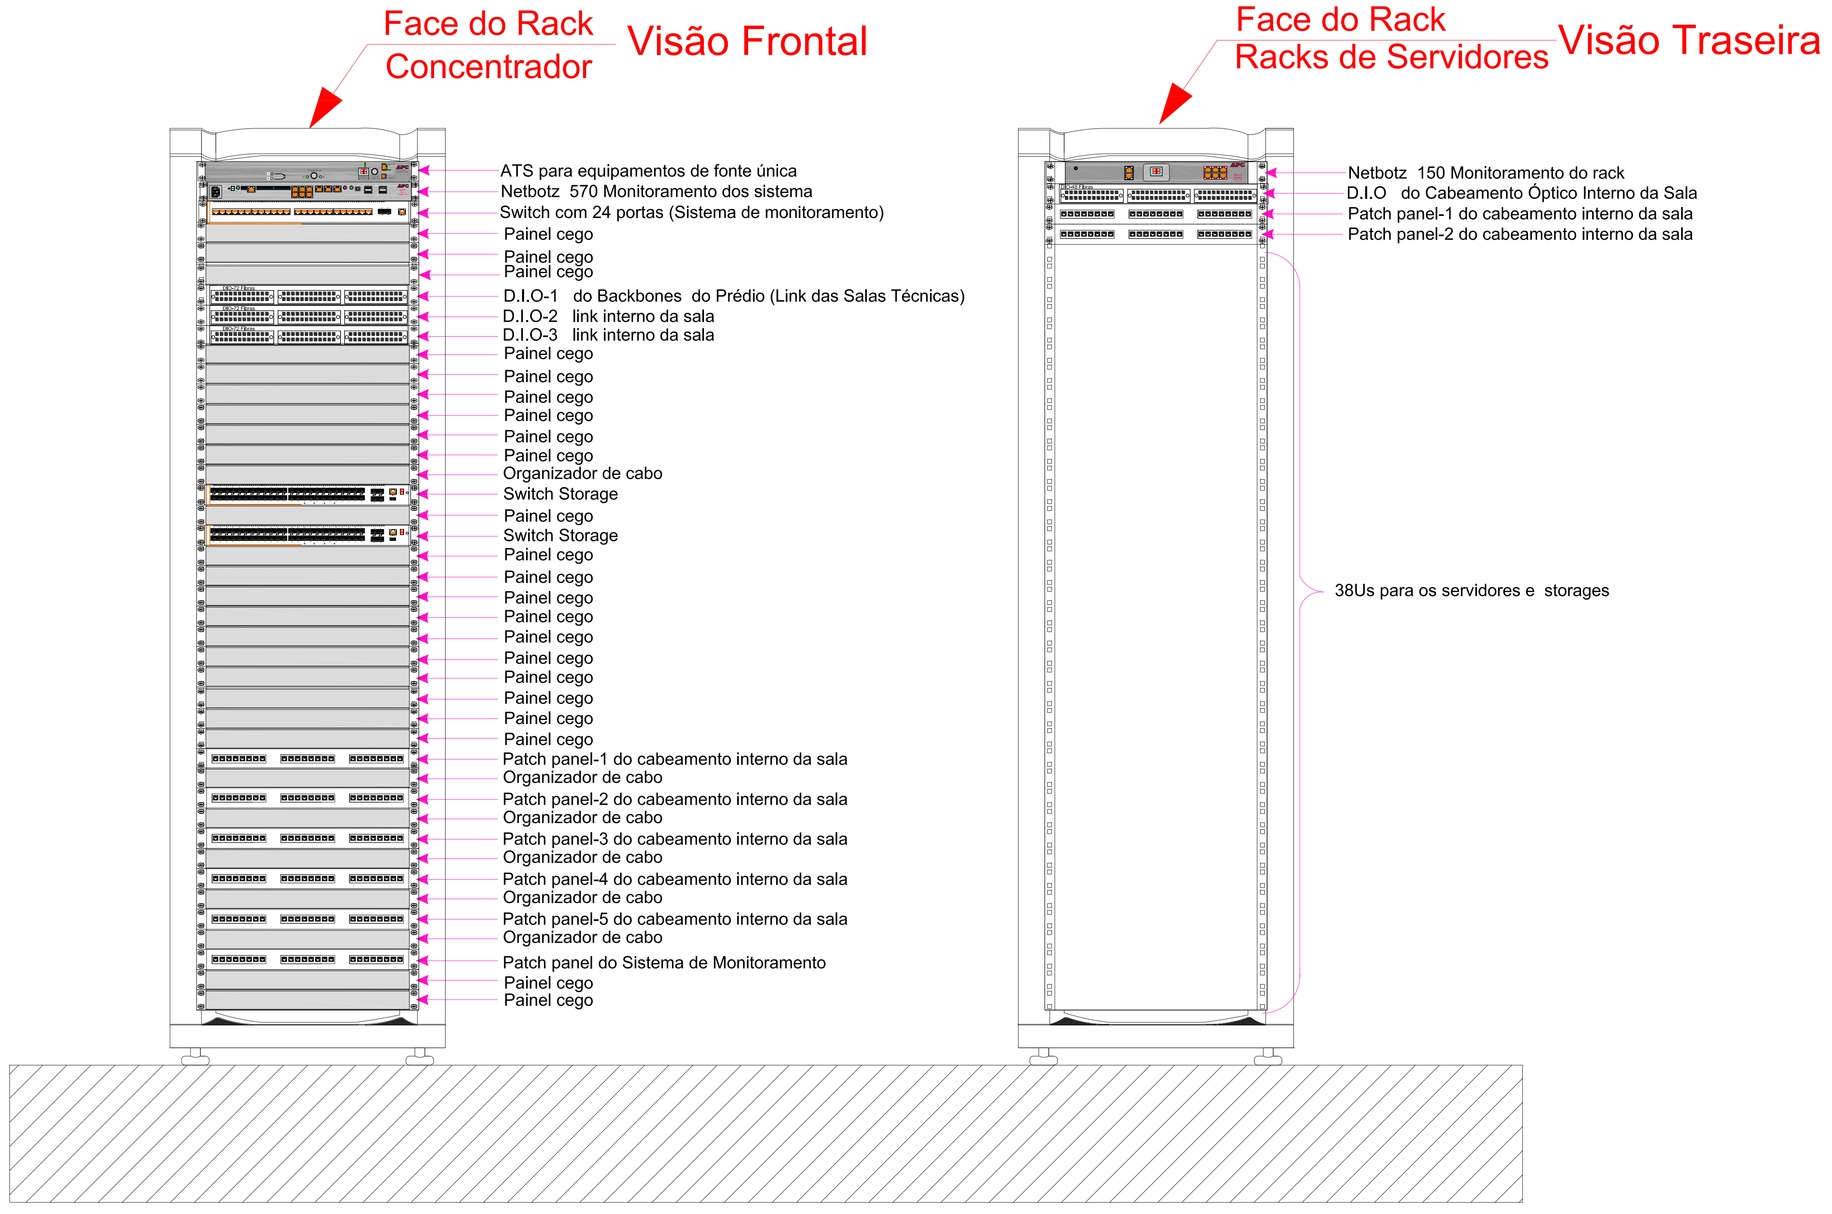

TELEMÁTICA - DETALHES DO PLANO DE FACE DOS RACKS

REVISÃO	DATA	DESCRIÇÃO
00	18/09/2018	EMISSÃO INICIAL

PROJETISTA: UMA AUTOMAÇÃO E INFRAESTRUTURA DE REDES

RESPONSÁVEL: UMA Automação

DESENVOLVIMENTO PROJETISTA: Eng.º Ronato Batista

DESENHO: Eng.º Ronato Batista

CLIENTE: TRIBUNAL DE CONTAS DO ESTADO DE GOIÁS

ESCALA: INDICADA

OBRA: TCE-GO

DATA DE EMISSÃO: 01/2019

PROJETO: DATA CENTER

FASE: ASBUILTS

PRANCHA: TELEMÁTICA - FACE DOS RACKS

TAMANHO DA FOLHA: A0

OBSERVAÇÃO

FOLHA Nº: DC 10

REVISÃO: R02

ESTE DESENHO NÃO PODERÁ SER ALTERADO, COPIADO OU USADO SOB NENHUM PRETEXTO SEM AUTORIZAÇÃO POR ESCRITO DO AUTOR.
DIREITOS AUTORAIS SOBRE O PROJETO DE ENGENHARIA RESERVADOS CONFORME LEI FEDERAL Nº9610 DE 19 DE FEVEREIRO DE 1998.