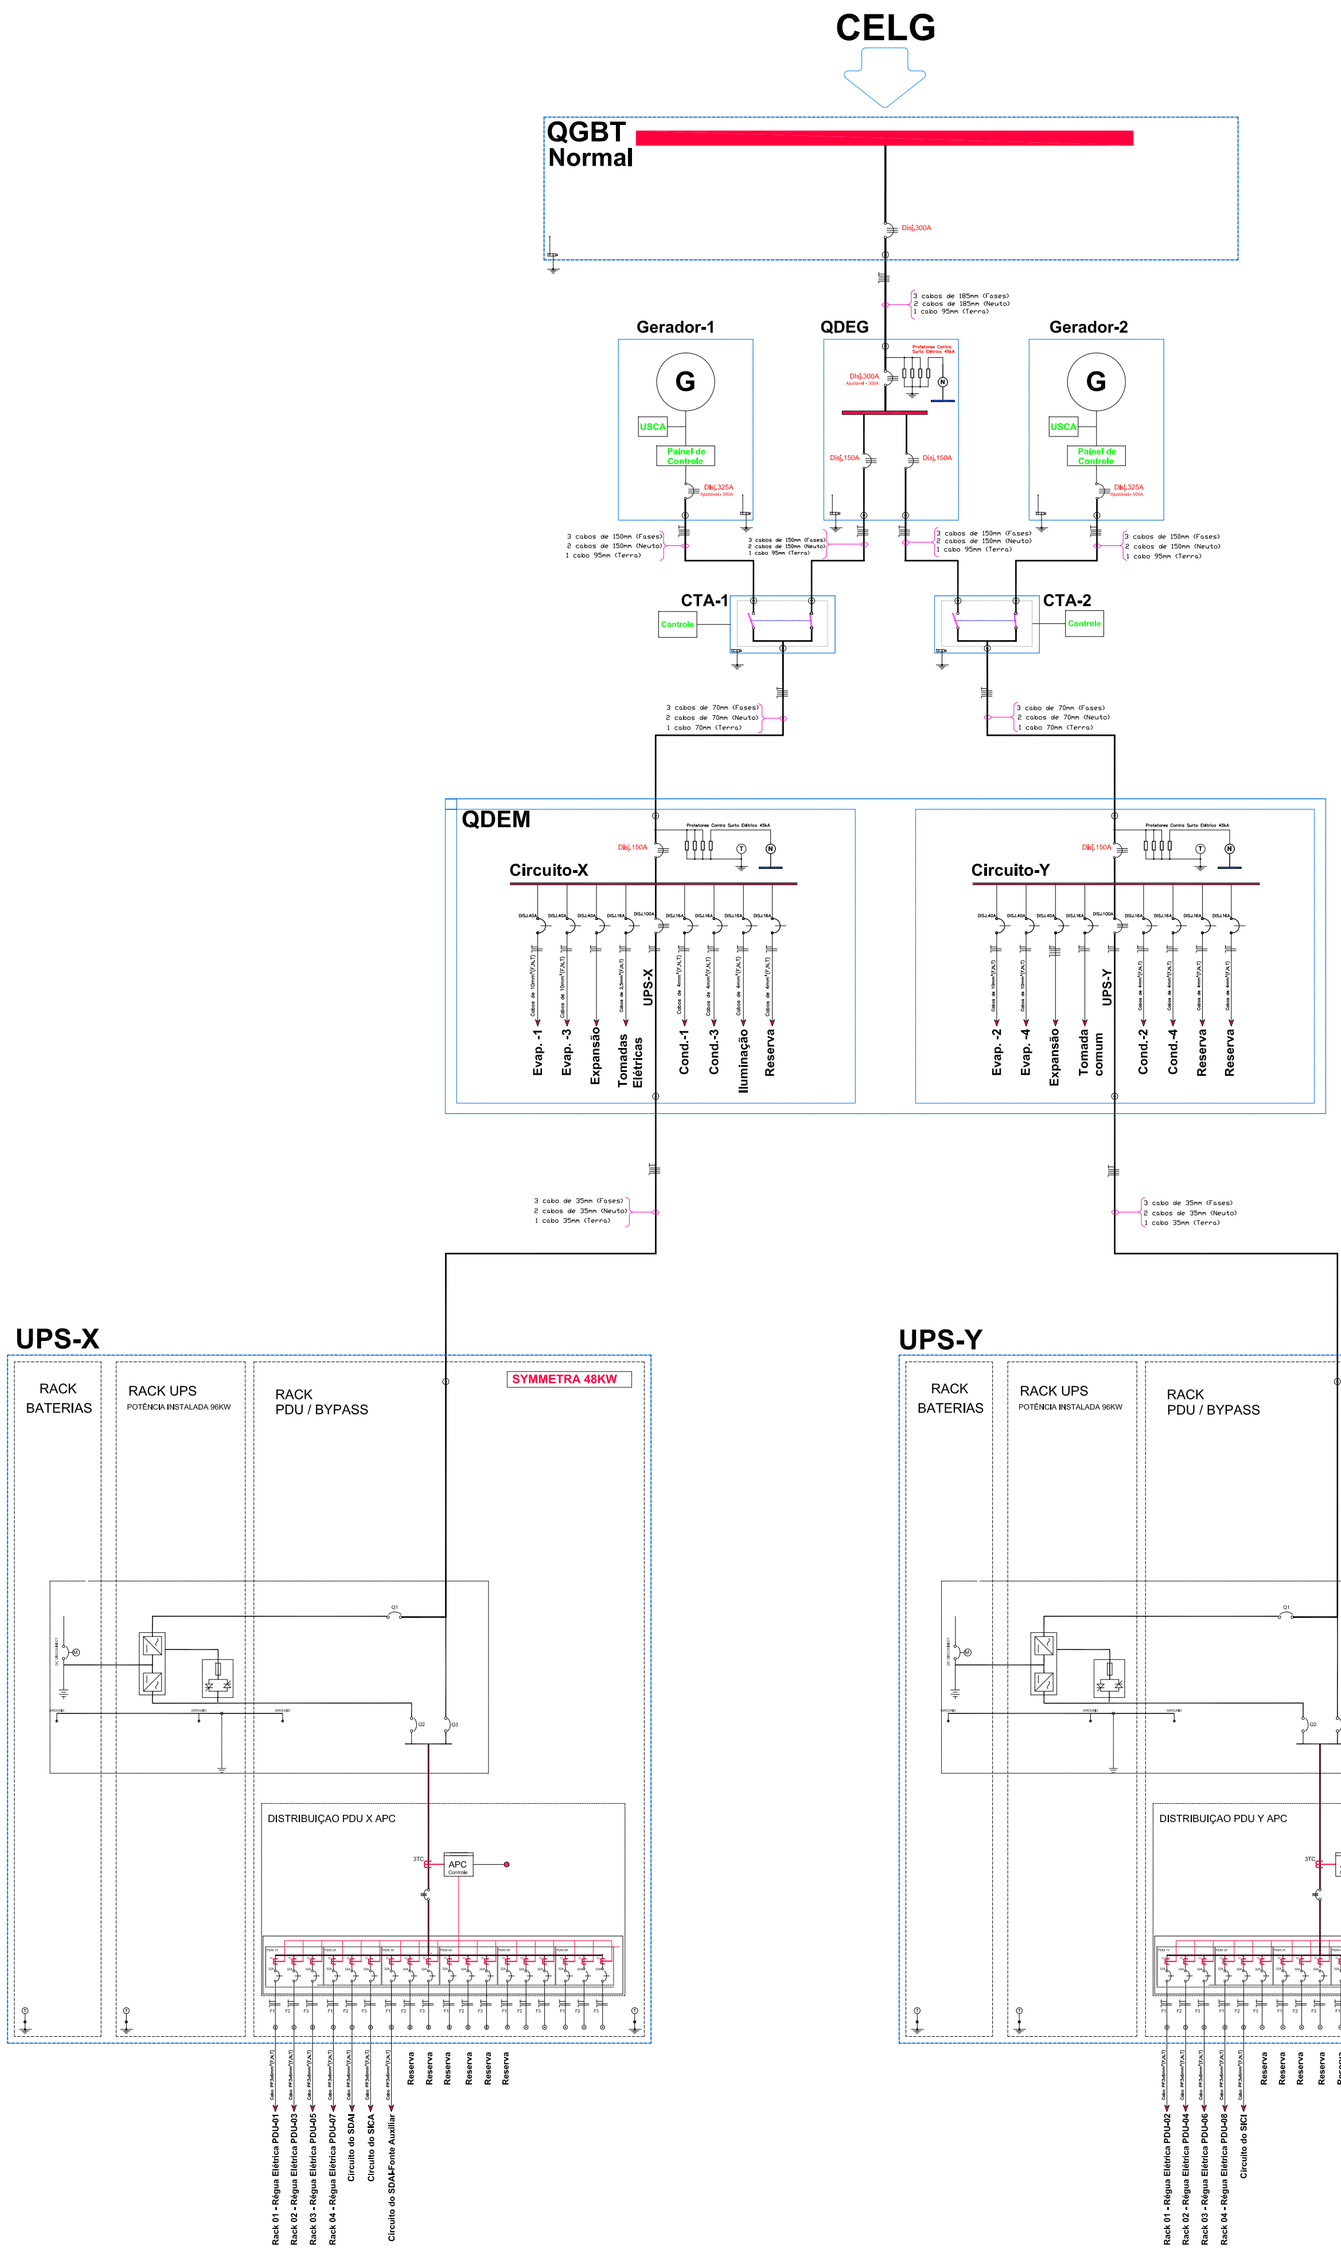


00	18/09/2018	EMISSÃO INICIAL
REVISÃO	DATA	DESCRIÇÃO

PROJETISTA

UMA AUTOMAÇÃO E INFRAESTRUTURA DE REDES

RESPONSÁVEL: UMA Automação

DESENVOLVIMENTO/ PROJETISTA: Eng.º Ronato Batista

DESENHO: Max Simião

CLIENTE: TRIBUNAL DE CONTAS DO ESTADO DE GOIÁS

ESCALA: INDICADA

OBRA: TCE-GO

DATA DE EMISSÃO: 01/2019

PROJETO: DATA CENTER - BACKUP EXTERNO

FASE: ASBUILTS

PRANCHA: DETECÇÃO DE INCÊNDIO

TAMANHO DA FOLHA: A2

OBSERVAÇÃO

FOLHA Nº: DC15

REVISÃO: R02