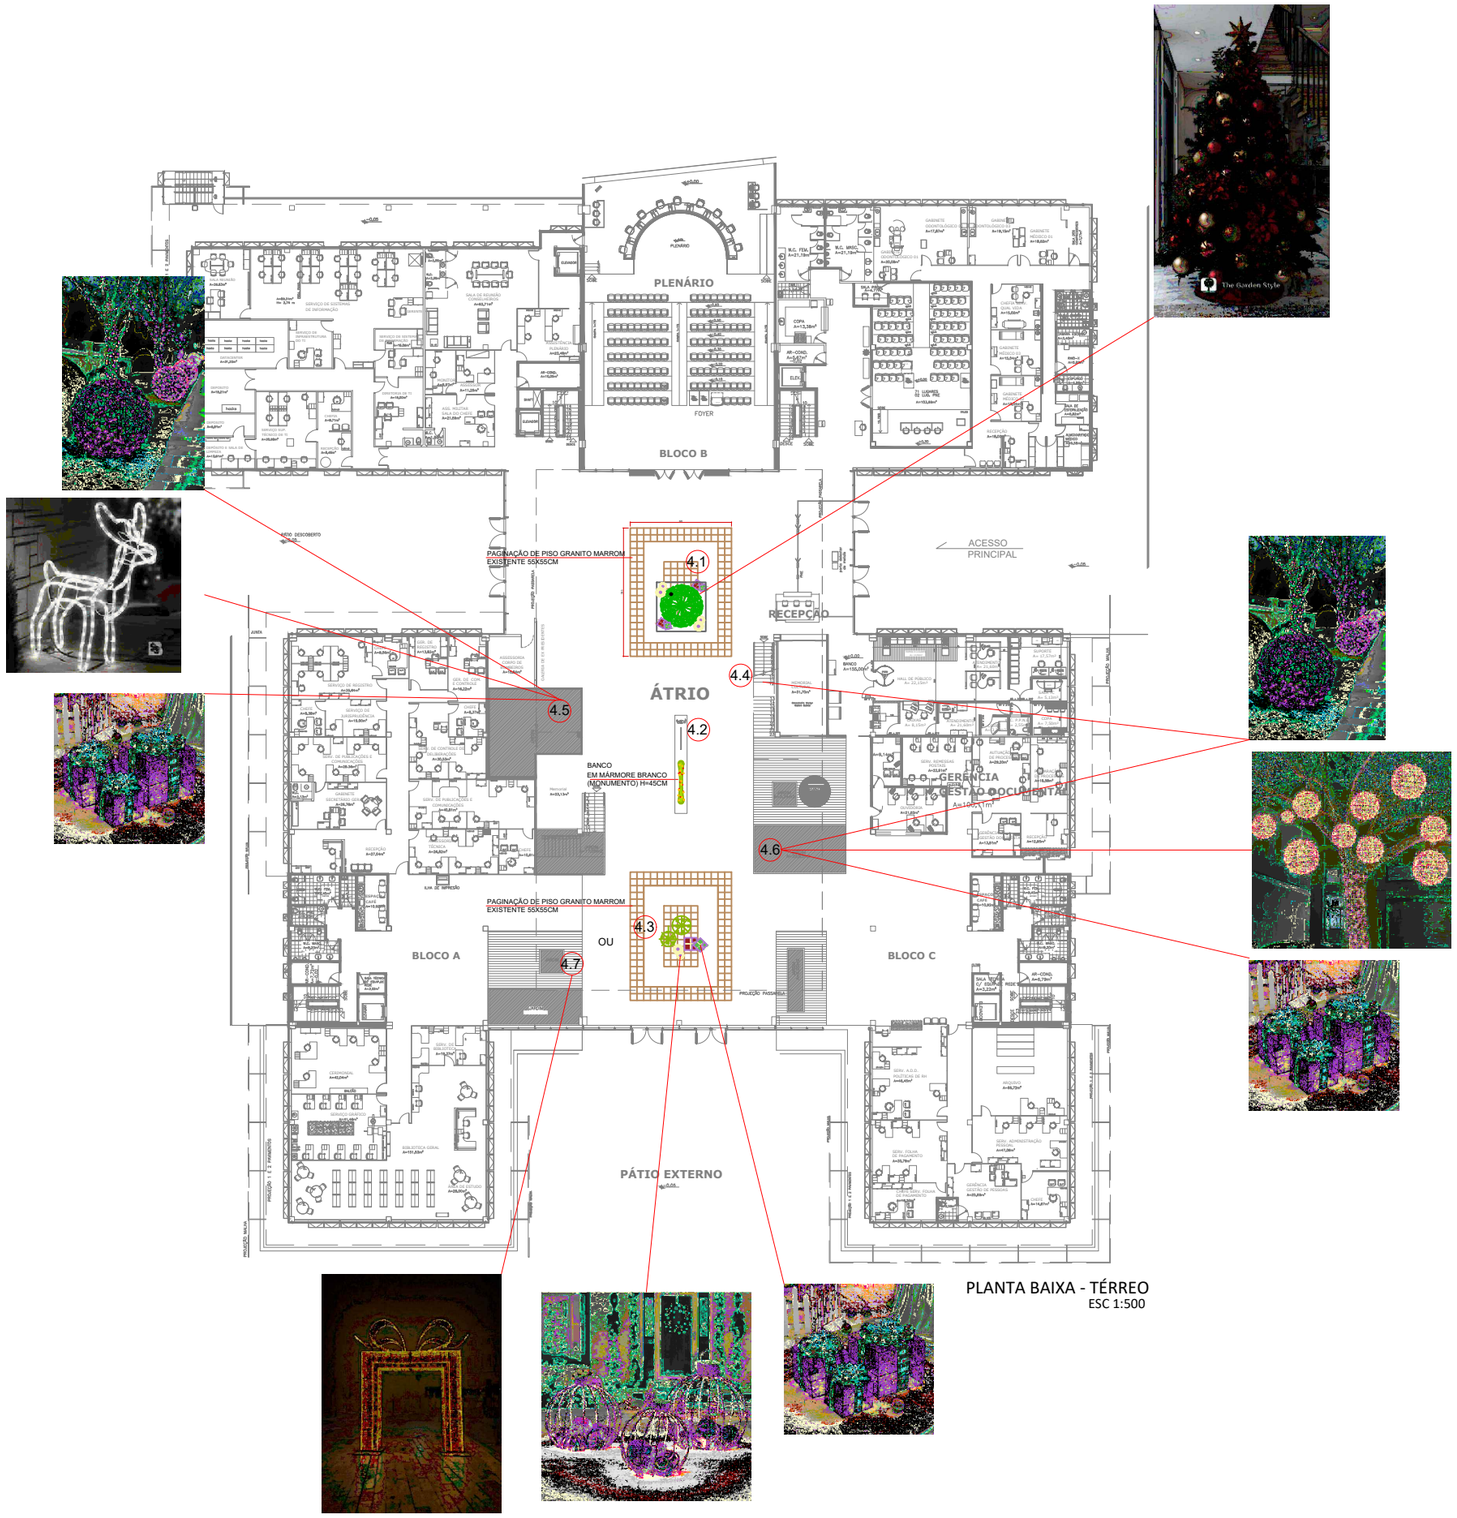

PLANTA BAIXA - TÉRREO
ESC 1:500

ÁTRIO EDIFÍCIO INTERNO	4.1	AMBIENTAÇÃO COM: -CONJUNTO DE ÁRVORES DE FESTÃO VERDE COM ILUMINAÇÃO EM LEDs, DECORADA COM LAÇOS VERMELHOS, BOLAS VERMELHAS E DOURADAS, ESTRELA DOURADA -OBJETOS 3D DE PISO TEMA NATALINO À DEFINIR (MEDIDAS APROCIMADAS DE 80CM À 1,00M) -FORRAÇÃO DE PISO COM GRAMA SINTÉTICA VERDE
	4.2	-BANCO EM MÁRMORE - C= 8,00x1,00x0,45M (CxLxA) DECORAÇÃO COM FESTÃO VERDE COM ILUMINAÇÃO DE LED AMARELA, LAÇOS E DEMAIS ADORNOS TEMA NATALINO COMPRIMENTO APROXIMADO DO ADORNO: 3,50m -ILUMINAÇÃO COM MANGUEIRA DE LED AMARELA NO CONTORNO DA BASE DO BANCO (8,00x1,00m) PERÍMETRO TOTAL - 18 M
	4.3	ÁREA INSTAGRAMÁVEL: -CONJUNTO DE ÁRVORE E OBJETOS 3D DE PISO TEMA NATALINO À DEFINIR (MEDIDAS APROCIMADAS DE 80CM À 1,00M) -FORRAÇÃO DE PISO COM GRAMA SINTÉTICA VERDE OU VERMELHO
	4.4	JARDIM ESCADA: -CONJUNTO DE ENFEITES E OBJETOS ILUMINADOS 3D DE PISO TEMA NATALINO À DEFINIR (MEDIDAS APROXIMADAS DE 60CM À 80CM)
	4.5	JARDIM GALERIA EX-PRESIDENTES: -CONJUNTO DE ENFEITES E OBJETOS ILUMINADOS 3D DE PISO TEMA NATALINO À DEFINIR (MEDIDAS APROXIMADAS DE 60CM À 80CM)
	4.6	JARDIM ÁREA DO PIANO: -BOLAS 3D ILUMINADAS FIXADAS NOS COQUEIROS
	4.7	ÁREA INSTAGRAMÁVEL: -ENFEITE ILUMINADO (MEDIDA APROXIMADA 2M)

TRIBUNAL DE CONTAS DO ESTADO DE GOIÁS
DIRETORIA DE ADMINISTRAÇÃO

CONTEÚDO:
DECORAÇÃO NATAL 2026 TCE

PRANCHA:
02