REFERÊNCIA BOLAS ILUMINADAS

REFERÊNCIA STROBO

REFERÊNCIA ESTRELA ILUMINADAS

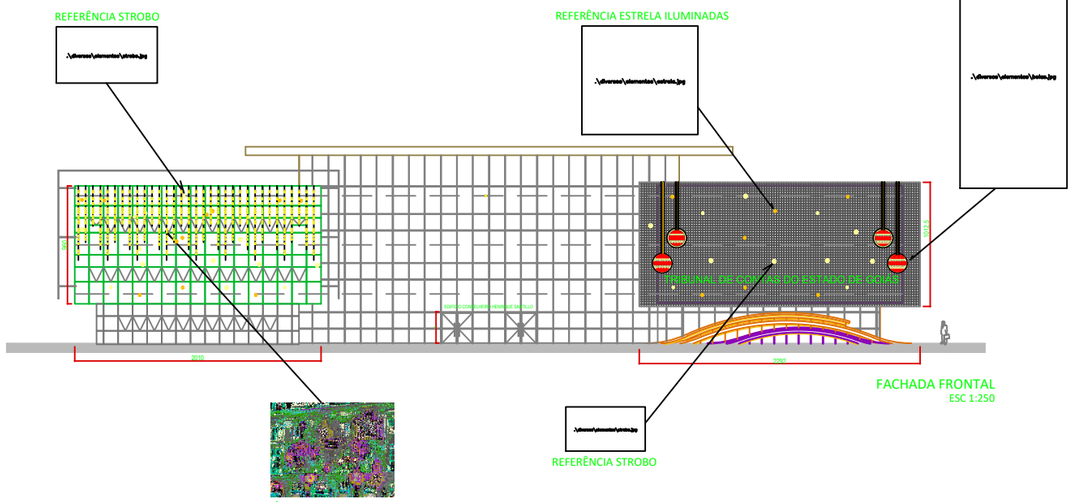

FACHADA FRONTAL
ESC 1:250

REFERÊNCIA CORTINAS ILUMINADAS

REFERÊNCIA STROBO

ELEMENTOS



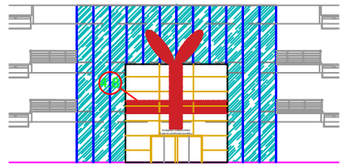

FACHADA PLENÁRIO
ESC 1:500



CORTE INTERNO
ESC 1:500

REFERÊNCIA DECORAÇÕES



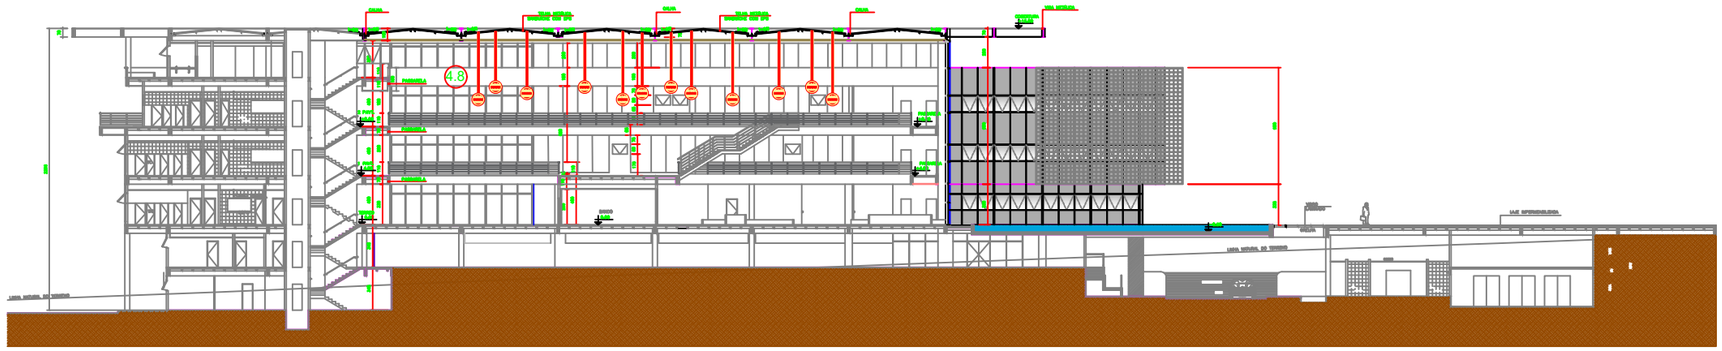

CORTE INTERNO
ESC 1:500

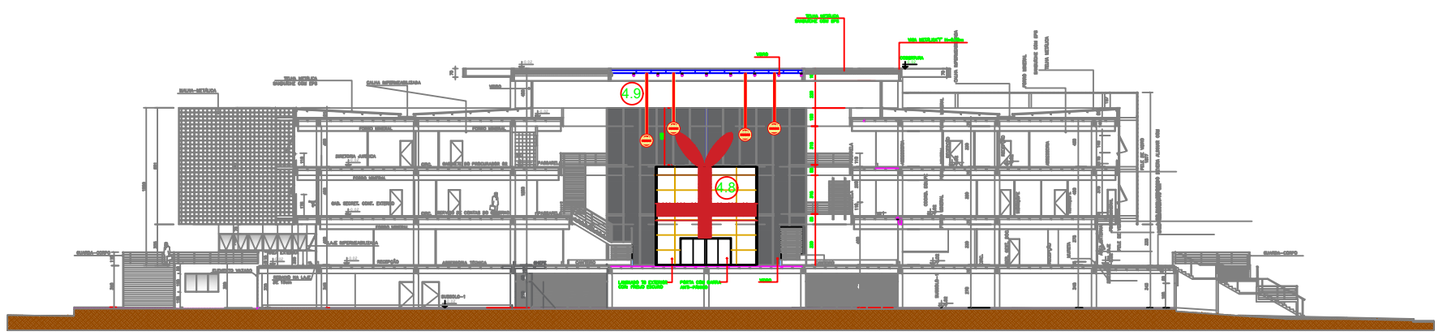

CORTE INTERNO
ESC 1:500

ÁTRIO
EDIFÍCIO INTERNO

4.8	LAÇO DE TECIDO EM FORMATO DE PRESENTE NA FACHADA DO PLENÁRIO
4.9	BOLAS TRIDIMENSIONAIS NA CORVERMELHO E BRANCO DESCENDO NO CARDÃO COM ESTRUTURA METÁLICA COM PINTURA ELETROTÁSTICA NA COR BRANCO OU DOURADO
5.0	GUARDA CORPO 1o E 2o PAVTO: -LAÇOS E/OU ENFEITES FIXADOS NOS GUARDA-CORPOS QUE CIRCUNDAM O ÁTRIO.

TRIBUNAL DE CONTAS DO ESTADO DE GOIÁS
DIRETORIA DE ADMINISTRAÇÃO

CONTEÚDO:

DECORAÇÃO NATAL 2026 TCE

PRANCHA:
03

MAIO 2026