PLANTA 1° SUBSOLO

ESC. 1:500

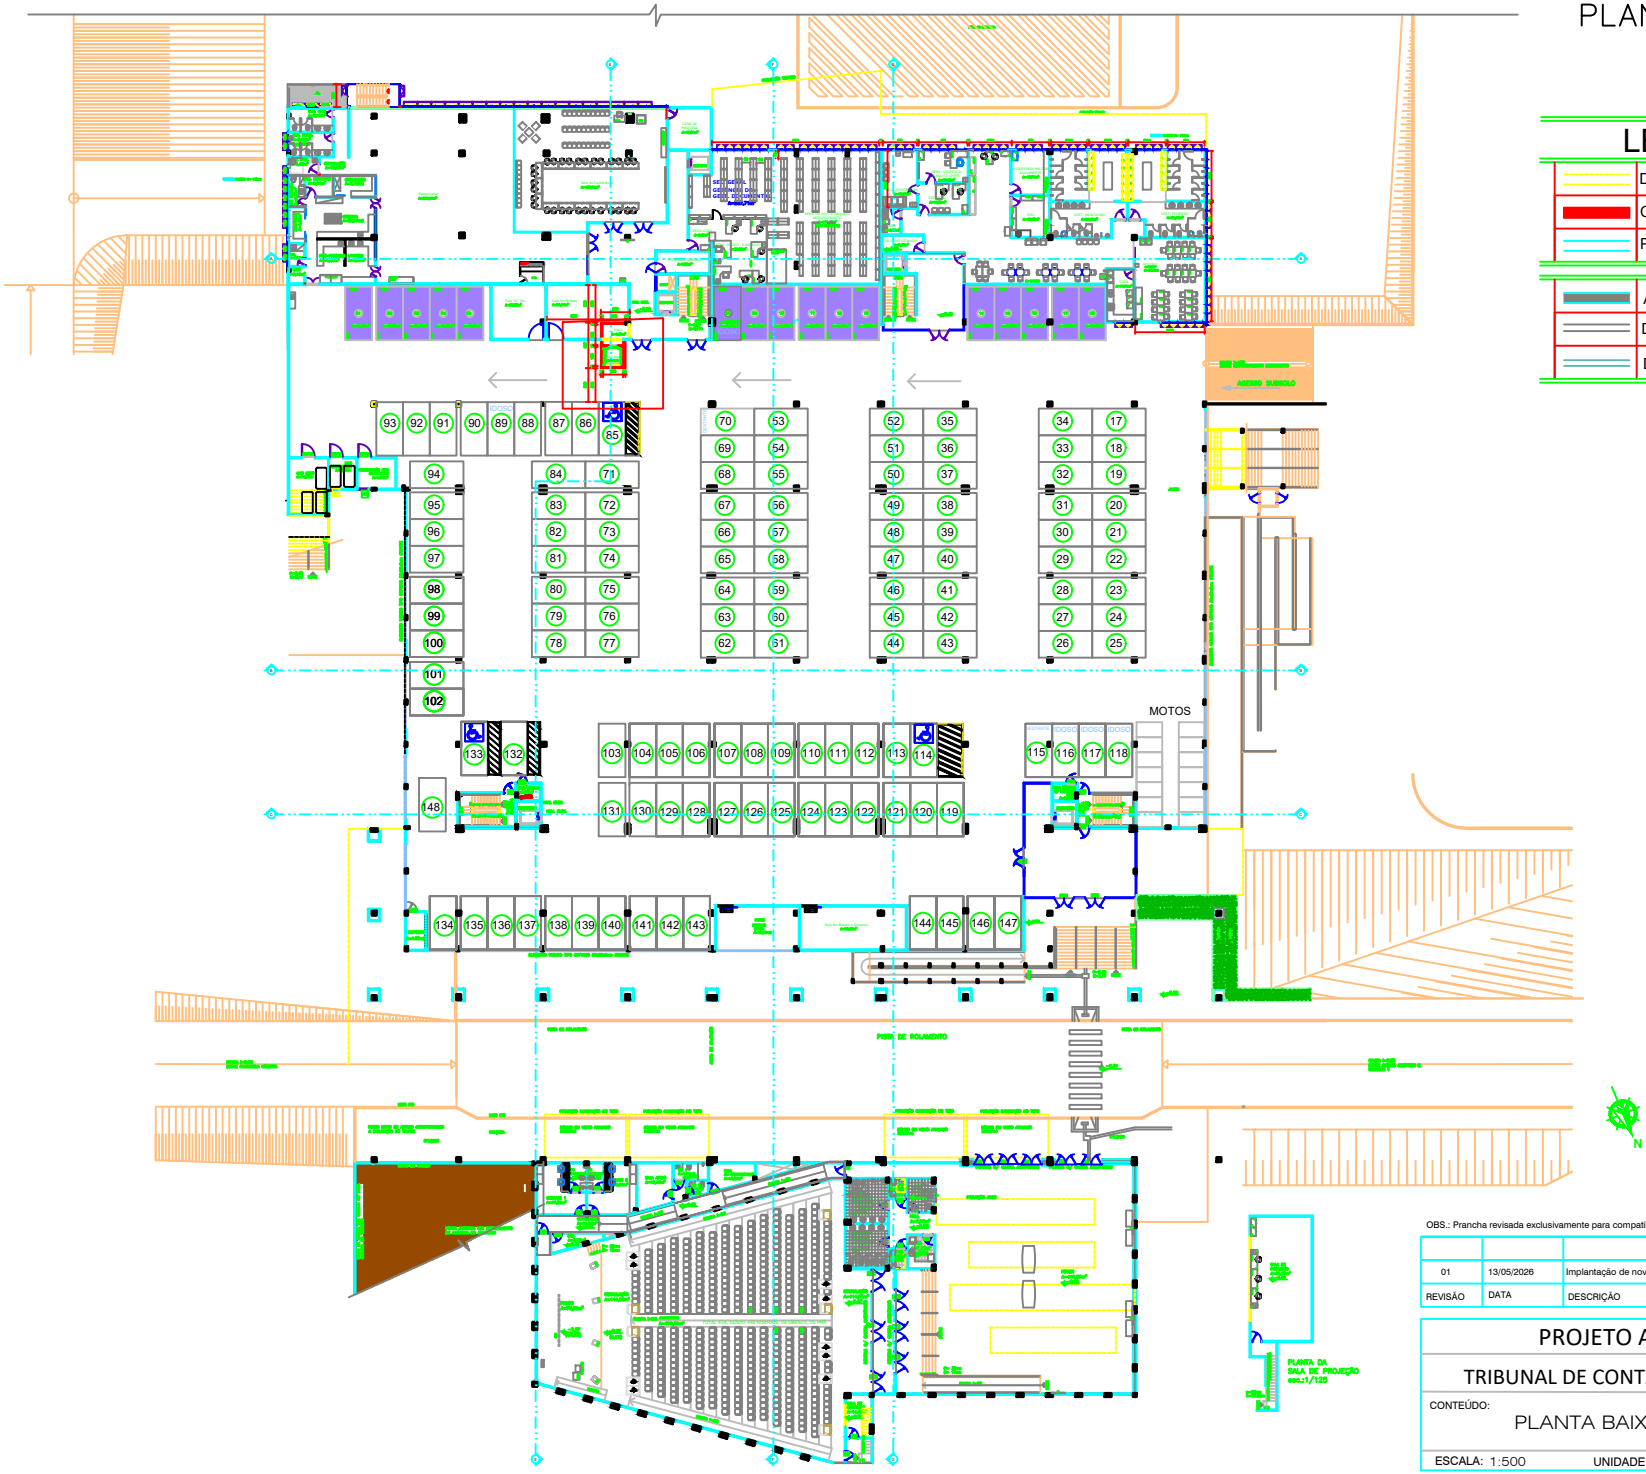

LEGENDA

- DEMOLIR
- CONSTRUIR
- PERMANECER
- ALVENARIA
- DIVISÓRIA GESSO ACARTONADO
- DIVISÓRIA ACÚSTICA

OBS.: Prancha revisada exclusivamente para compatibilização da implantação de novo elevador

REVISÃO	DATA	DESCRIÇÃO
01	13/05/2026	Implantação de novo elevador localizado na fachada lateral esquerda da edificação.

PROJETO ARQUITETURA

TRIBUNAL DE CONTAS DO ESTADO DE GOIÁS

CONTEÚDO: PLANTA BAIXA SUBSOLO 1°

FOLHA: 03/24

ARQ.: SUBSOLO 1

ESCALA: 1:500 UNIDADE: CM DATA: MAIO 2026