PLANTA 2° PAV.
ESC. 1:400

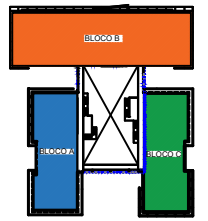

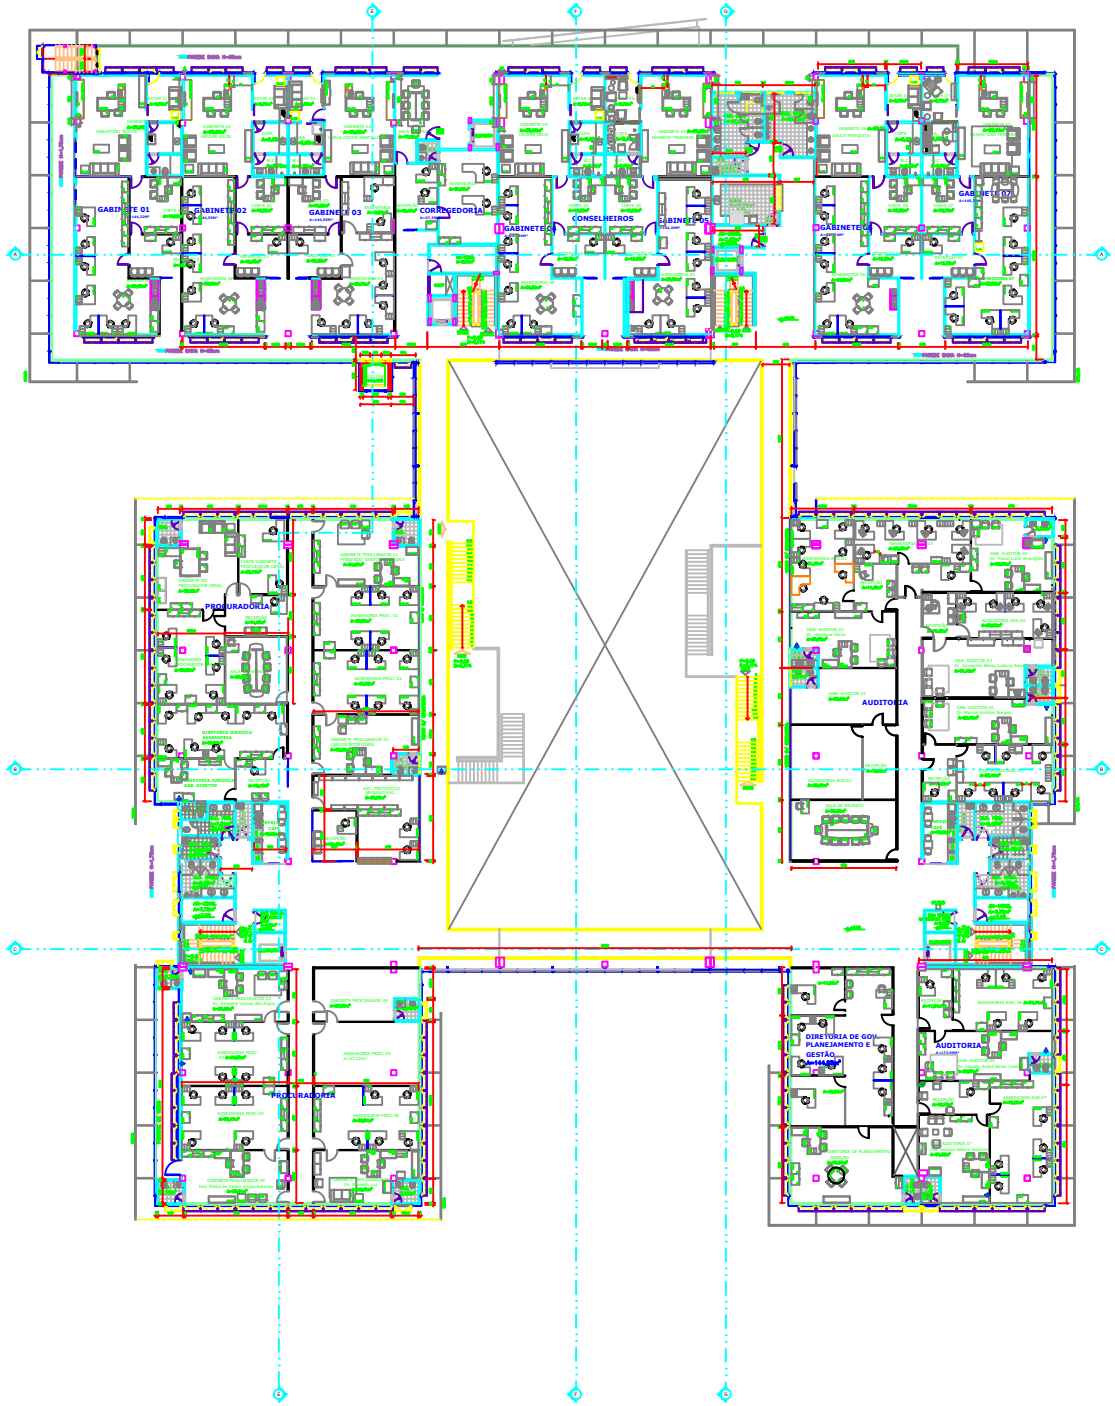

LEGENDA

	DEMOLIR
	CONSTRUIR
	PERMANECER
	ALVENARIA
	DIVISÓRIA GESSO ACARTONADO
	DIVISÓRIA ACÚSTICA

OBS.: Prancha revisada exclusivamente para compatibilização da implantação de novo elevador

01	13/05/2026	Implantação de novo elevador localizado na fachada lateral esquerda da edificação.
REVISÃO	DATA	DESCRIÇÃO

PROJETO ARQUITETURA

TRIBUNAL DE CONTAS DO ESTADO DE GOIÁS

CONTEÚDO: PLANTA 2° PAV.

FOLHA: 15/24

ARQ.: 2° PAV.

ESCALA: 1:400 UNIDADE: CM DATA: MAIO 2026