PLANTA 2° SUBSOLO

ESC. 1:400

LEGENDA

	DEMOLIR
	CONSTRUIR
	PERMANECER
	ALVENARIA
	DIVISÓRIA GESSO ACARTONADO
	DIVISÓRIA ACÚSTICA

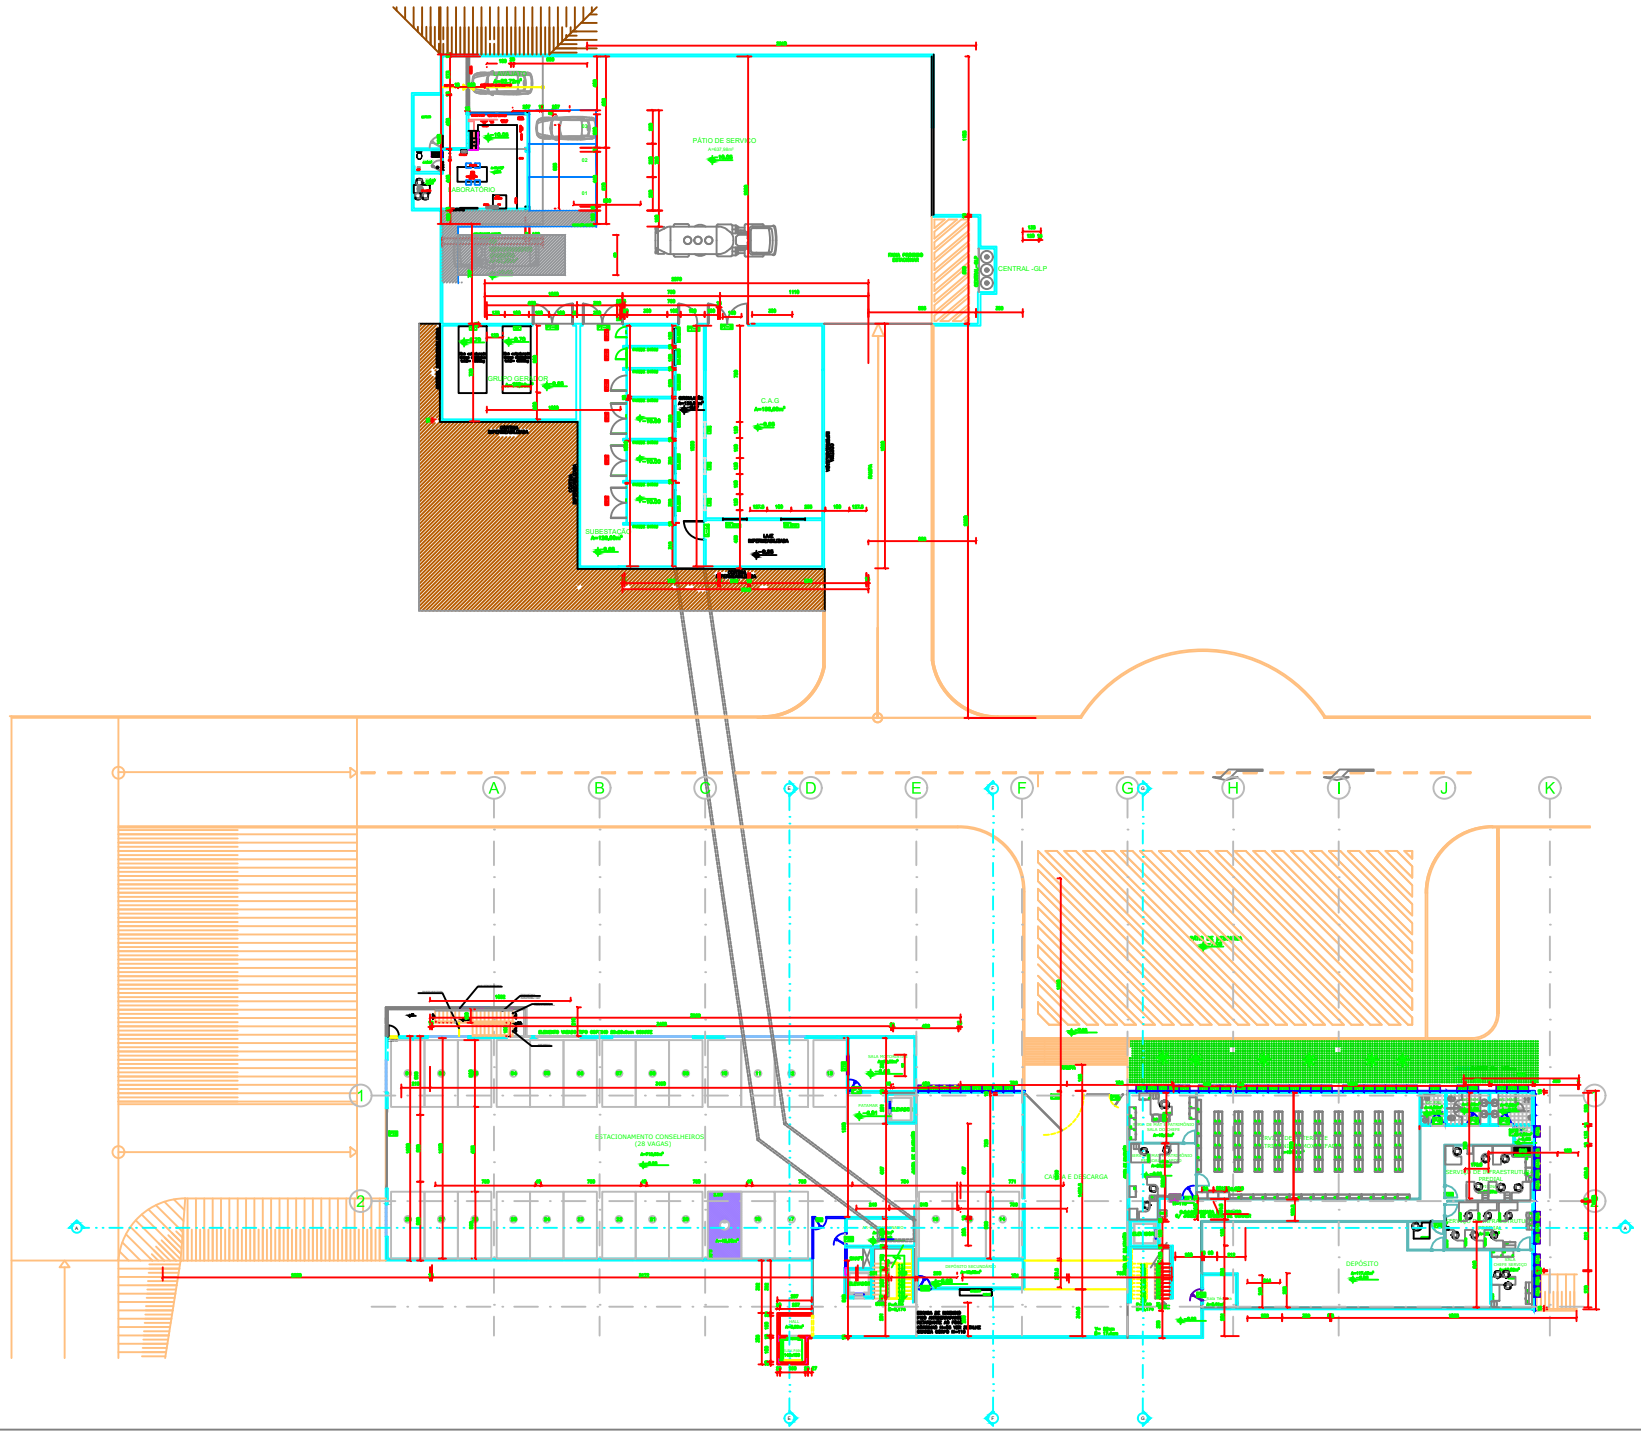

OBS.: Prancha revisada exclusivamente para compatibilização da implantação de novo elevador

REVISÃO	DATA	DESCRIÇÃO
01	13/05/2026	Implantação de novo elevador localizado na fachada lateral esquerda da edificação

PROJETO ARQUITETURA

TRIBUNAL DE CONTAS DO ESTADO DE GOIÁS

PLANTA BAIXA SUBSOLO 2

FOLHA: 02/24

ARQ.:SUBSOLO 2

DATA: MAIO 2026