PLANTA 3° PAV BLOCO B

ESC. 1:200

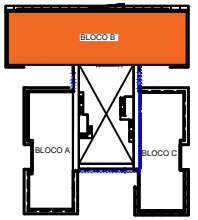

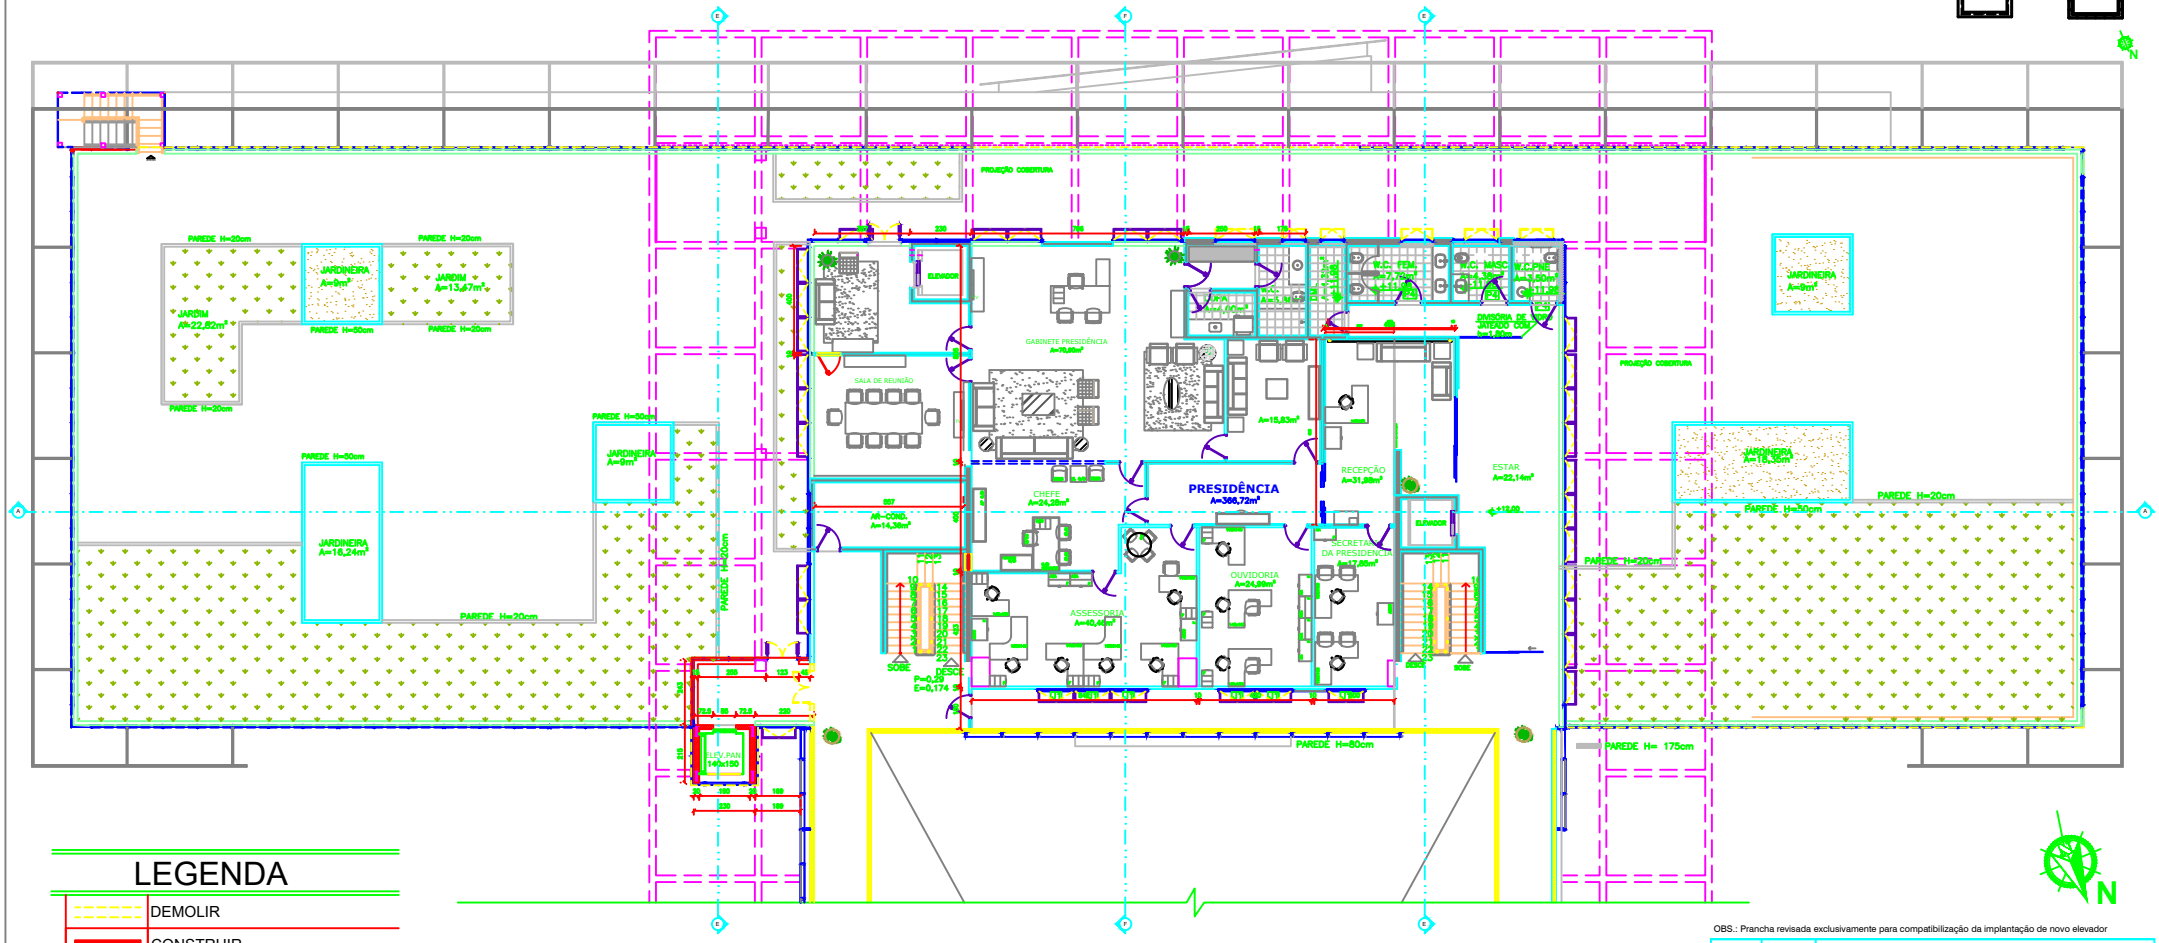

LEGENDA

	DEMOLIR
	CONSTRUIR
	PERMANECER
	ALVENARIA
	DIVISÓRIA GESSO ACARTONADO
	DIVISÓRIA ACÚSTICA

OBS.: Prancha revisada exclusivamente para compatibilização da implantação de novo elevador

REVISÃO	DATA	DESCRIÇÃO
01	13/05/2026	Implantação de novo elevador localizado na fachada lateral esquerda da edificação.

PROJETO ARQUITETURA

TRIBUNAL DE CONTAS DO ESTADO DE GOIÁS

CONTEÚDO: PLANTA 3° PAV. BLOCO B

FOLHA: 19/24 ARQ.: 3° PAV.

ESCALA: 1:200 UNIDADE: CM REV. MAIO 2026